

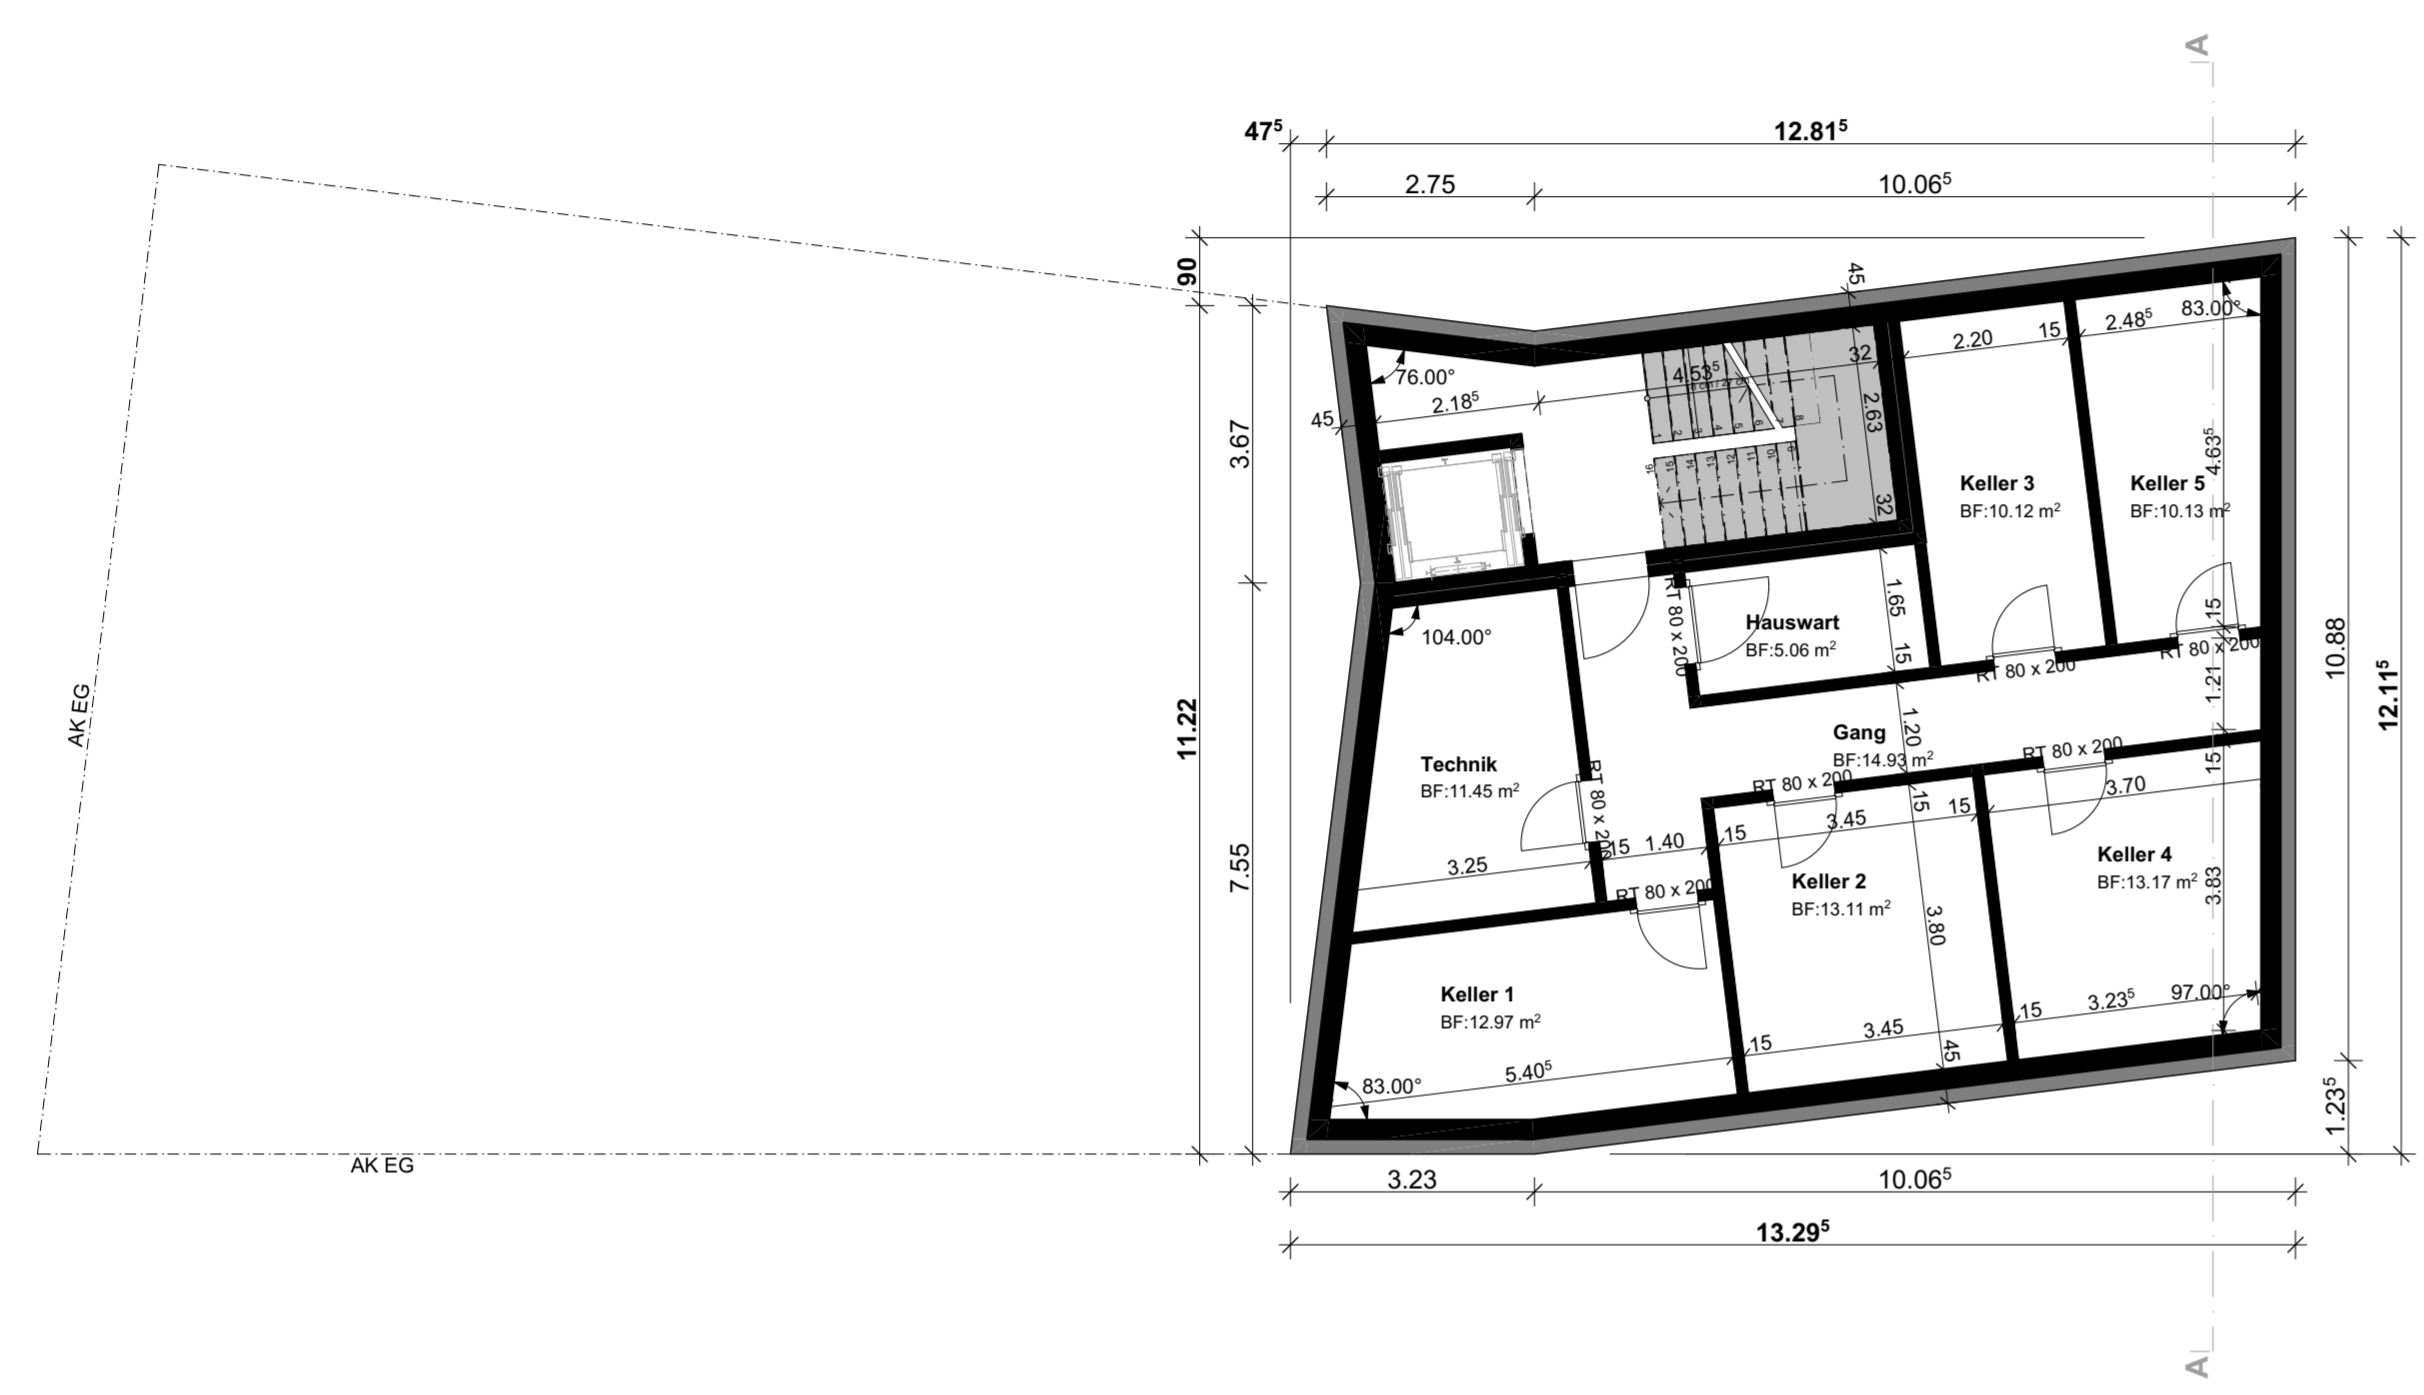




OBJEKT Neubau MFH, Dorf 217, 3159 Riedstätt		ARCHITEKTUR AG an der ETH SIA	
BAUER RD Holzbau AG, Hauptstrasse 72, 6182 Escholzmatt		PP ARCHITEKTUR AG Hauptstrasse 141 6182 Escholzmatt +41 (0)41 429 00 10	
PLANNUMMER 1629-26	DATUM 02.02.2023	PHASELENNR. 2539	PP ARCHITEKTUR AG Dorfstrasse 9 3550 Langnau +41 (0)34 402 66 82
PLANBEZEICHNUNG Projektplan	GEZEICHNET mp	FLÄCHE M ²	www.architektur-porfmann.ch
PROJEKTSTADIUM Vorprojekt 5	KONTROLLIERT	PLANKÖRPER 60/105	www.architektur-porfmann.ch
Bauherrschaft	Grundeigentümer	MASSSTAB 1:100	MWST CHE-106.548.805

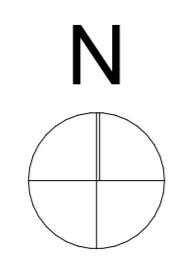

Grundriss Untergeschoss 1:100

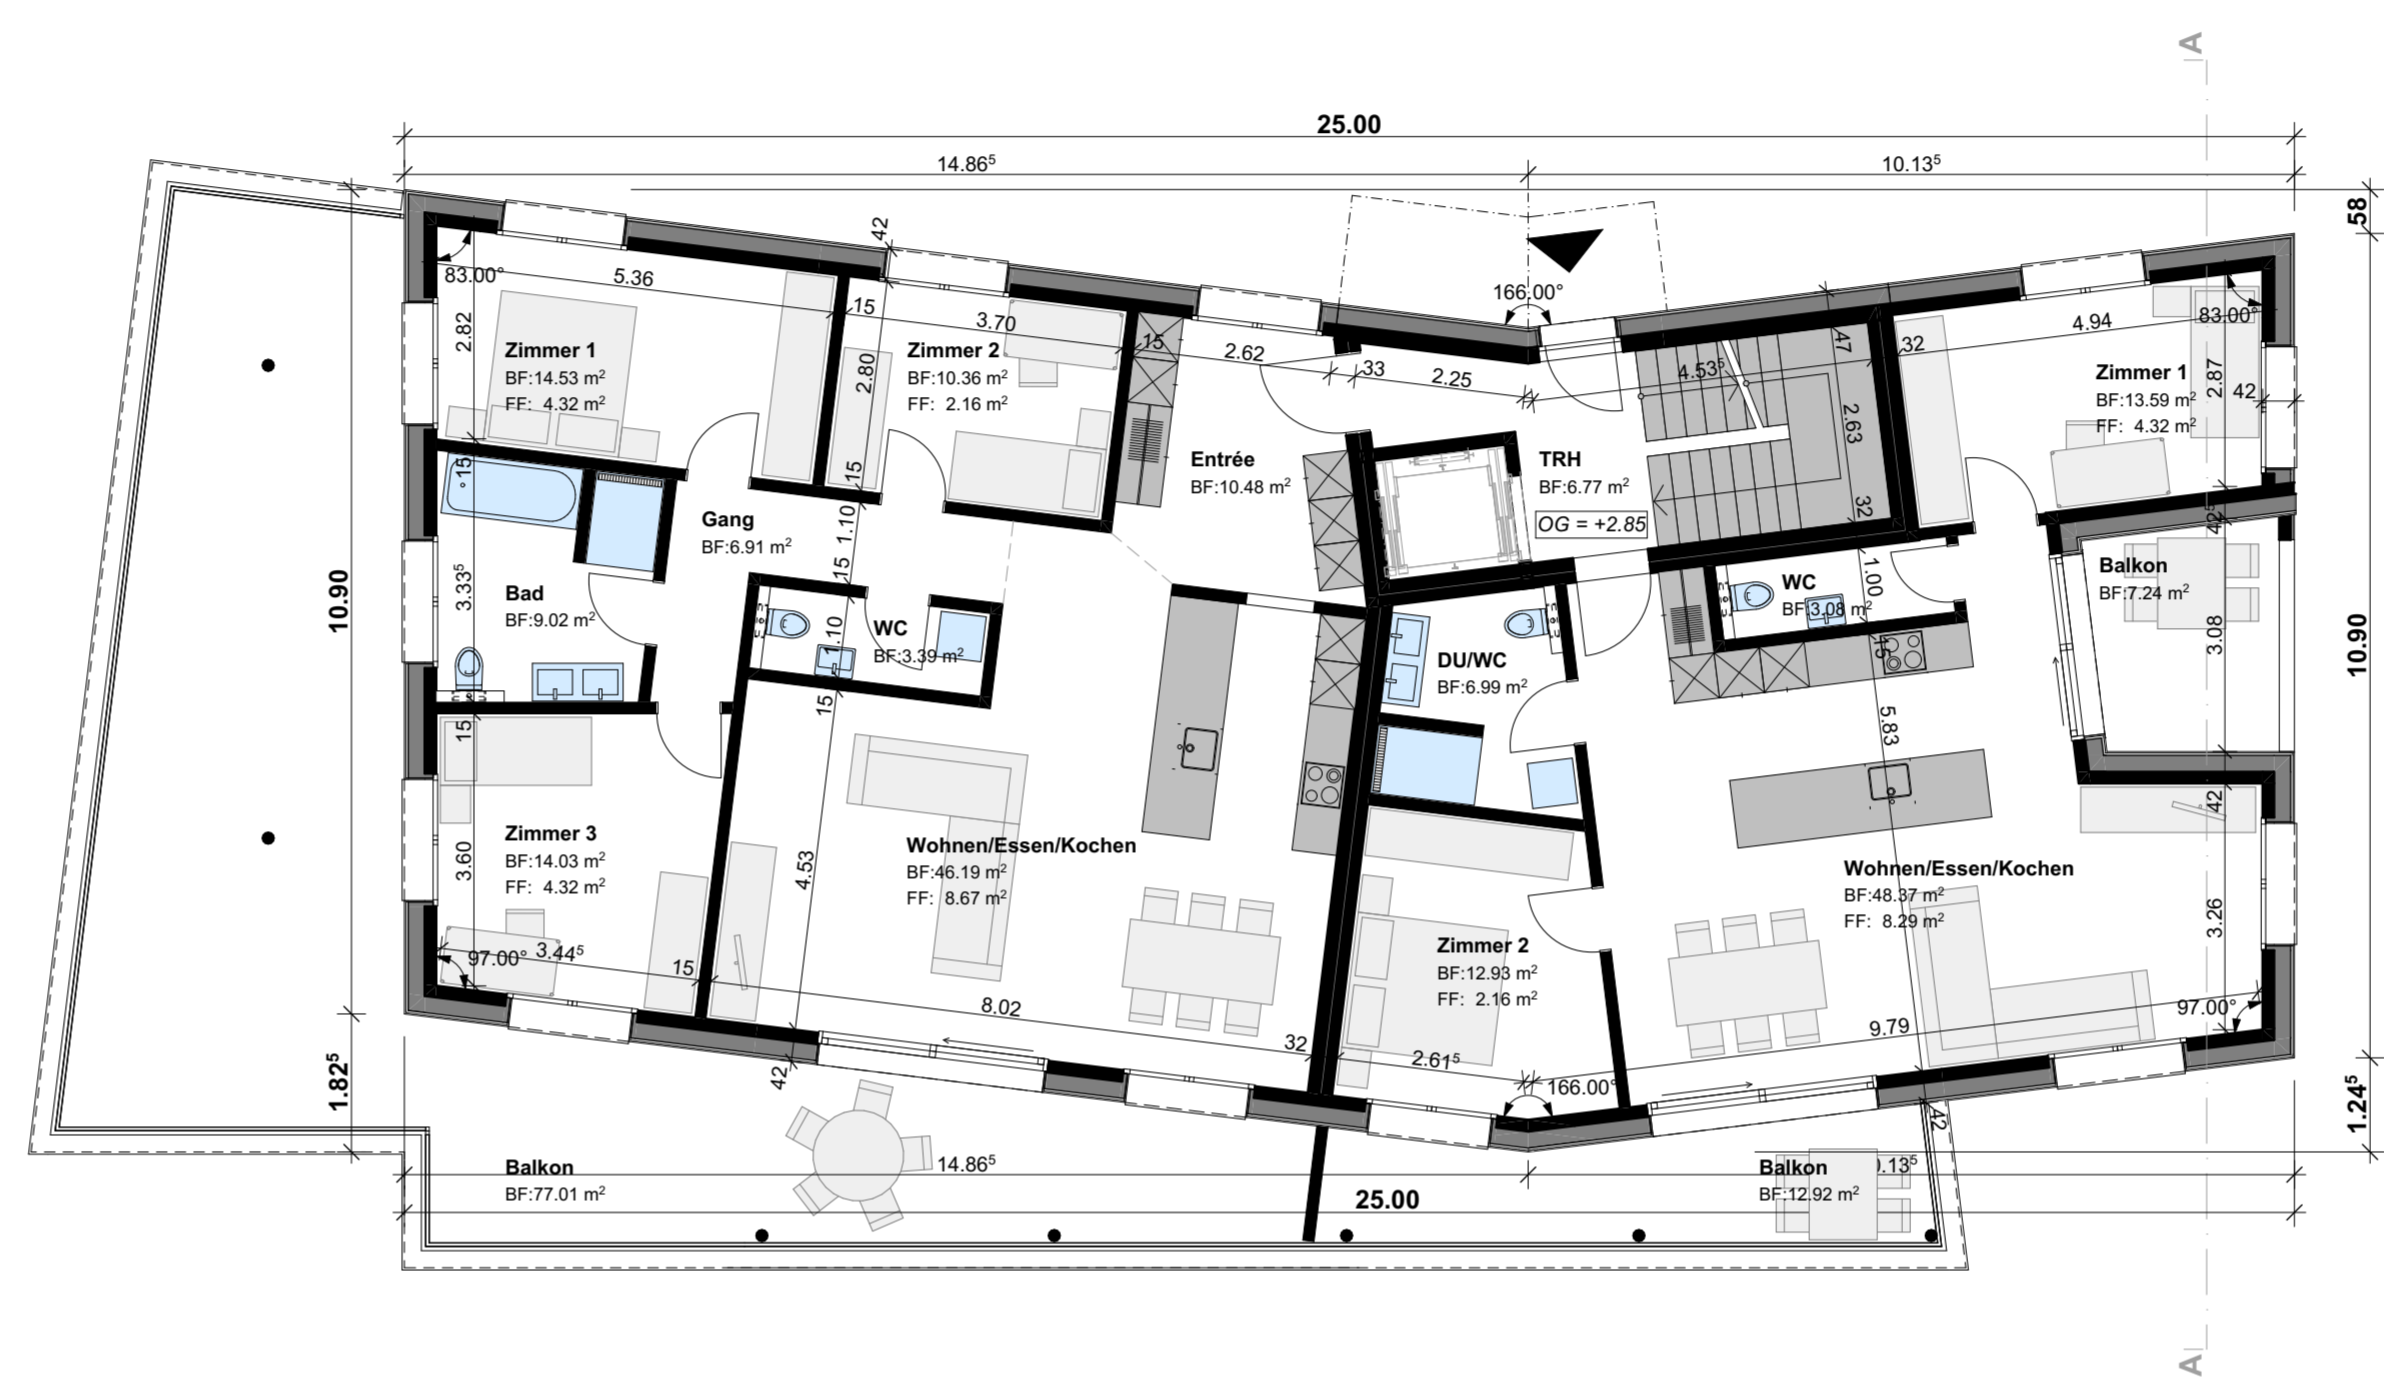

Grundriss Obergeschoss 1:100

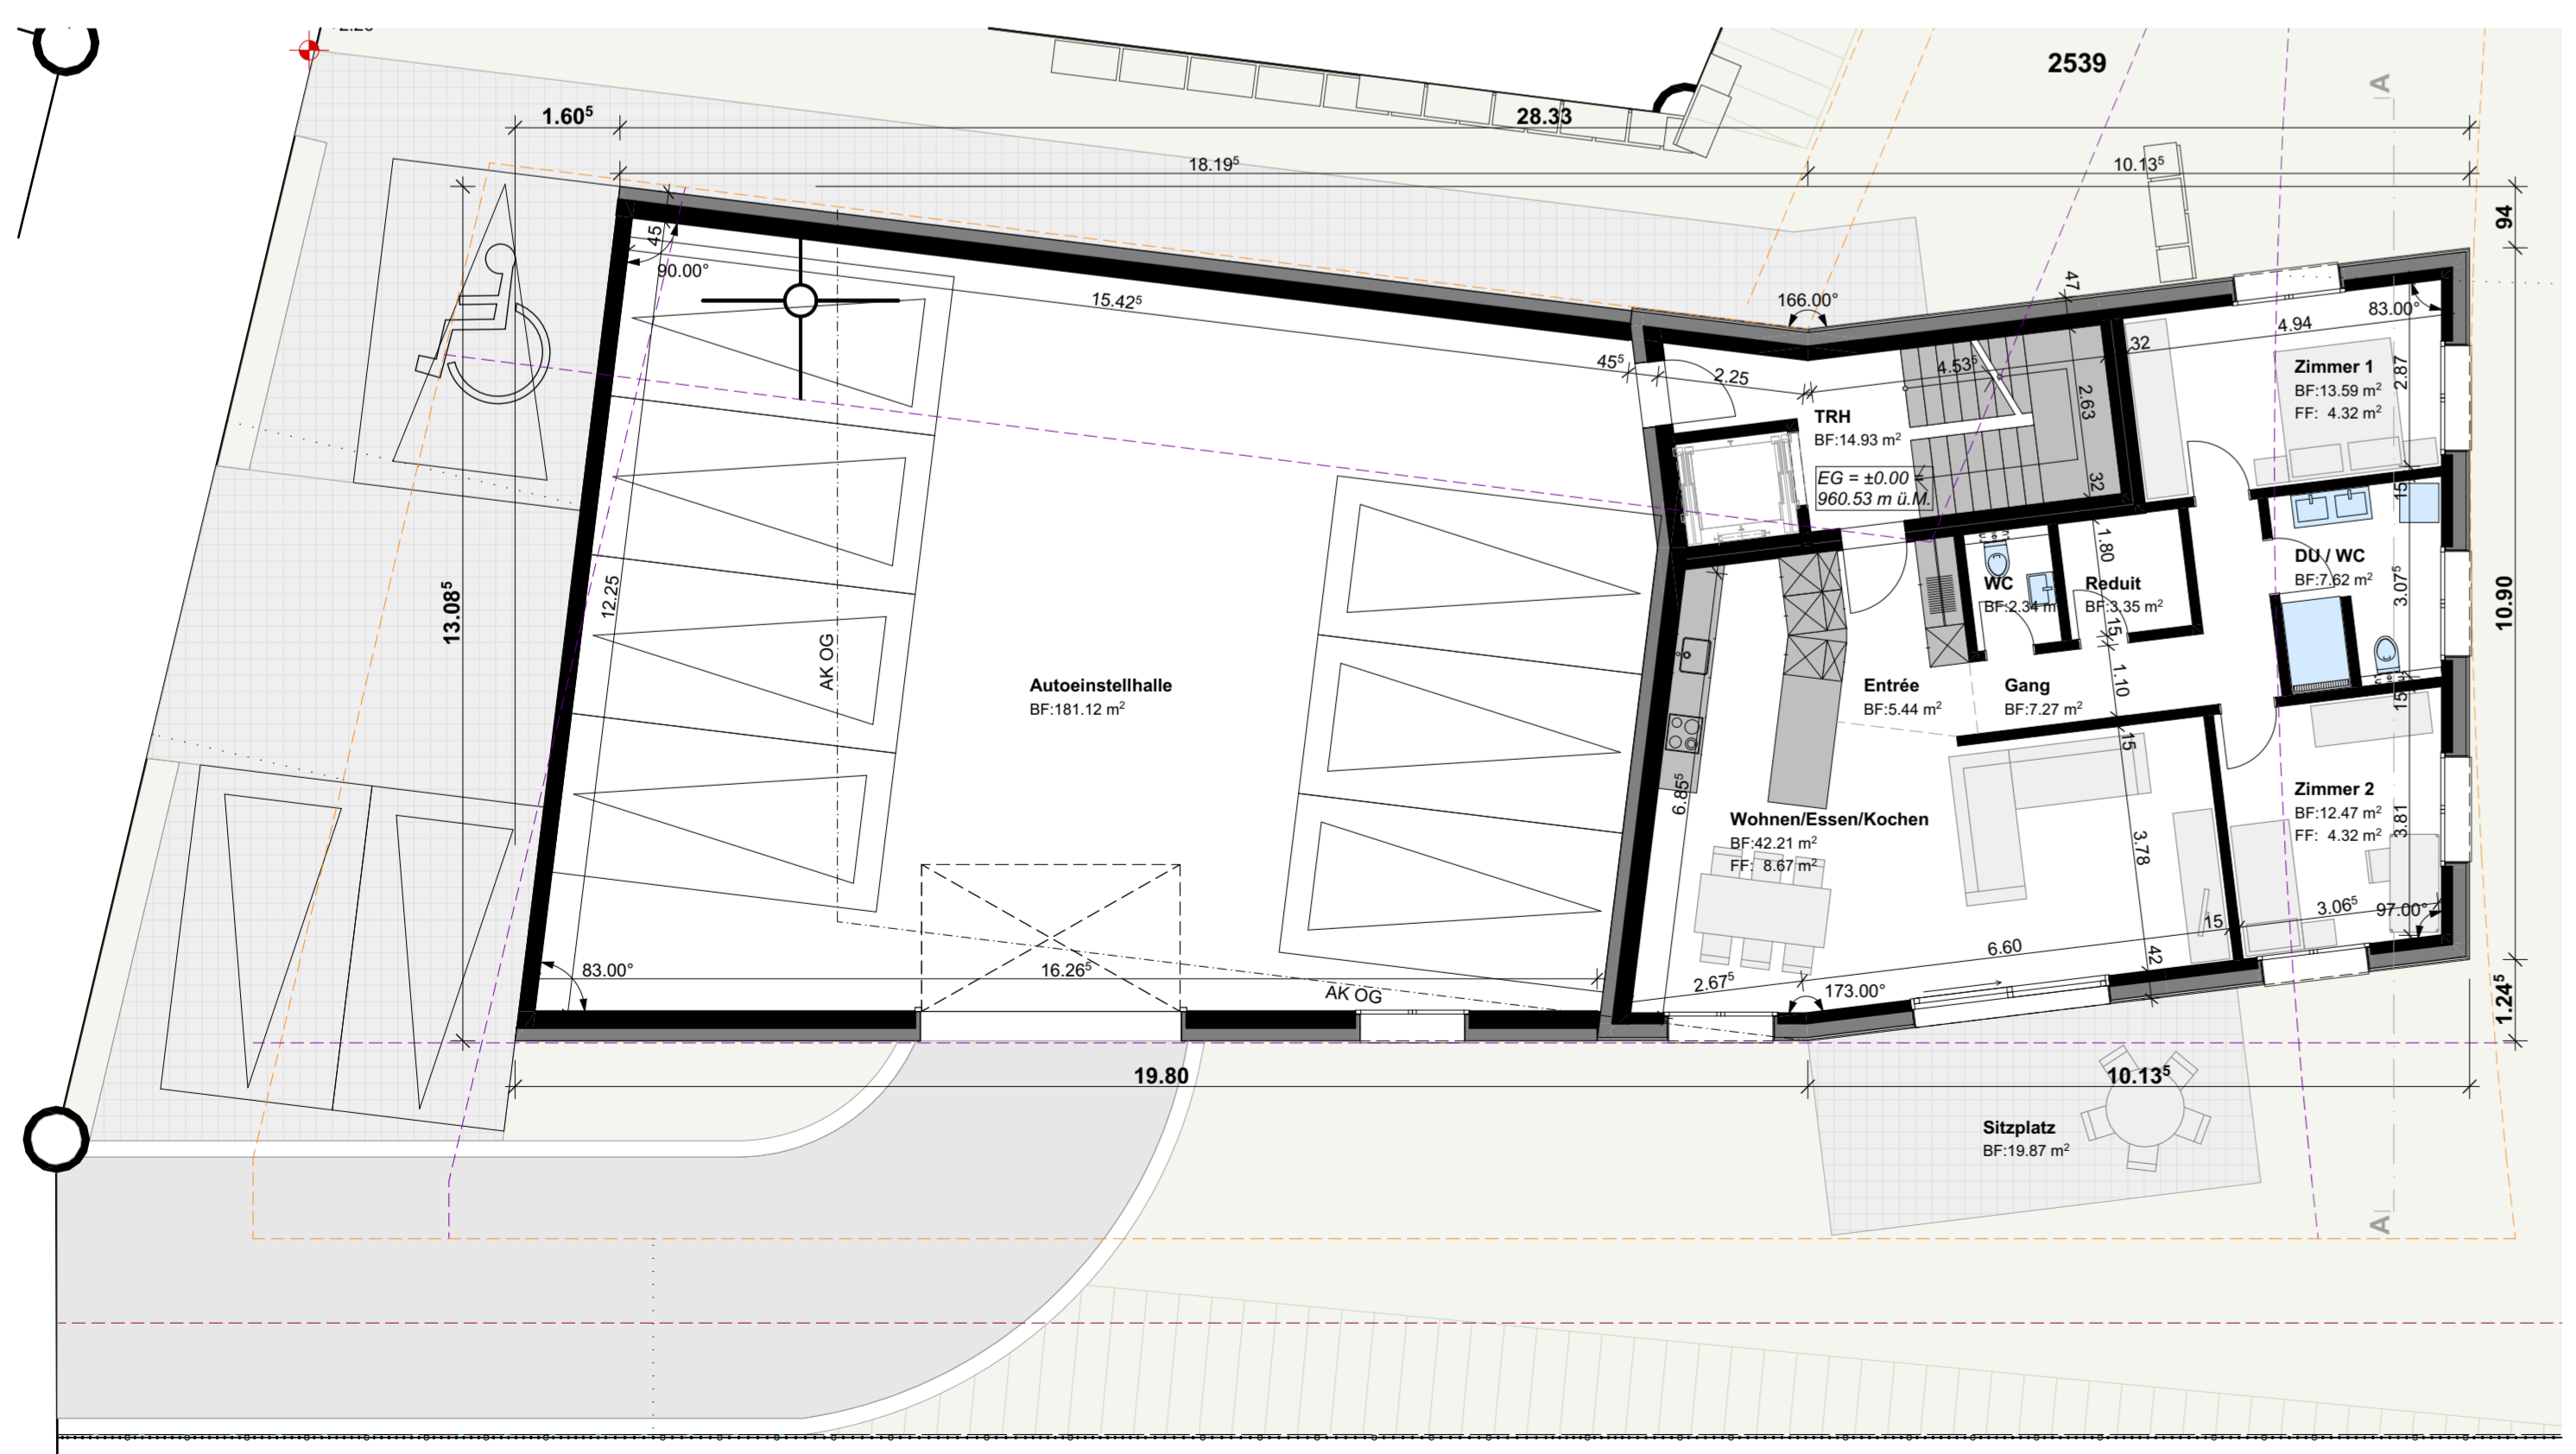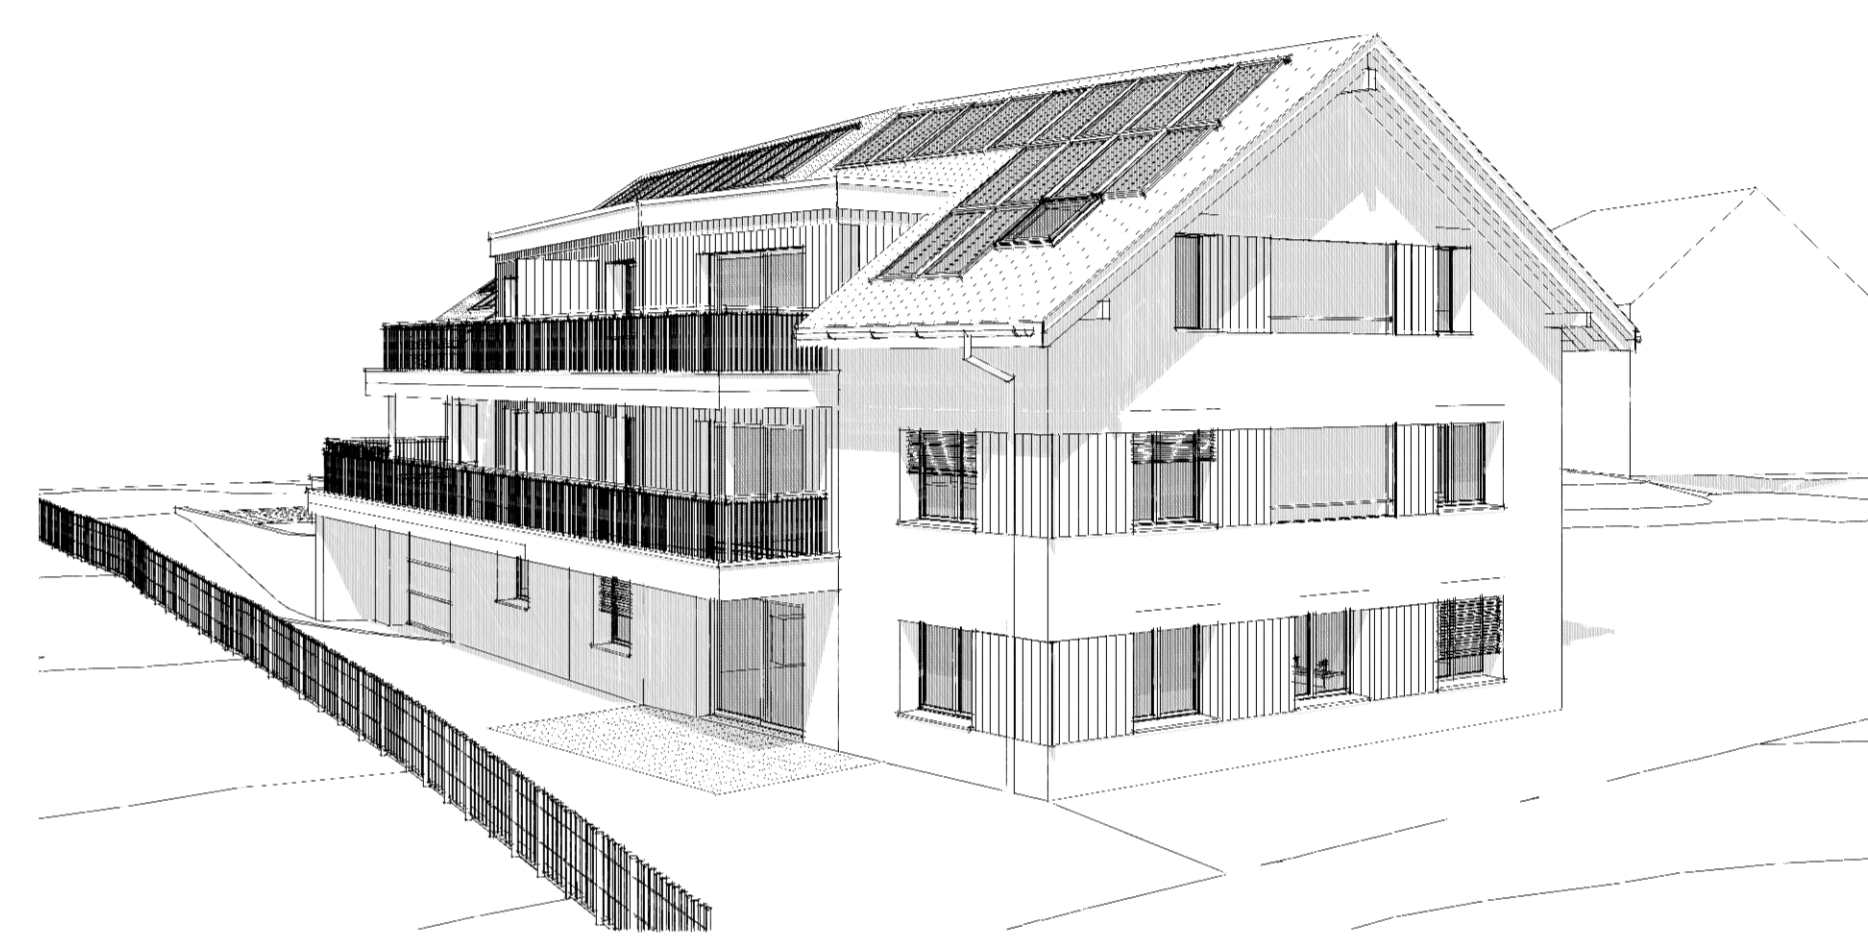

Grundriss Erdgeschoss 1:100



Grundriss Dachgeschoss 1:100

