

Liegenschaft Gstaltenrainweg / Im Niederholzboden, 4125 Riehen


Haus Gstaltenrainweg 69

Lage Erdgeschoss


Objekt 3.5-Zimmerwohnung

Fläche ca. 88.0 m²


Objekt-Nummer 6561.06.0003

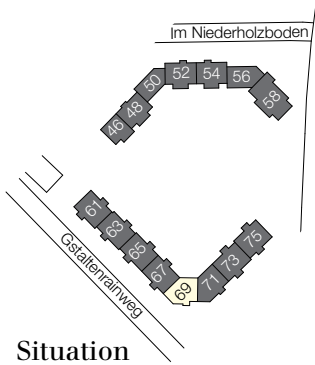

Situation

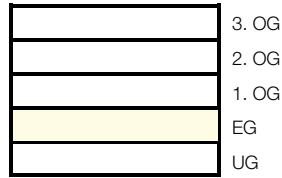


Schnitt

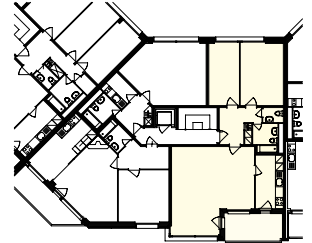

Übersicht

Grundriss
Massstab 1:100

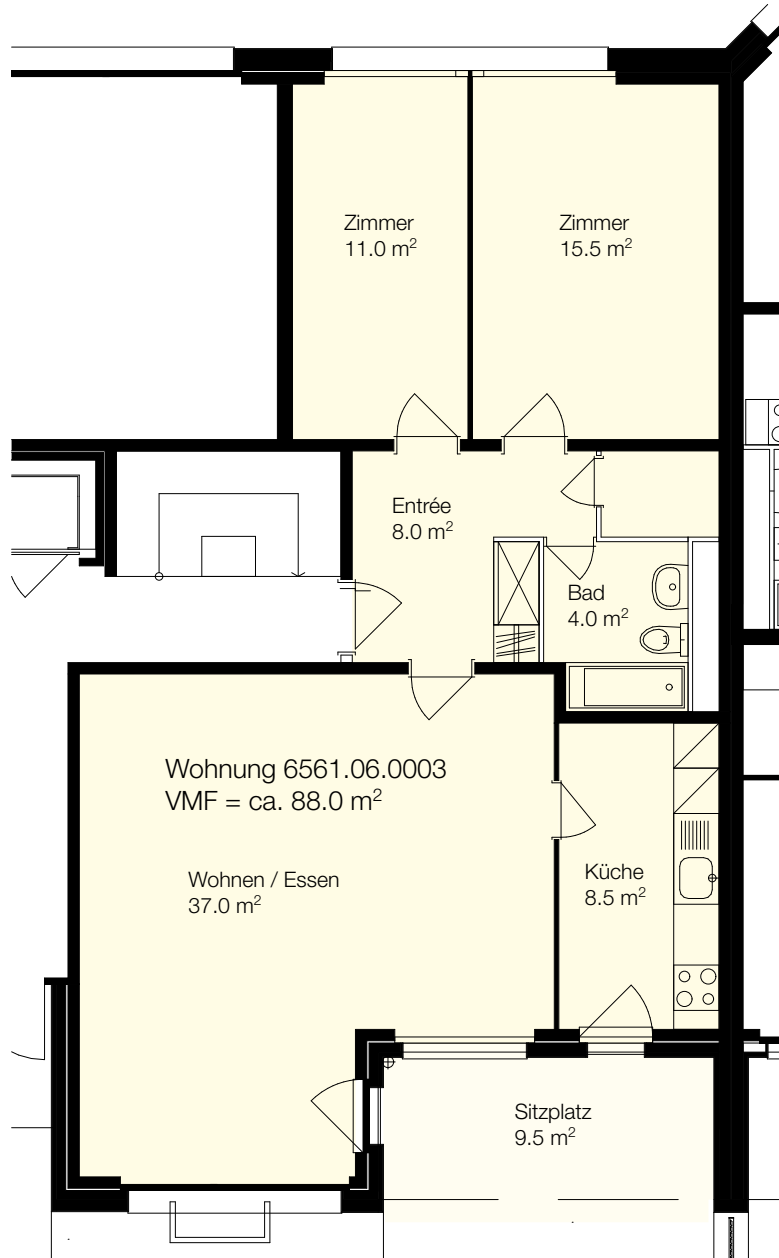

0 1 2 3 4 5m