
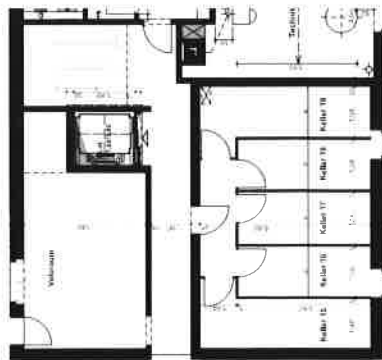
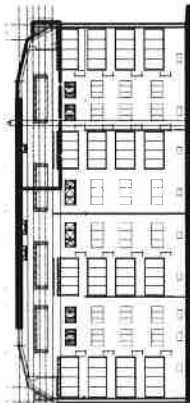


Grundriss Wohnung
Dachgeschoss
Massstab 1:50

HMW9

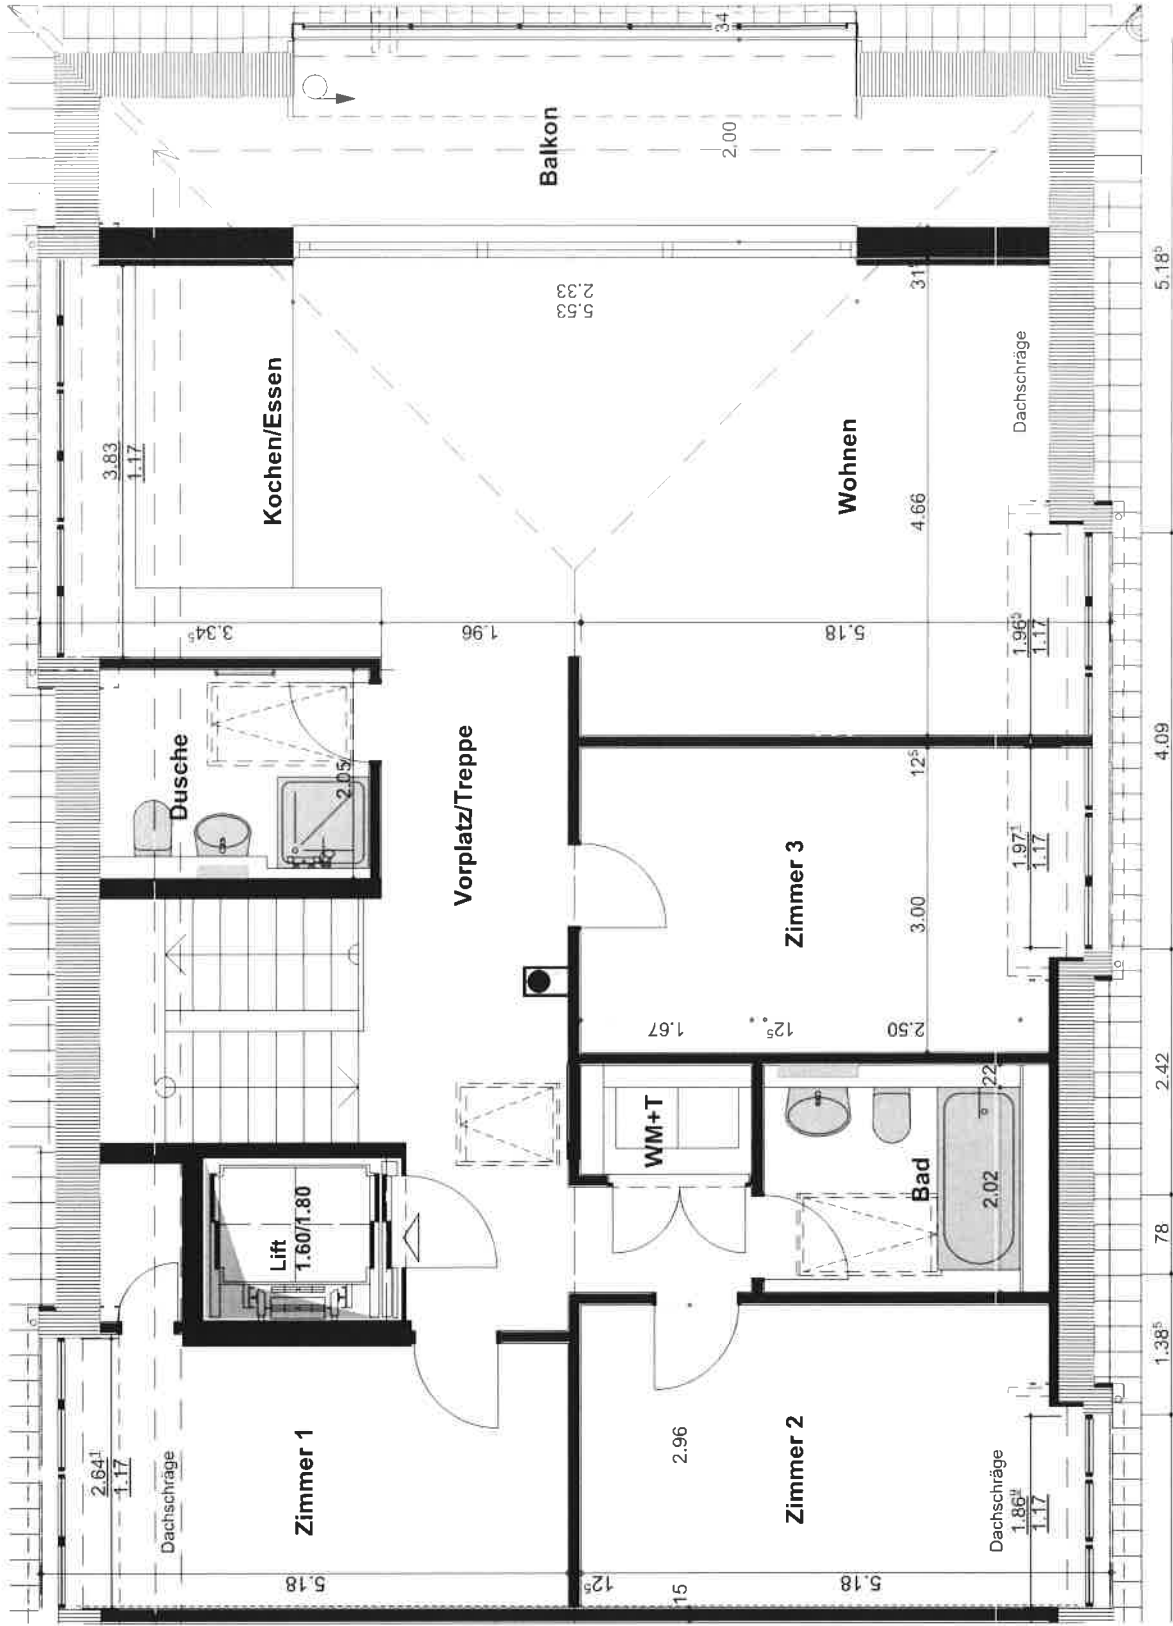

Grundriss Kellerabteile
Untergeschoss
Massstab 1:150