


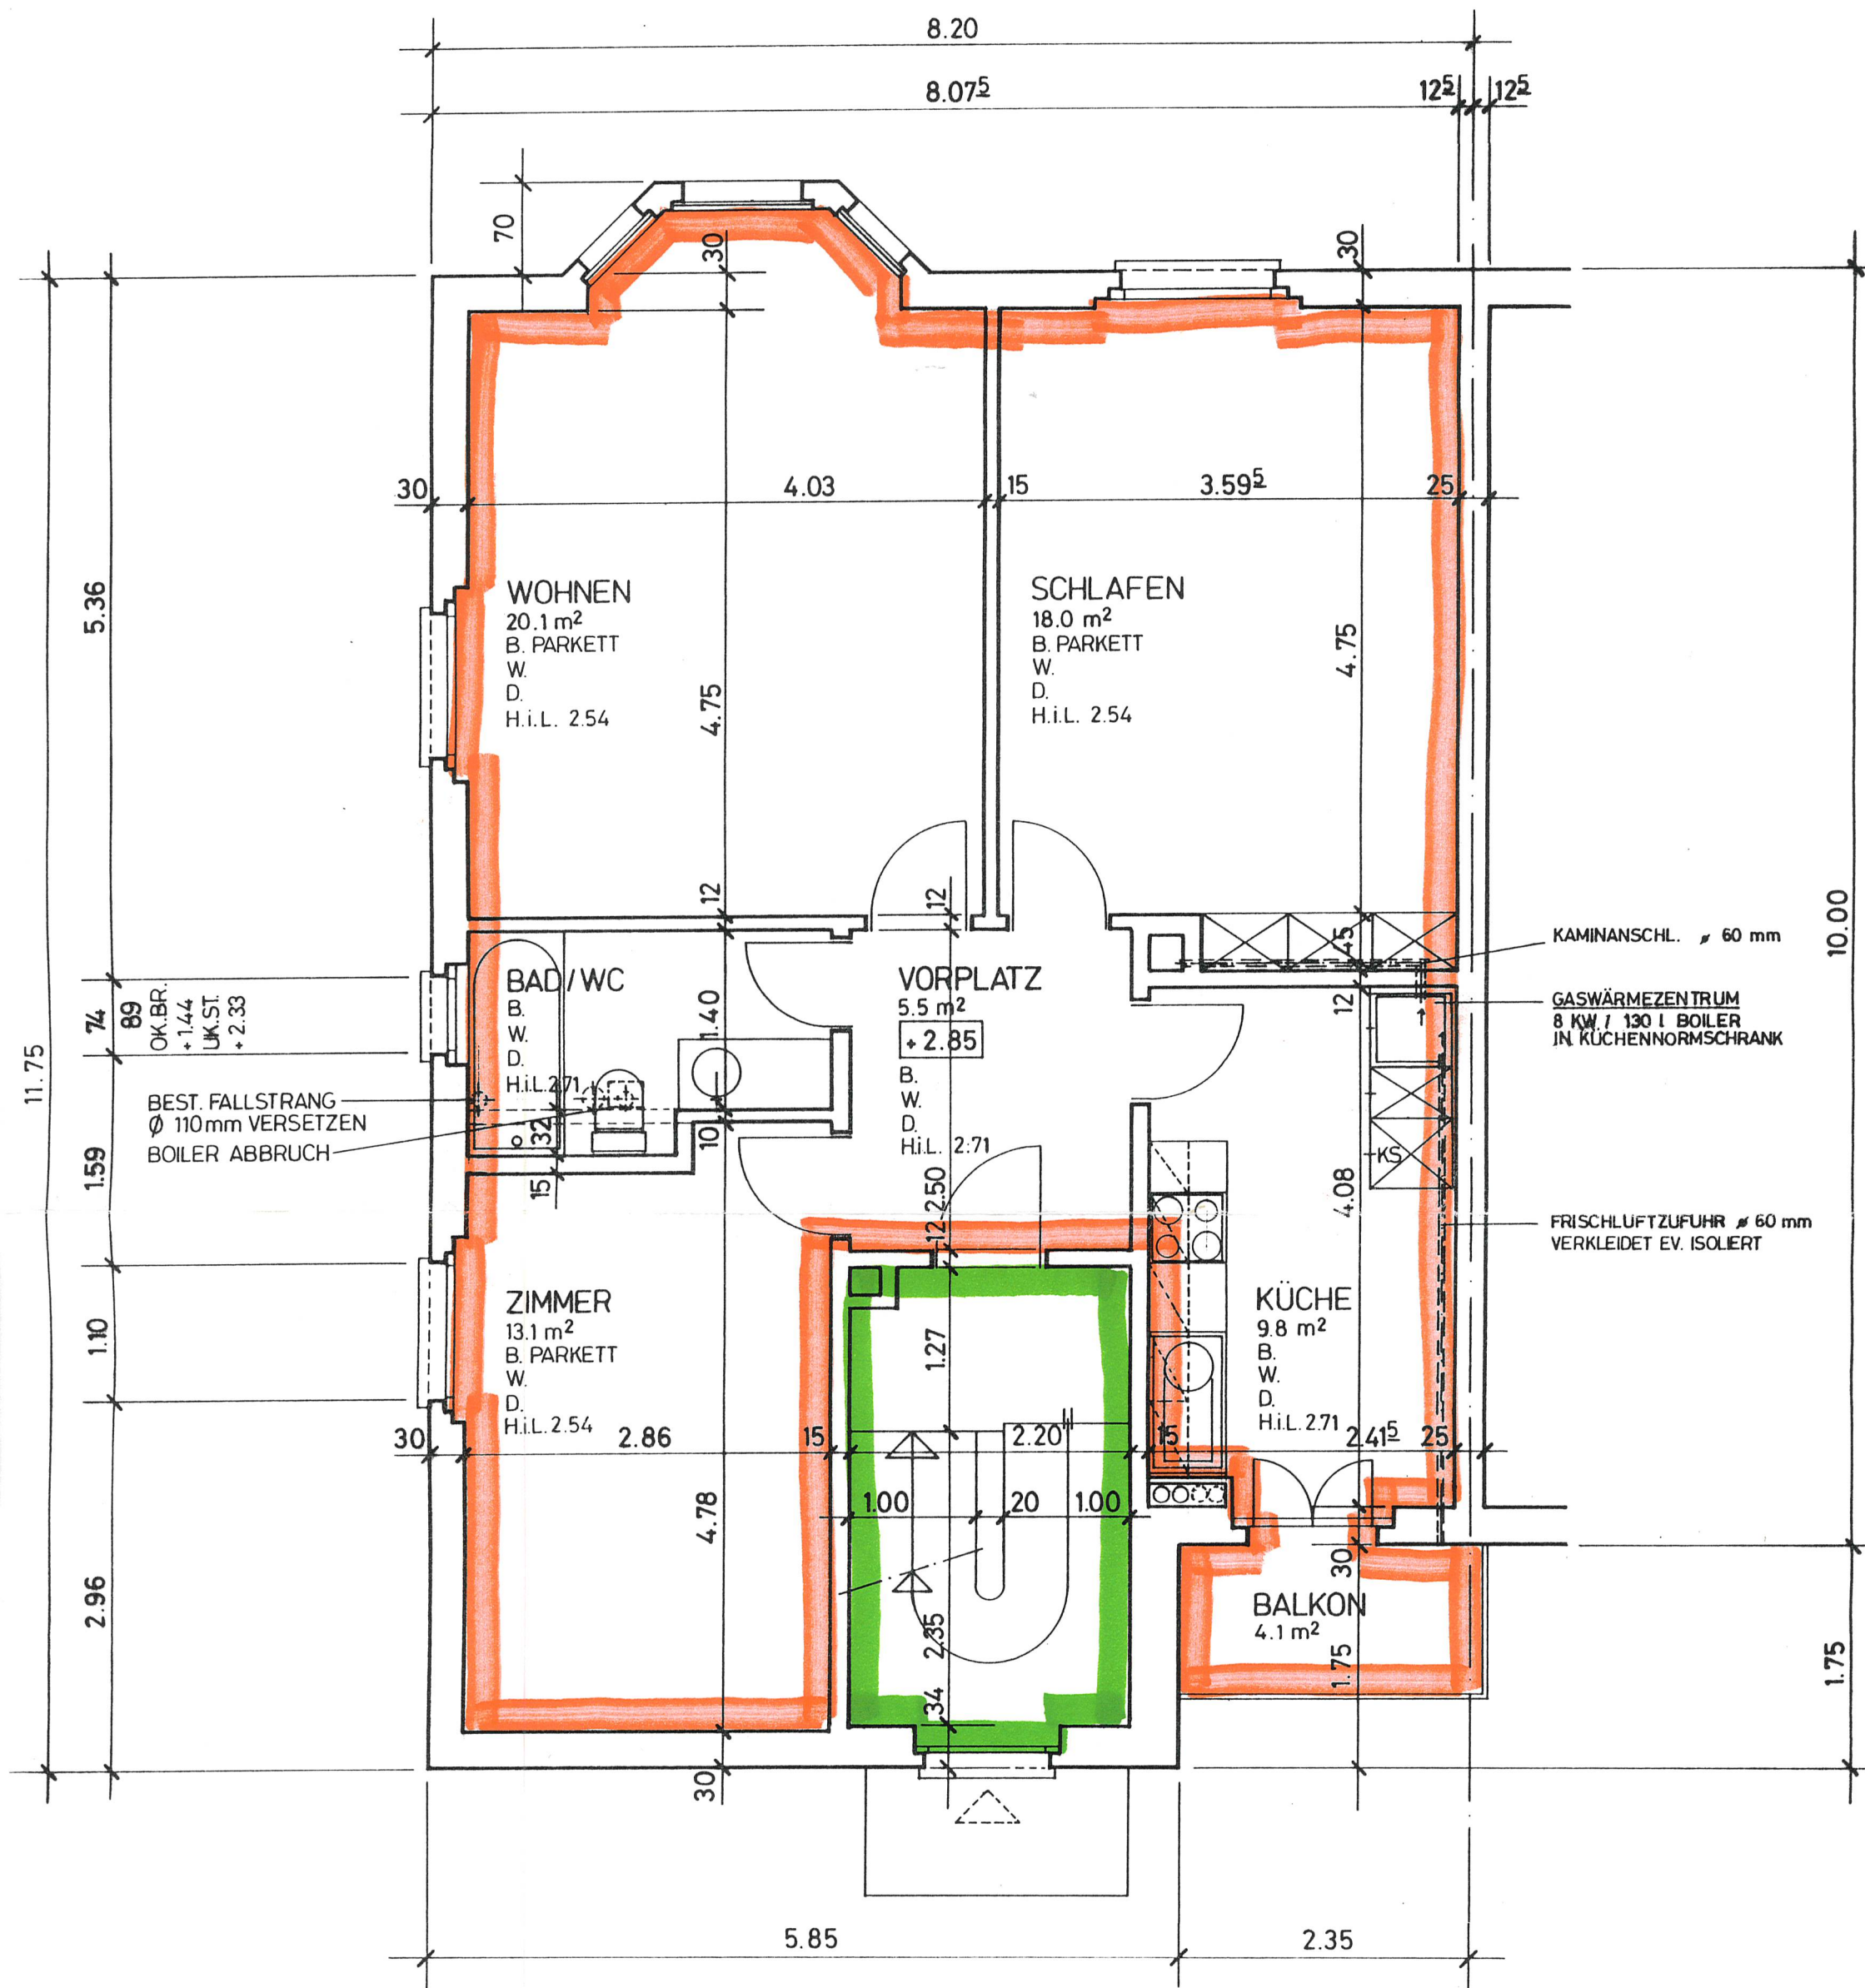

CHUTZENSTRASSE 19

GRUNDRISS 1.OBERGESCHOSS

OK.F.B. ERDGESCHOSS ± 0.00

Objekt Nr. 867

Massstab 1:50

Plan Nr. 11

Datum/Gez. 6. 10. 1989

Grösse 63/60

würgler

Architekturbüro
H. U. Würgler Architekt HTL

Friedheimweg 17
3007 Bern
☎ 031 46 23 43 Fax 031 46 23 48