


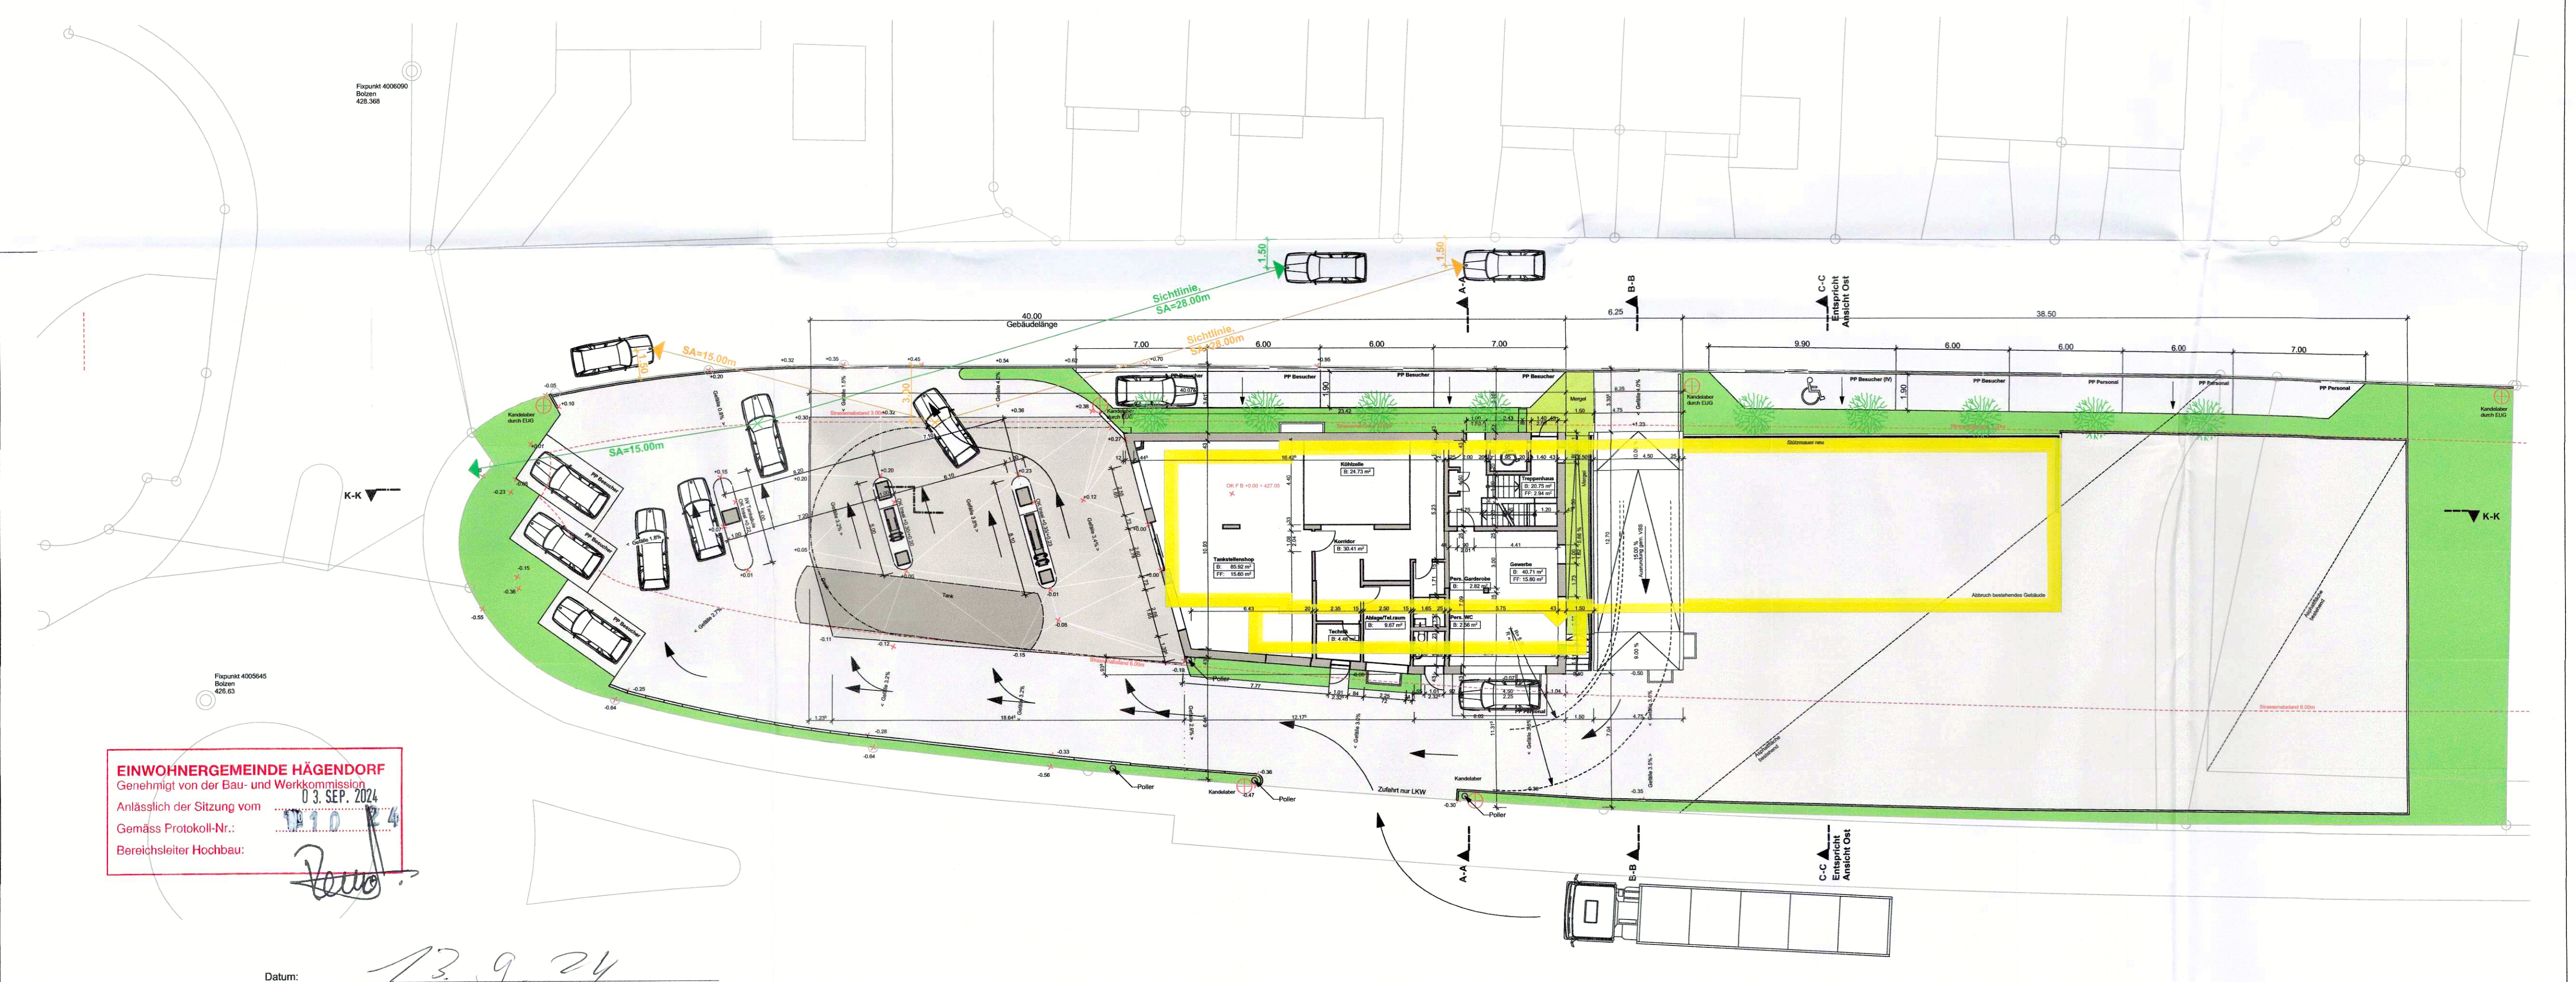

EINWOHNERGEMEINDE HÄGENDORF
Genehmigt von der Bau- und Werkkommission
Anlässlich der Sitzung vom 03. SEP. 2024
Gemäss Protokoll-Nr.: 1910/24
Bereichsleiter Hochbau: *[Signature]*

Datum: 13.9.24

Bauherrschaft
Grundeigentümer: *[Signature]*

Planverfasser: _____

BAUVORHABEN: Neubau Tankstelle mit Shop und Gewerbe Ziegeleistrasse 2, 4614 Hägendorf		AUFTRAGGEBER: VC Immobilien GmbH, Landhausstr. 15, 4663 Aarburg Winnova GmbH, Niederviesstr. 16, 8832 Wollerau		PLANVERFASSEN: MORF Architekten Frohburgstrasse 60 4663 Aarburg 062 791 63 33 morf-architekten.ch	
PLANNUMMER: BE.03.5	PLANTITEL: Grundriss EG Umgebung	MASSSTAB: 1 : 200	PLANGRÖSSE: A 2	PROJEKTNUMMER: 004	REVIDIERT: 10.07.2024

T:\CAD\AA\Projekte\CAD_Aktuelle\Projekte\Hägendorf_Tankstelle_Ziegeleistrasse\02_Bauplan\01_Provisorische_Bauangebotspläne\20240710_23.09.24_BE_Hägendorf_Bauangebotspläne_UNTERLAGE_VON MORF_Anpassungen_PP_GZ.pdf

