

Liegenschaft Wohnüberbauung Schönberg-Ost, 3006 Bern

Haus von-Gunten-Strasse 5

Lage 1. Obergeschoss


Objekt 5.5-Zimmer-Wohnung

Fläche ca. 123.4 m²

Objekt-Nummer 26115.02.1011




Situation

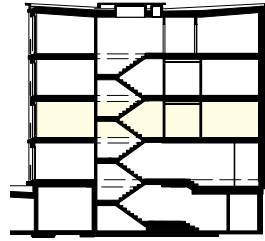


Schnitt

Attika
2. OG
1. OG
EG
UG

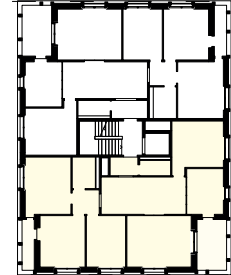

Übersicht

Grundriss
Massstab 1:125

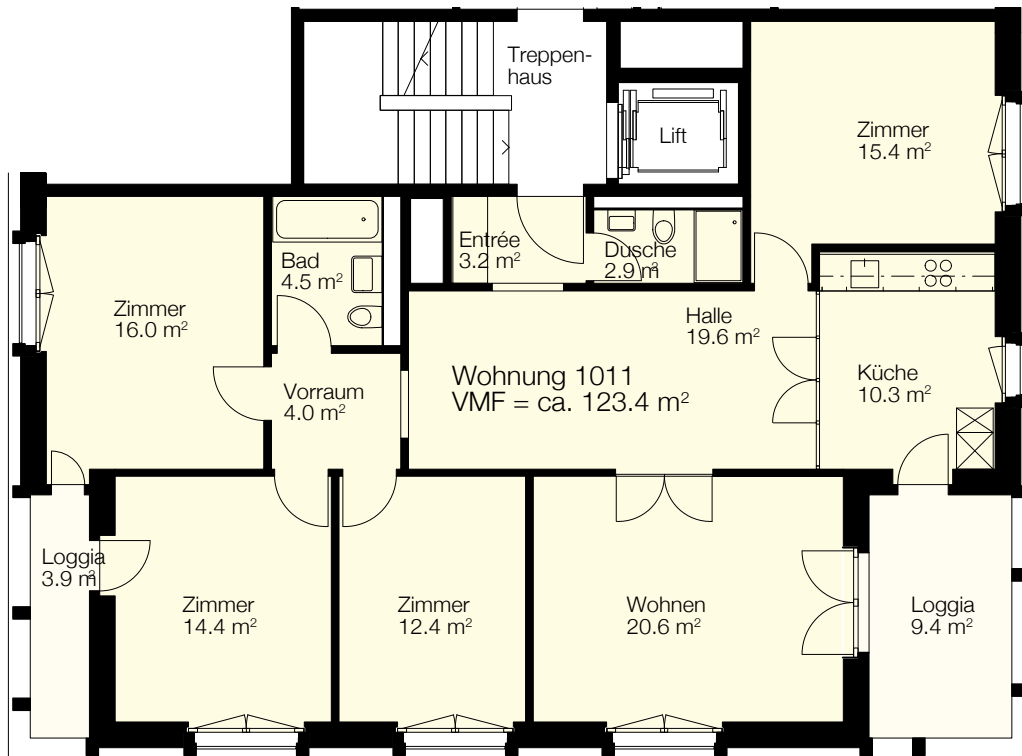

0 1 2 3 4 5m