

Liegenschaft Wohnüberbauung Schönberg-Ost, 3006 Bern

Haus von-Gunten-Strasse 5

Lage Attika


Objekt 2.5-Zimmer-Wohnung

Fläche ca. 78.8 m²


Objekt-Nummer 26115.02.1031



Situation

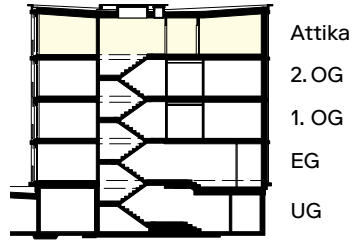


Schnitt

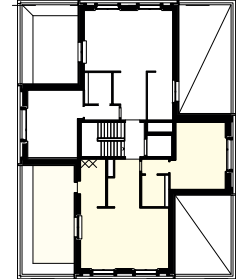

Übersicht

Grundriss
Massstab 1:125

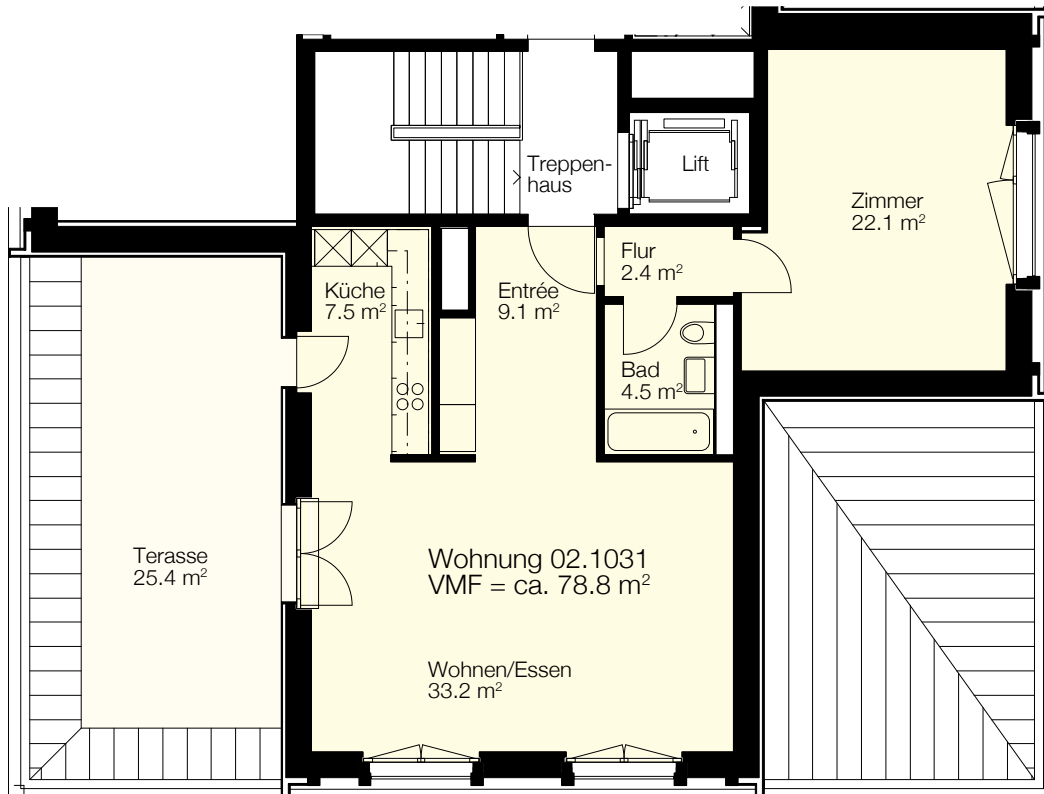

0 1 2 3 4 5m

Nettomiete CHF 2'450.-
+ NK CHF 220.-

Bruttomiete CHF 2'670.-