


Plan du rez-de-chaussée

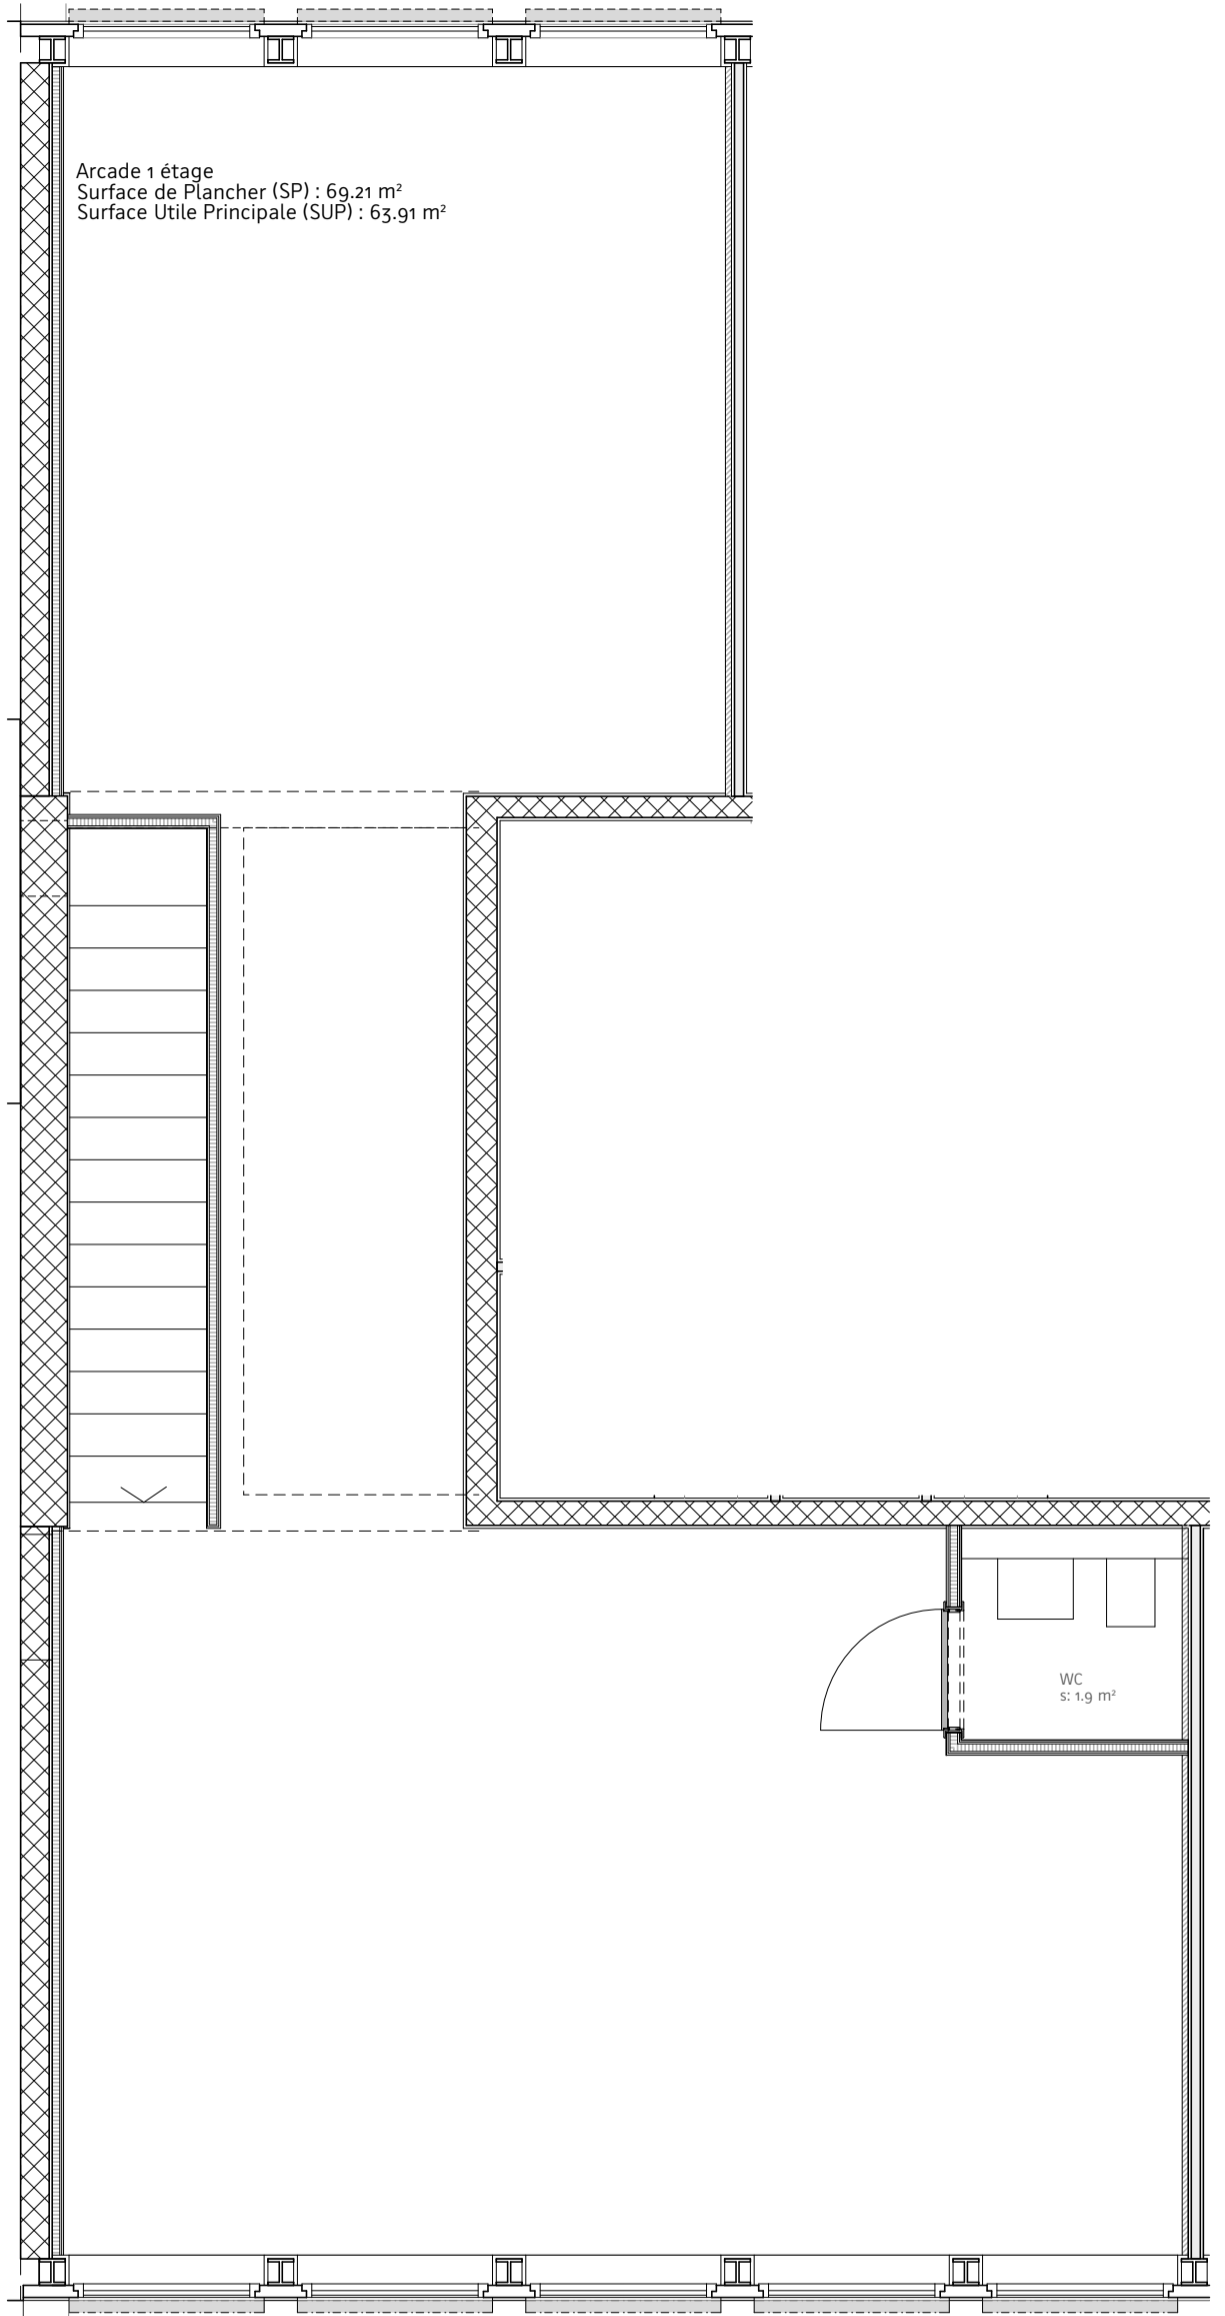

Plan de l'étage

**204 UBS\_Rue de Berne 9**

Plans de l'arcade vide

**BCRarchitectes**  
 3 Clos de la Fonderie  
 1227 Carouge  
 Tél. +41 (0)22 797 19 52  
 mail@bcrar.ch  
 www.bcrar.ch

adresse : Rue de Berne 9 . 1201 Genève  
 parcelle : 5503  
 niveau ± 0.00 :

Plan n°: 204b07\_UBS\_Berne 9\_EXE  
 Date: 07.11.2022  
 Affaire n°: 204  
 Auteur du plan: cb / rc  
 Format: A3  
 Echelle: 1:50

