

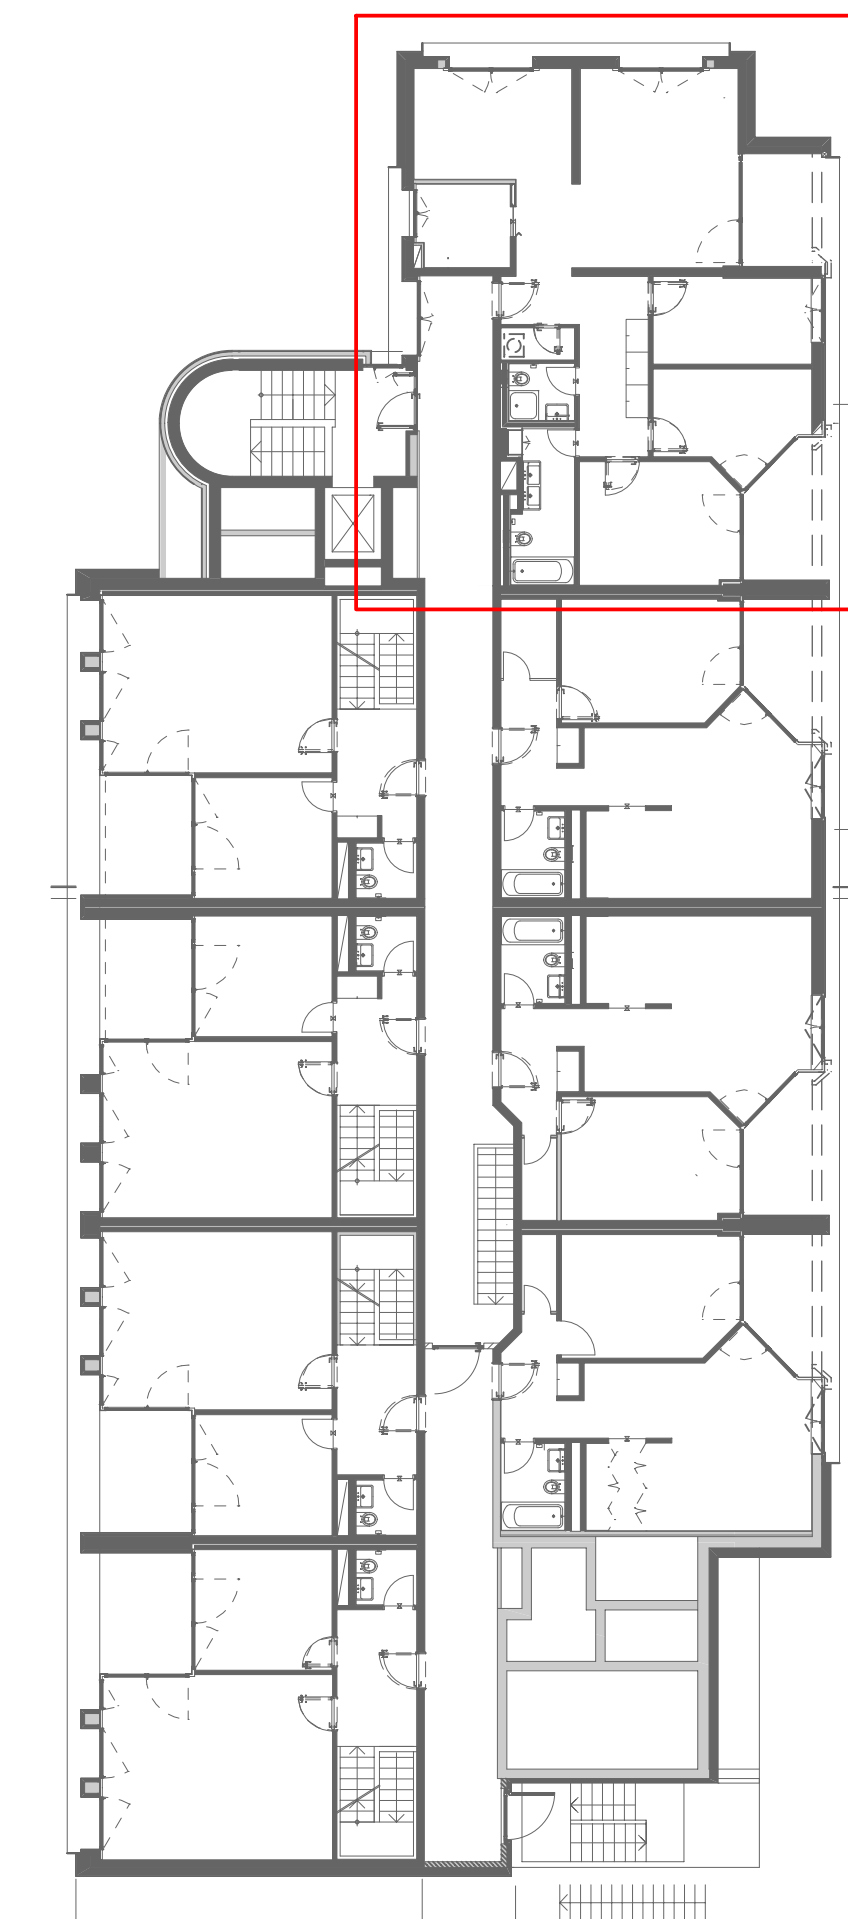



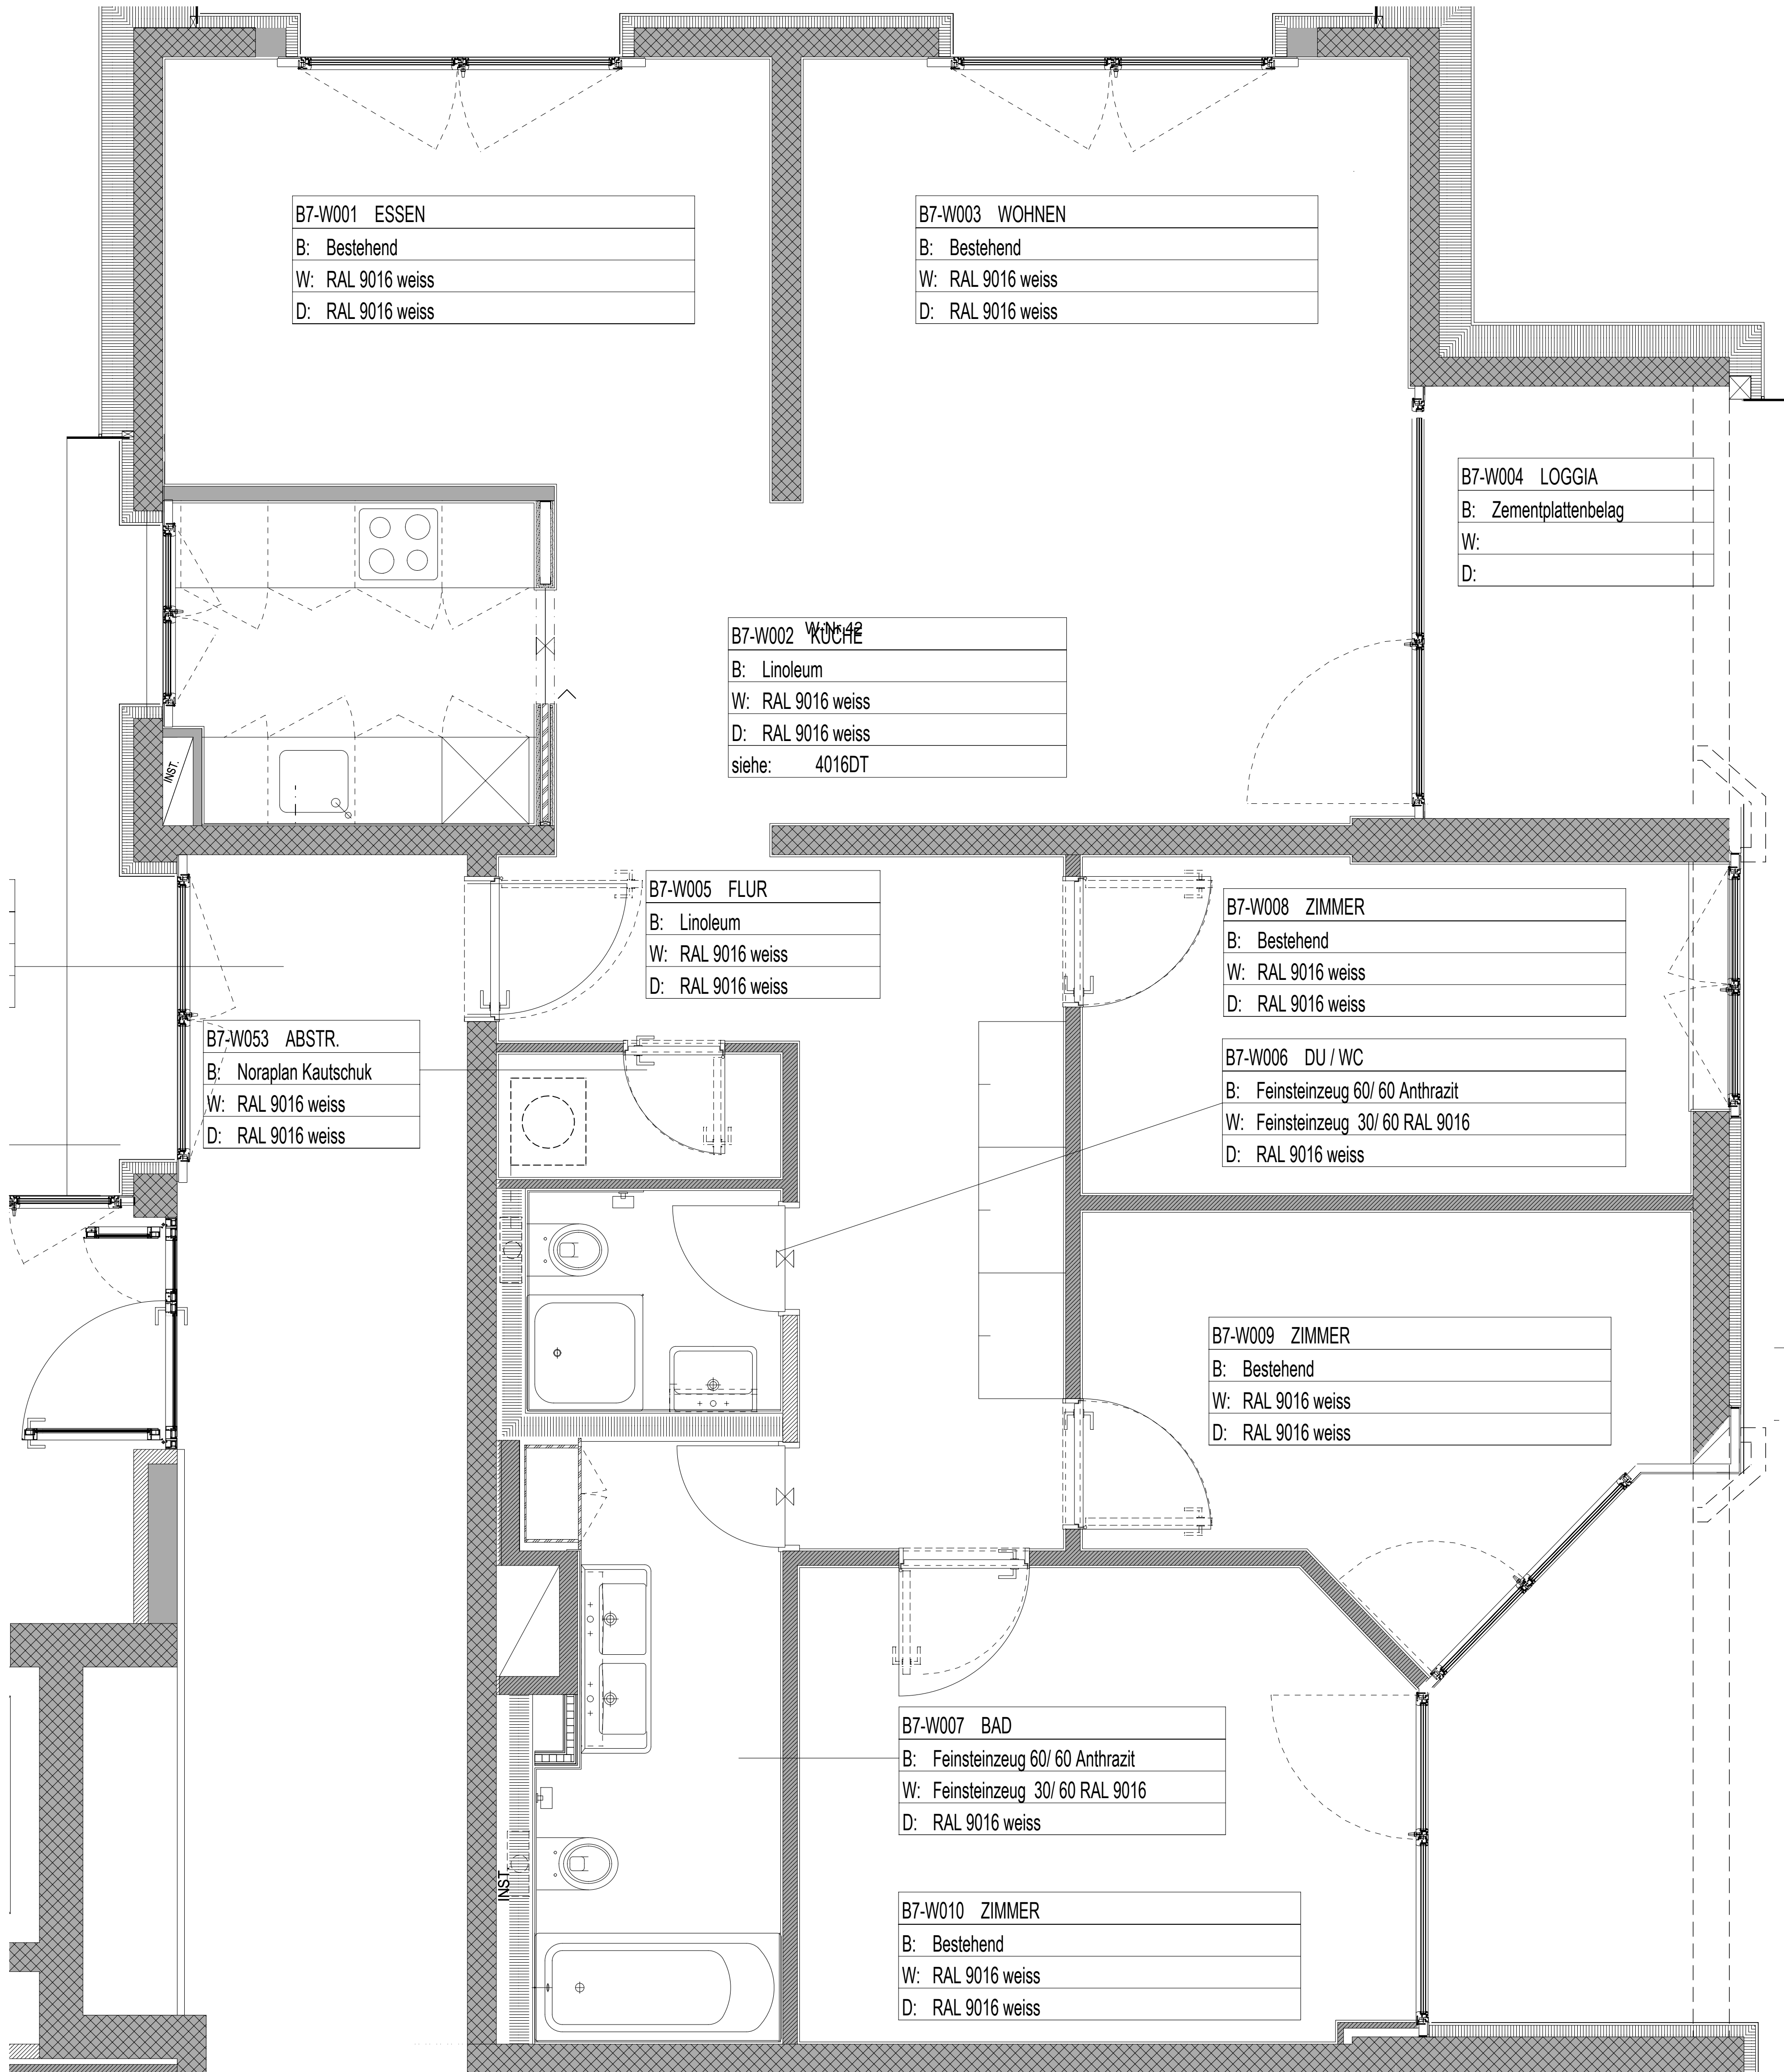


Übersicht 5.OG Trakt B,
Kniestrasse 51

Grundriss 5.OG, Trakt B
Kniestrasse 51
5 1/2 Zimmer-Wohnung
NWF 100.5 m²

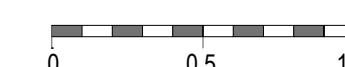

EKZ SONNENHOF
RAPPERSWIL SG

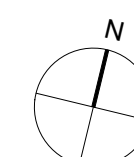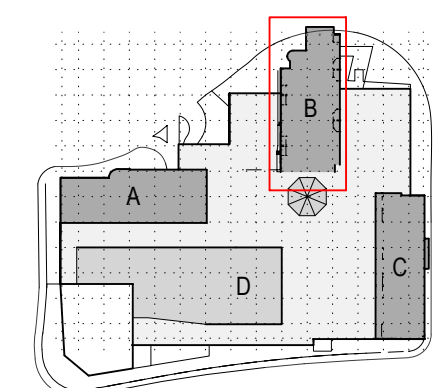

+/- 0.00 = 415.75 m ü.M.

BAUHERR :
GALLINTRAG AG
C/O UBS FUND MANAGEMENT (SWITZERLAND) AG
BRUNNGÄSSLEIN 12
CH-4002 BASEL

REVITALISIERUNG
EKZ SONNENHOF
RAPPERSWIL SG

GRUNDRISS 5.OG TRAKT B
KNIESTR. 51, 5 1/2 ZIMMER
ÜBERDECKUNGSPLAN

PROJEKTNUMMER 0904	PLAN NUMMER AS1504G-Ü m
DATUM 27.07.2011	MASSSTAB 1:25 (1:50)
GEZEICHNET RE	LETZTE REVISION 24.06.2013

RAMSEIER & ASSOCIATES LTD.

DIPL. ARCHITEKTEN + DIPL. INNENARCHITEKTEN
UTOQUAI 43
CH - 8008 ZÜRICH
TEL +41 44 250 99 99 FAX +41 44 250 99 90
ramseier@ramseier-assoc.com