
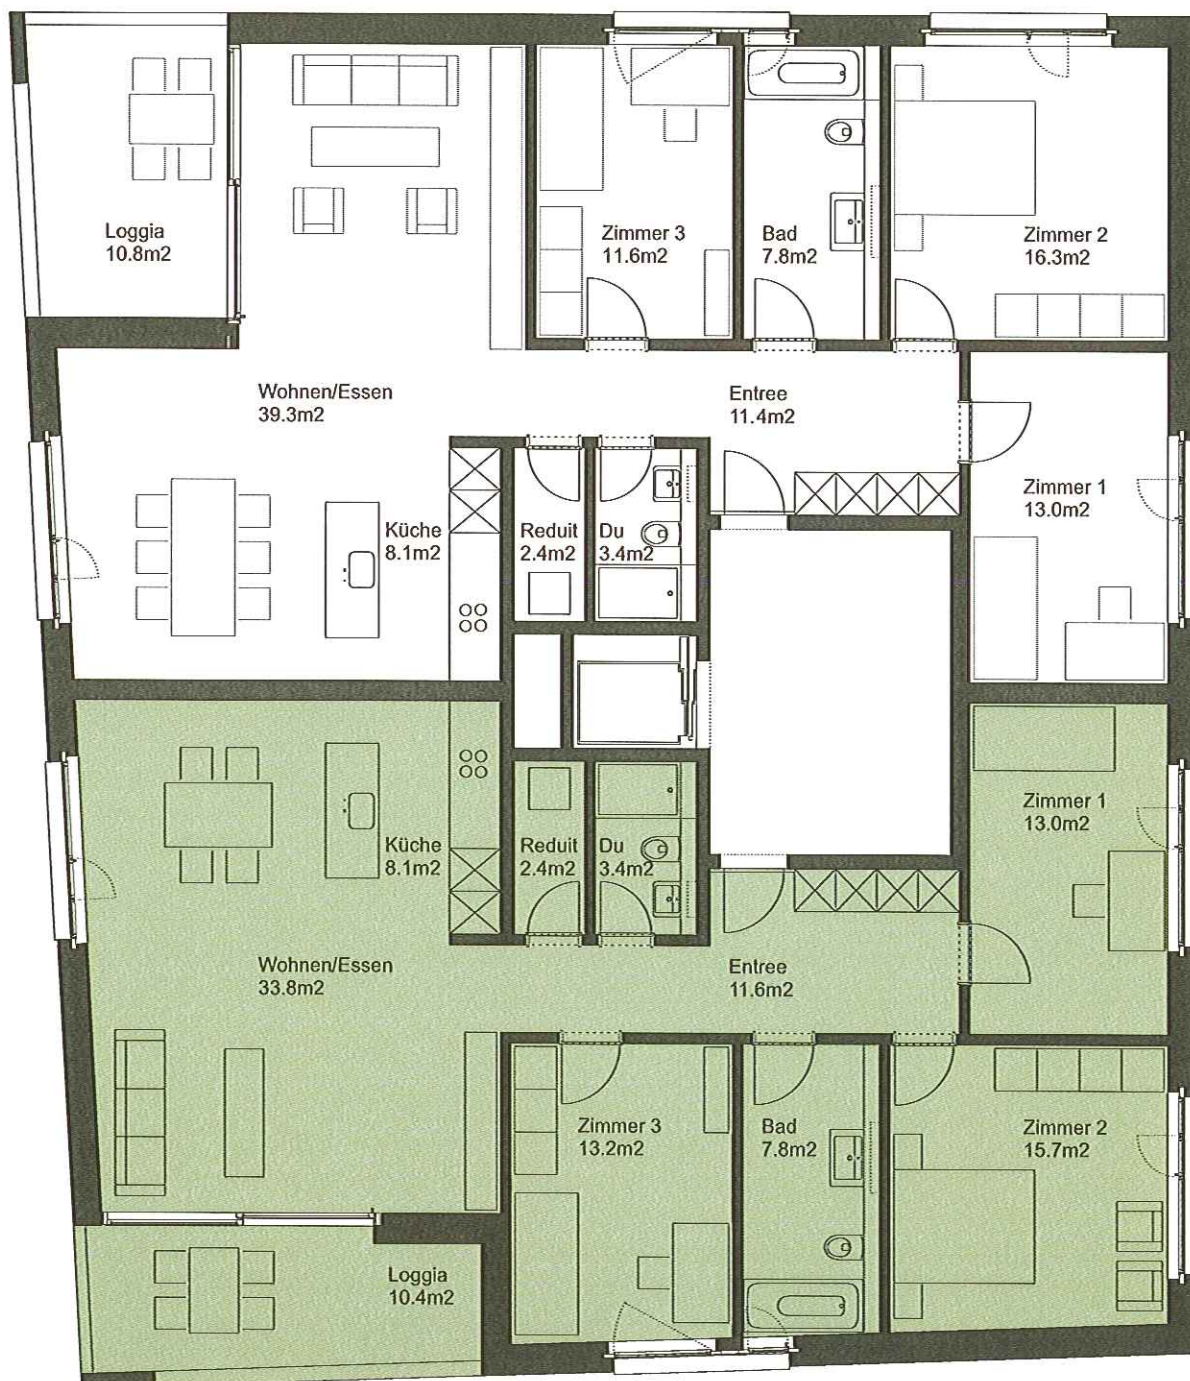


HAUS 1

GRUNDRISS 2. OBERGESCHOSS

Wohnungs-Nr.: H1/21
NWF: 109 m²
Balkon: 10 m²

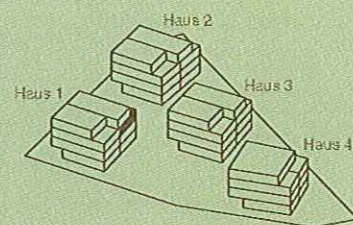

0 1 2 3 4 5 m
Massstab 1:100

