





Grundriss 3. Obergeschoss

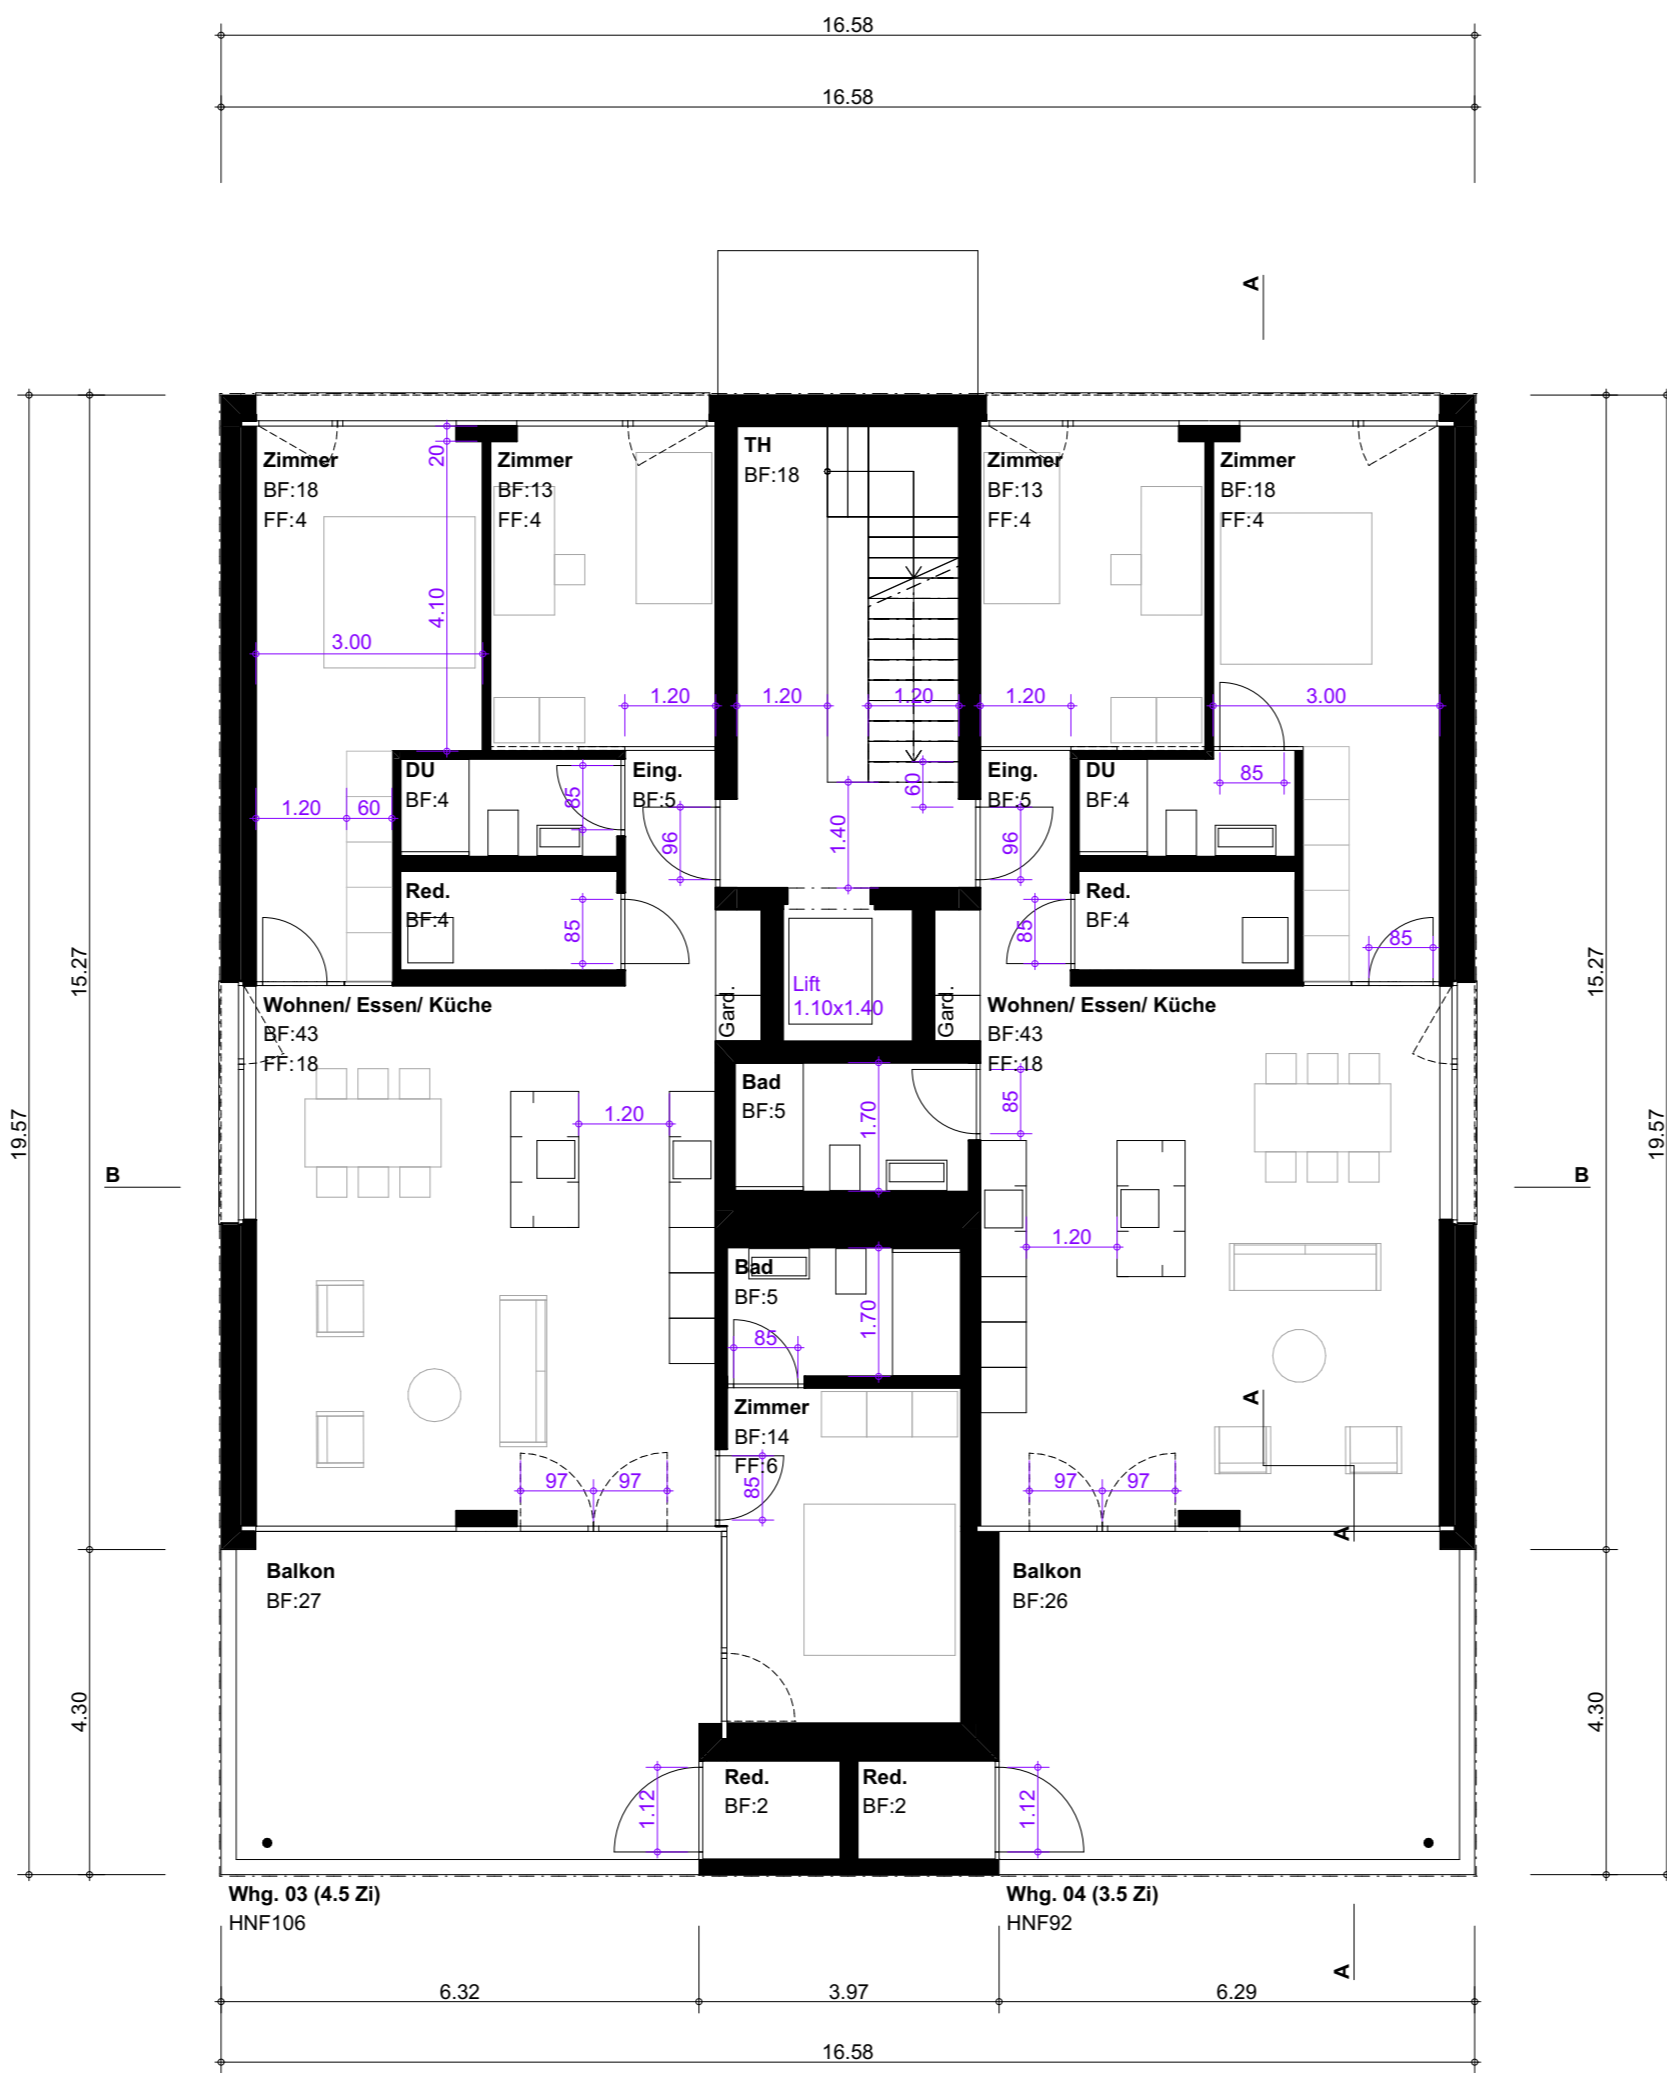

Grundriss 1.-2. Obergeschoss

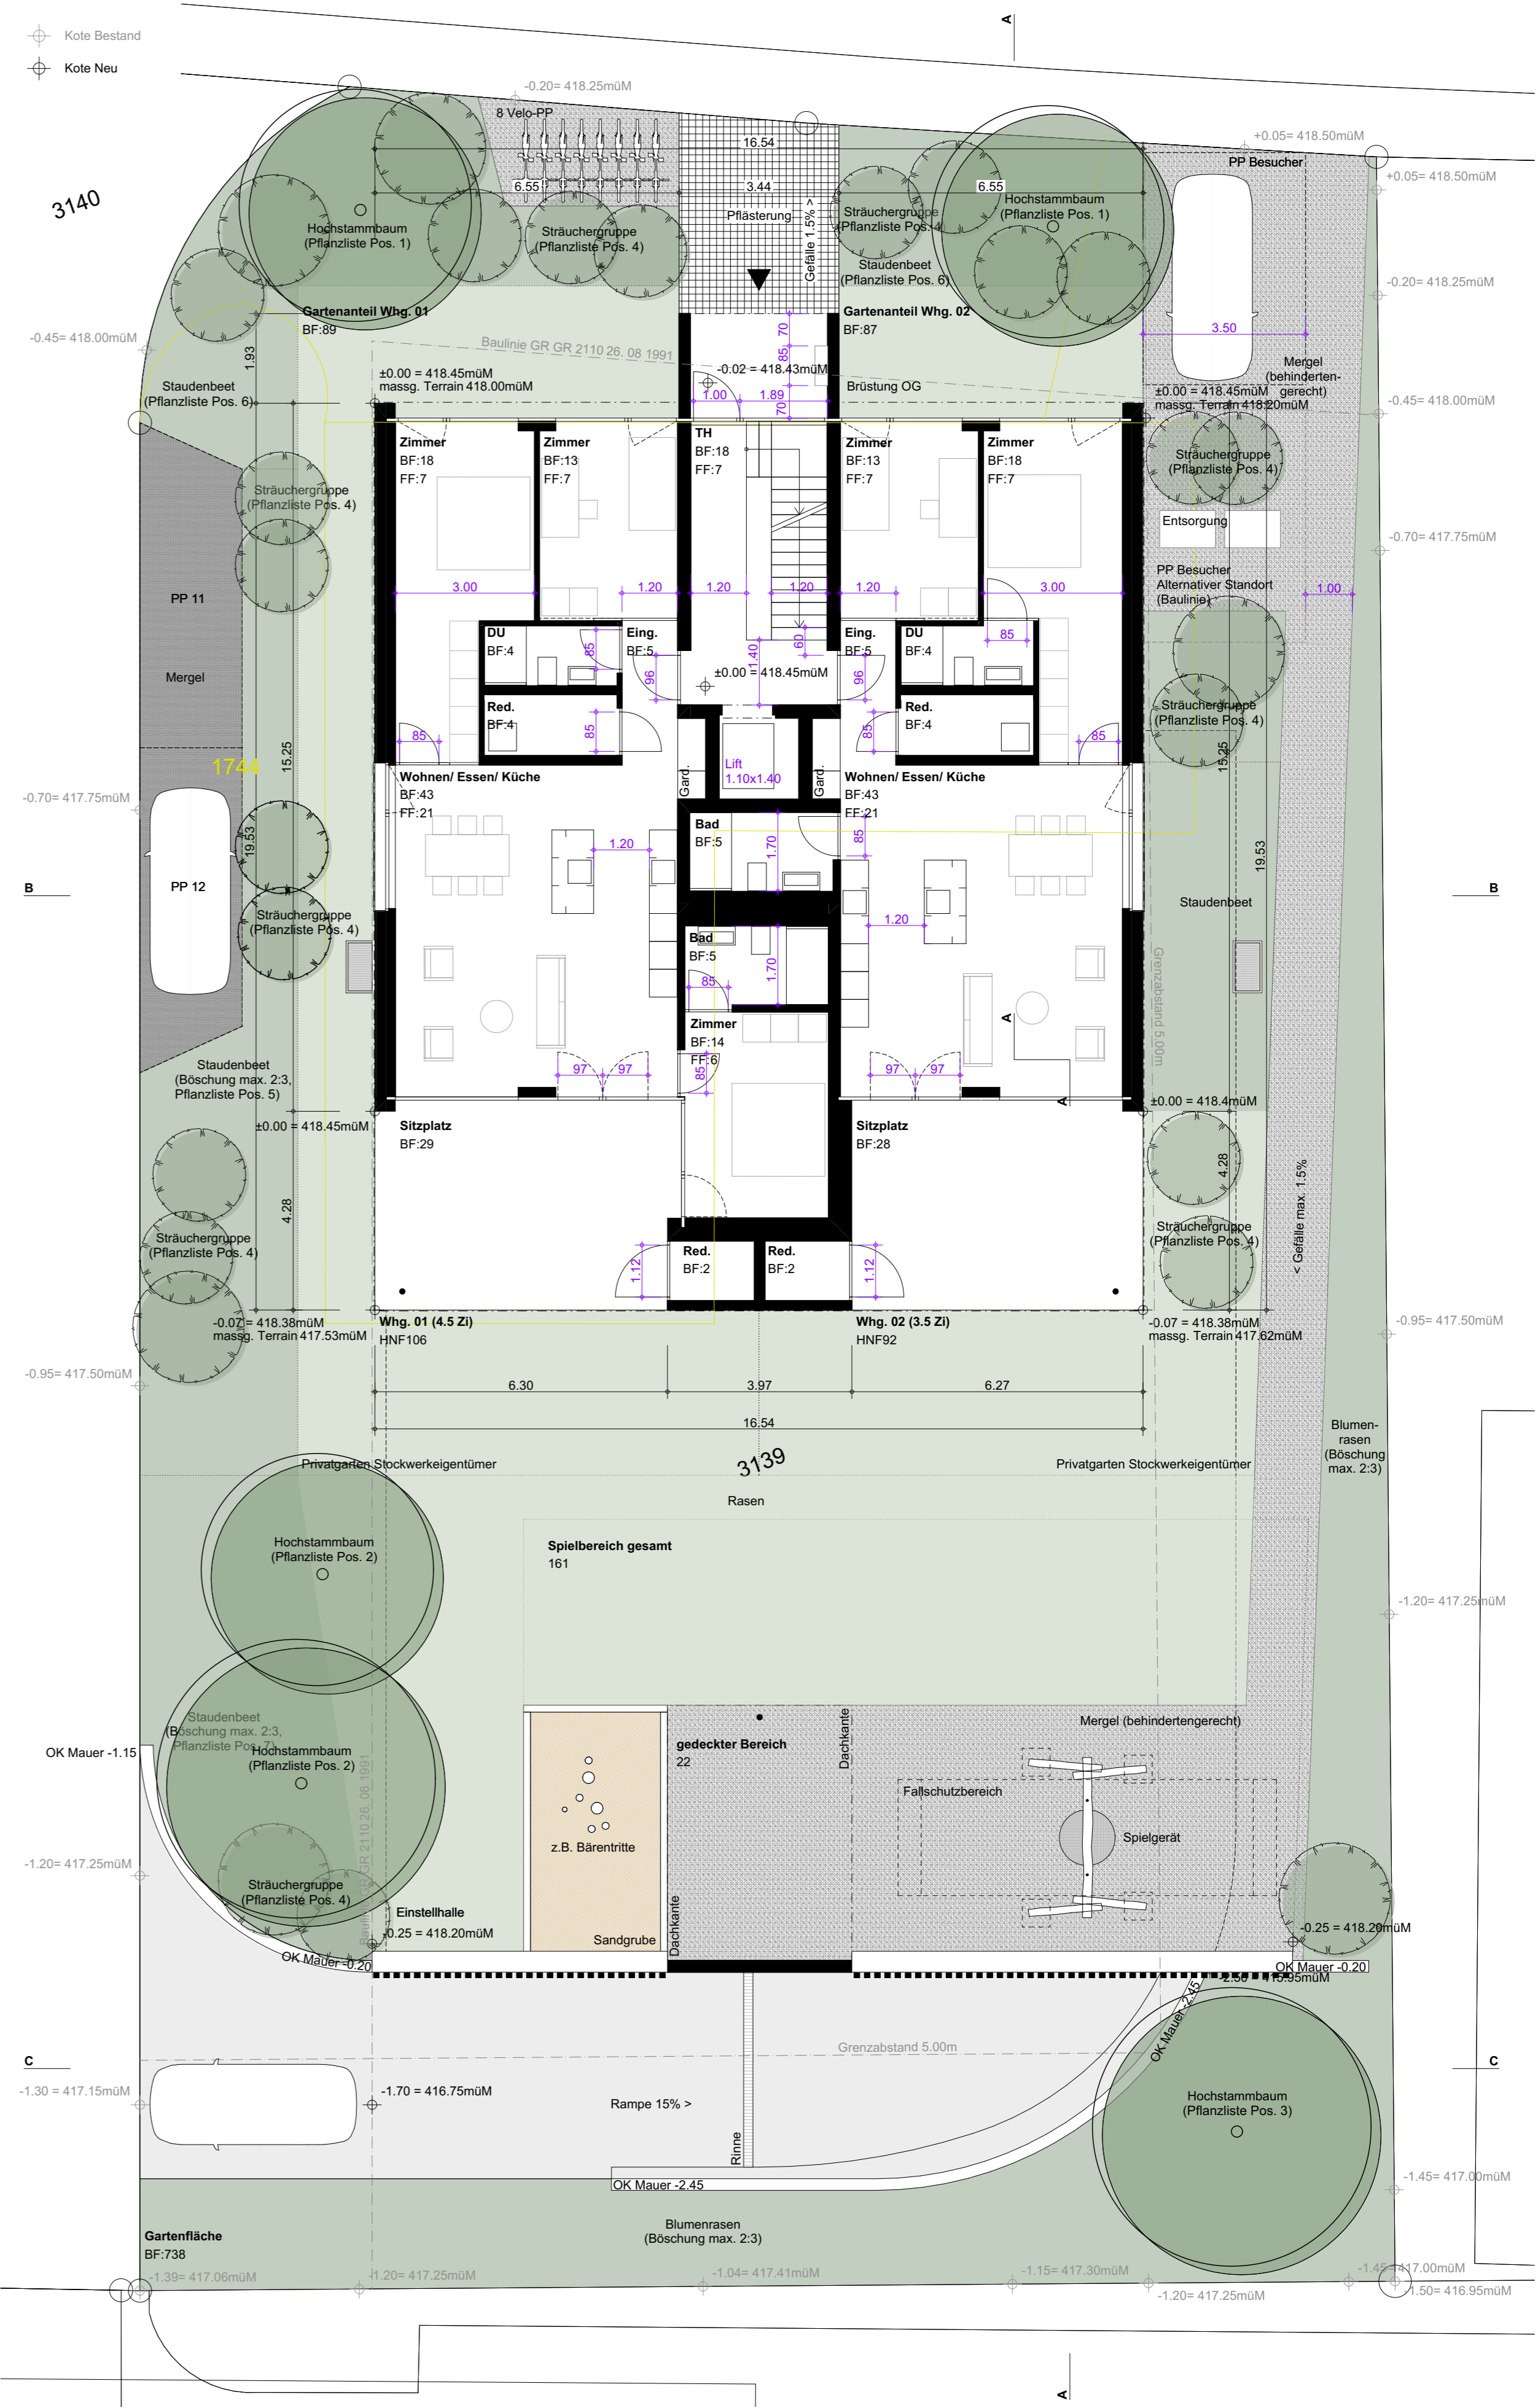

Grundriss Erdgeschoss

Der Grundeigentümer/Bauherr : Der Architekt :

S. Ranao
 O. Samco
 [Signature]

2515BP Grundrisse EG, 1.-3. OG

Objekt : 2515 MFH Lindenhofstrasse, Oftringen
 Bauherr : Salero Immobilien AG, Lärchenweg 5, 4852 Rothrist
 Datum : 28.01.2026 Zeichner : HF Format : A1 Massstab : 1:100, 1:1
 Revision 1 : 24.03.2026 Revision 2 : 27.05.2026 Revision 3 : 00.00.0000 Revision 4 : 00.00.00

EG = ±0.00 = 418.45 M.ü.M.
 10 Revisions

