


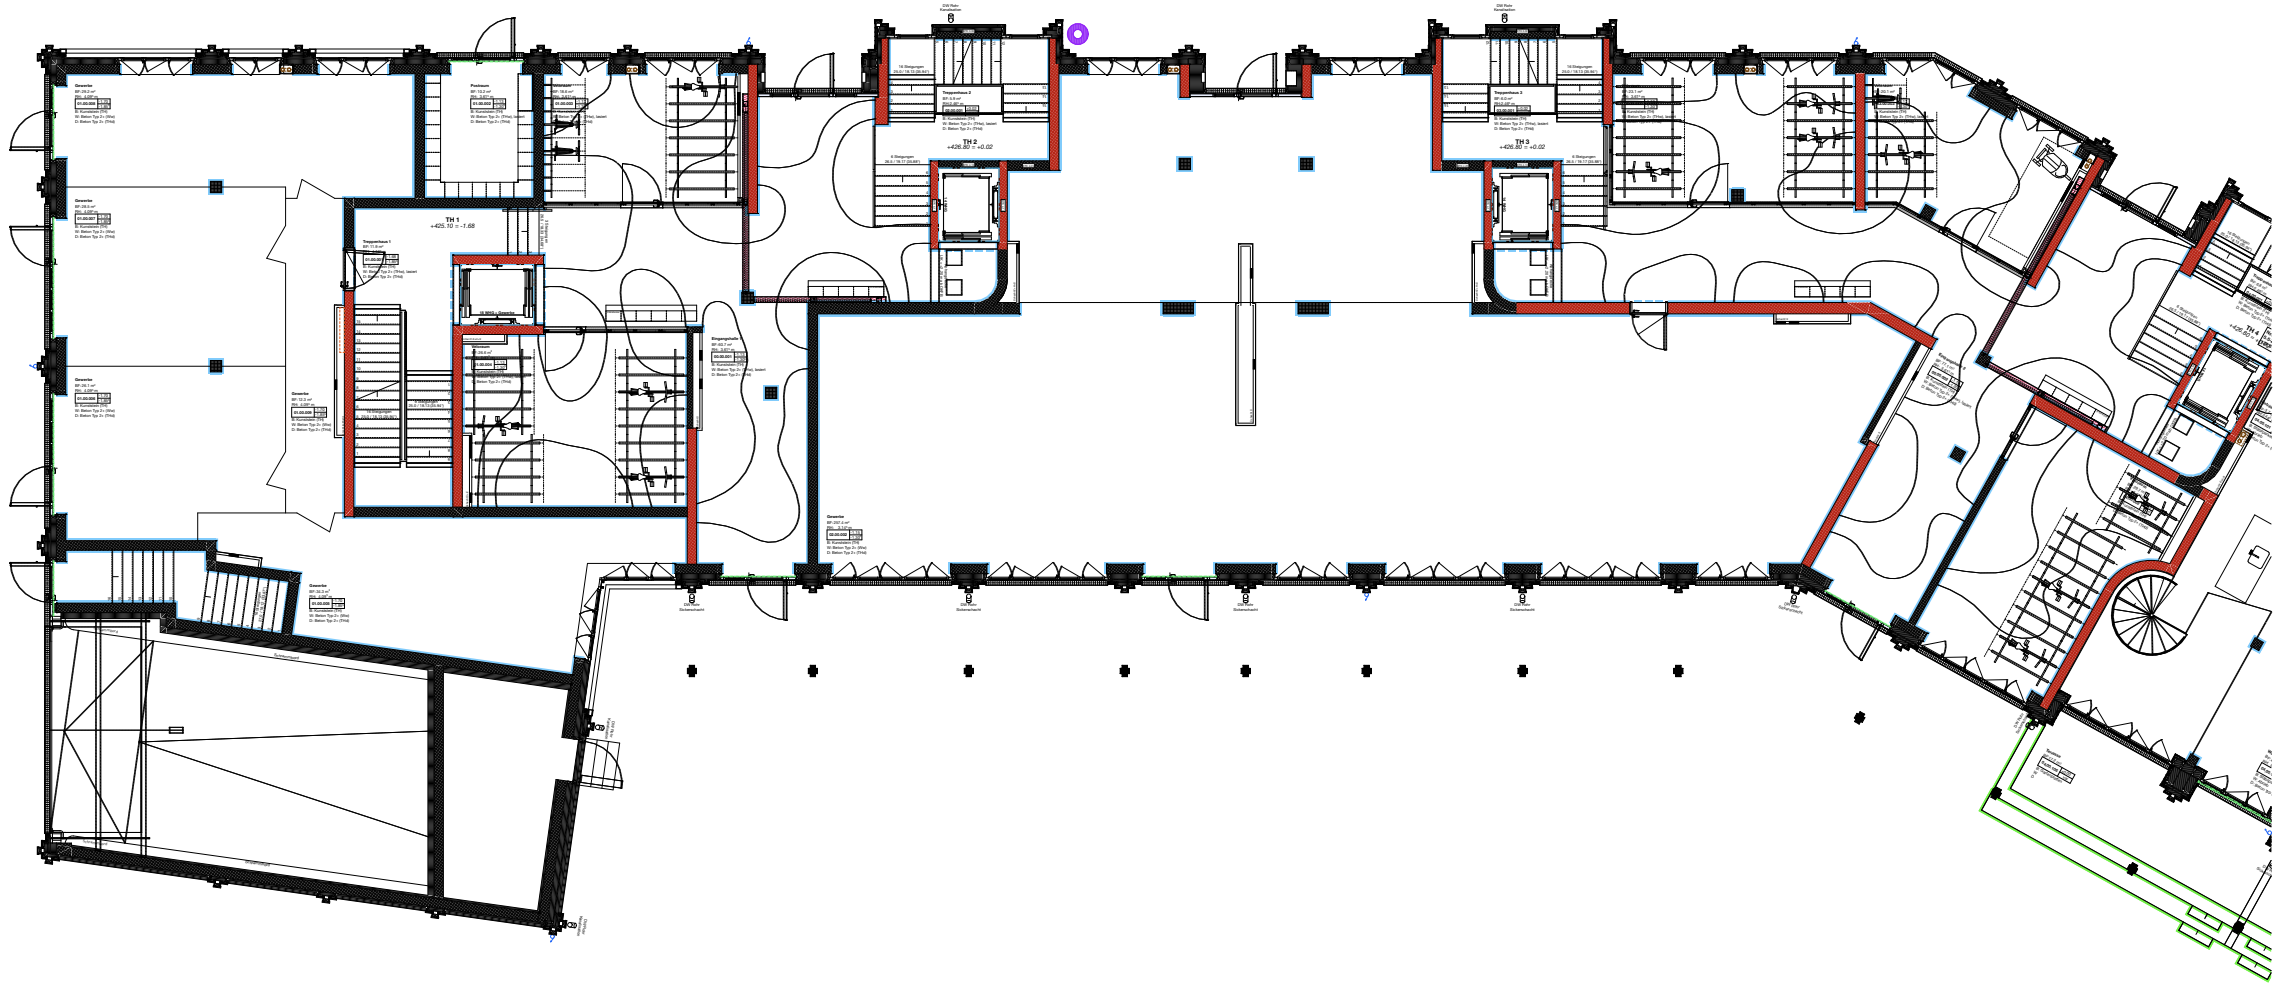

Plan  
**Grundriss N ±0 KITA ohne Umgebung**  
Projektphase / Status

Objekt  
Neubau Lattenbach, Rapperswil-Jona  
Holzwiesstrasse, 8645 Rapperswil-Jona  
Kat.-Nr. 3243J

Bauherrschaft  
Noldin Immobilien AG  
Zweierstrasse 35, 8004 Zürich  
T 044 248 38 48

Architektur  
Bauleitung  
EMI Architekt\*innen AG  
Weststrasse 70, 8003 Zürich, T 044 515 54 00  
baumanagement-wild gmbh  
Rychenbergstr.67, Winterthur, T 052 214 24 00

Plan-Nr.: 200\_0902

Massstab: 1:200

Gez.: AK

Format: A3

Datum: 13.07.2026

Rev.: -