

PIANO INTERRATO


Pianta interrato

scala
1:100

data:
01.10.2018

tavola N°

1
GR

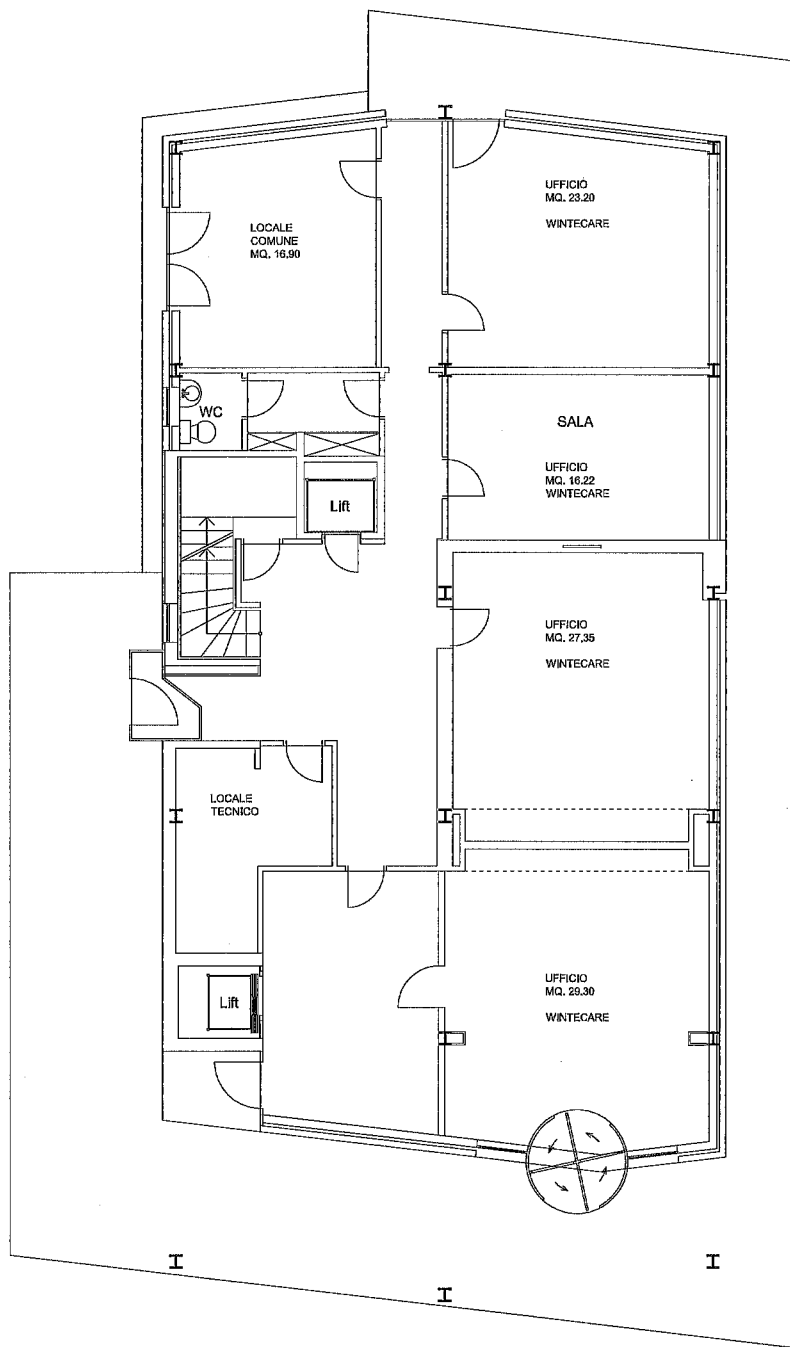


PIANO PIANO TERRENO

Pianta piano terreno

scala
1:100

data:
01.10.2018

tavola N°
2
GR

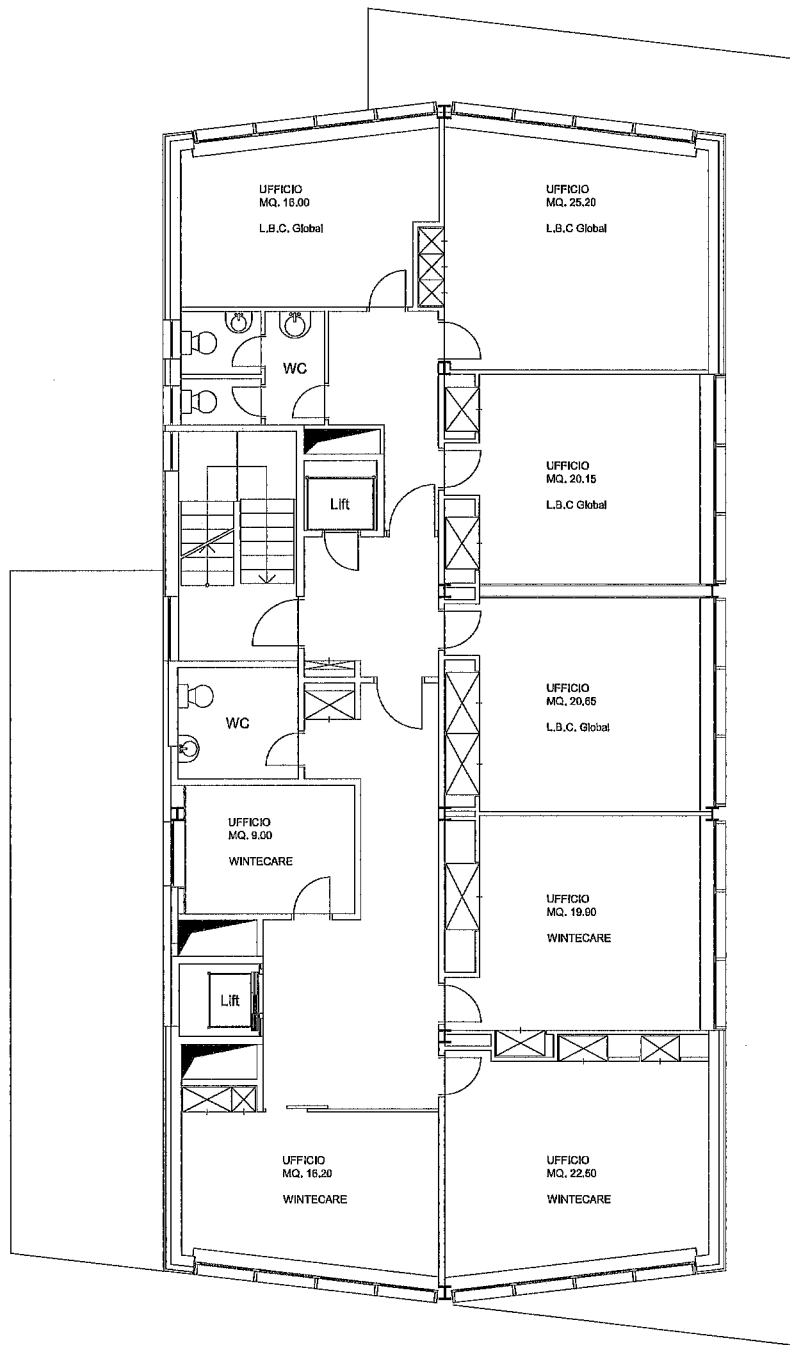


PIANO PRIMO

Pianta piano primo

scala
1:100

data:
01.10.2018

tavola N°
3
GR

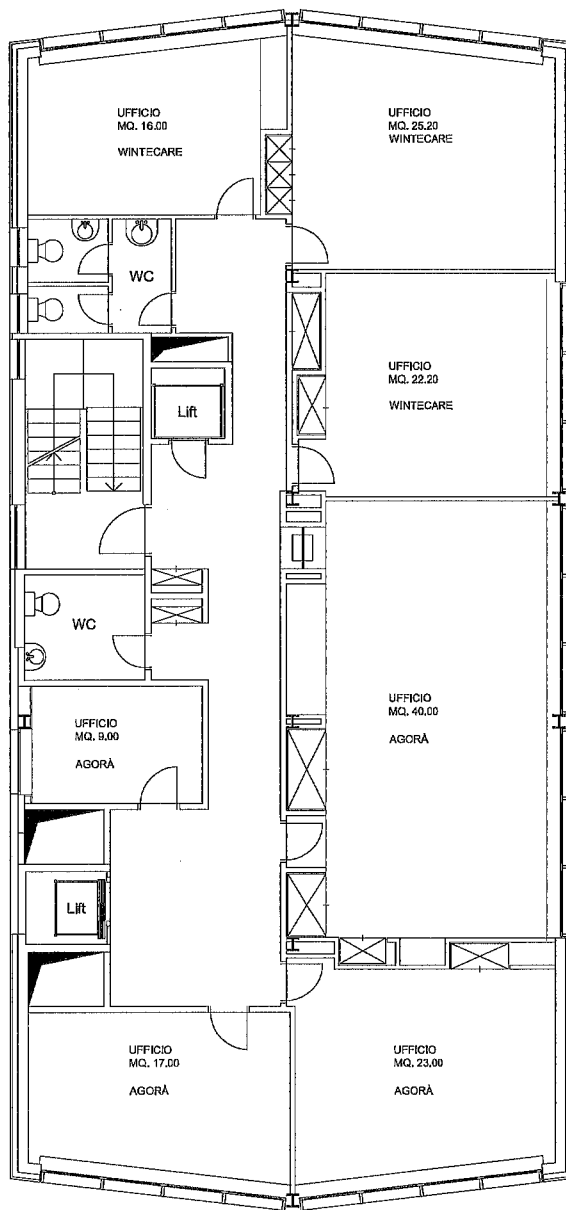

PIANO SECONDO


ti

Planta piano secondo

scala
1:100

data:
01.10.2018

tavola N°
4
GR

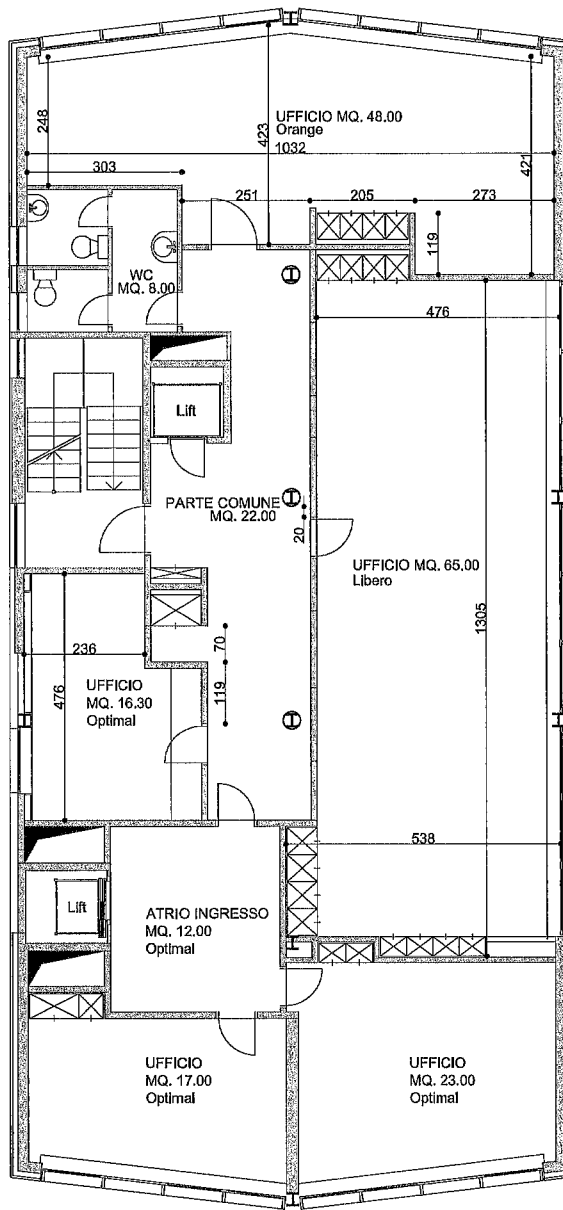


PIANO TERZO

Pianta piano terzo

scala
1:100

data:
01.10.2018

tavola N°
5
GR

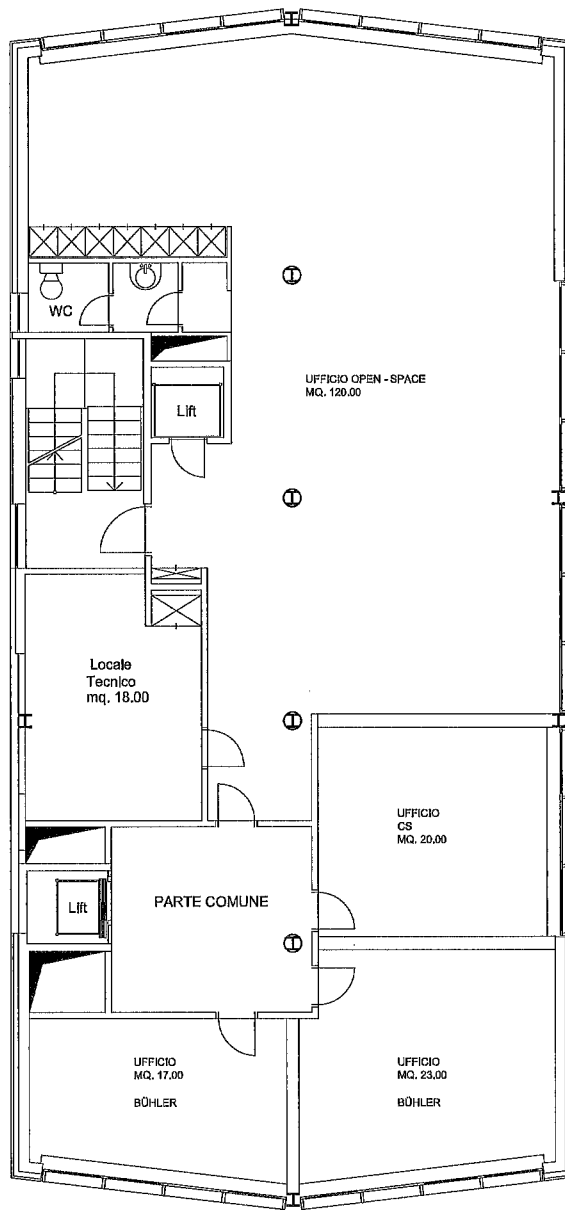

PIANO QUARTO

Planta piano quarto

scala
1:100

data:
01.10.2018

tavola N°

6
GR

