



Sez. geom 1
A' A'

Sez. geom 2
B' B'


Sez. geom 3
C' C'

L

QUOTA STRADA:
+464,89

Rampa pendenza 3%

QUOTA testa muro +465,63

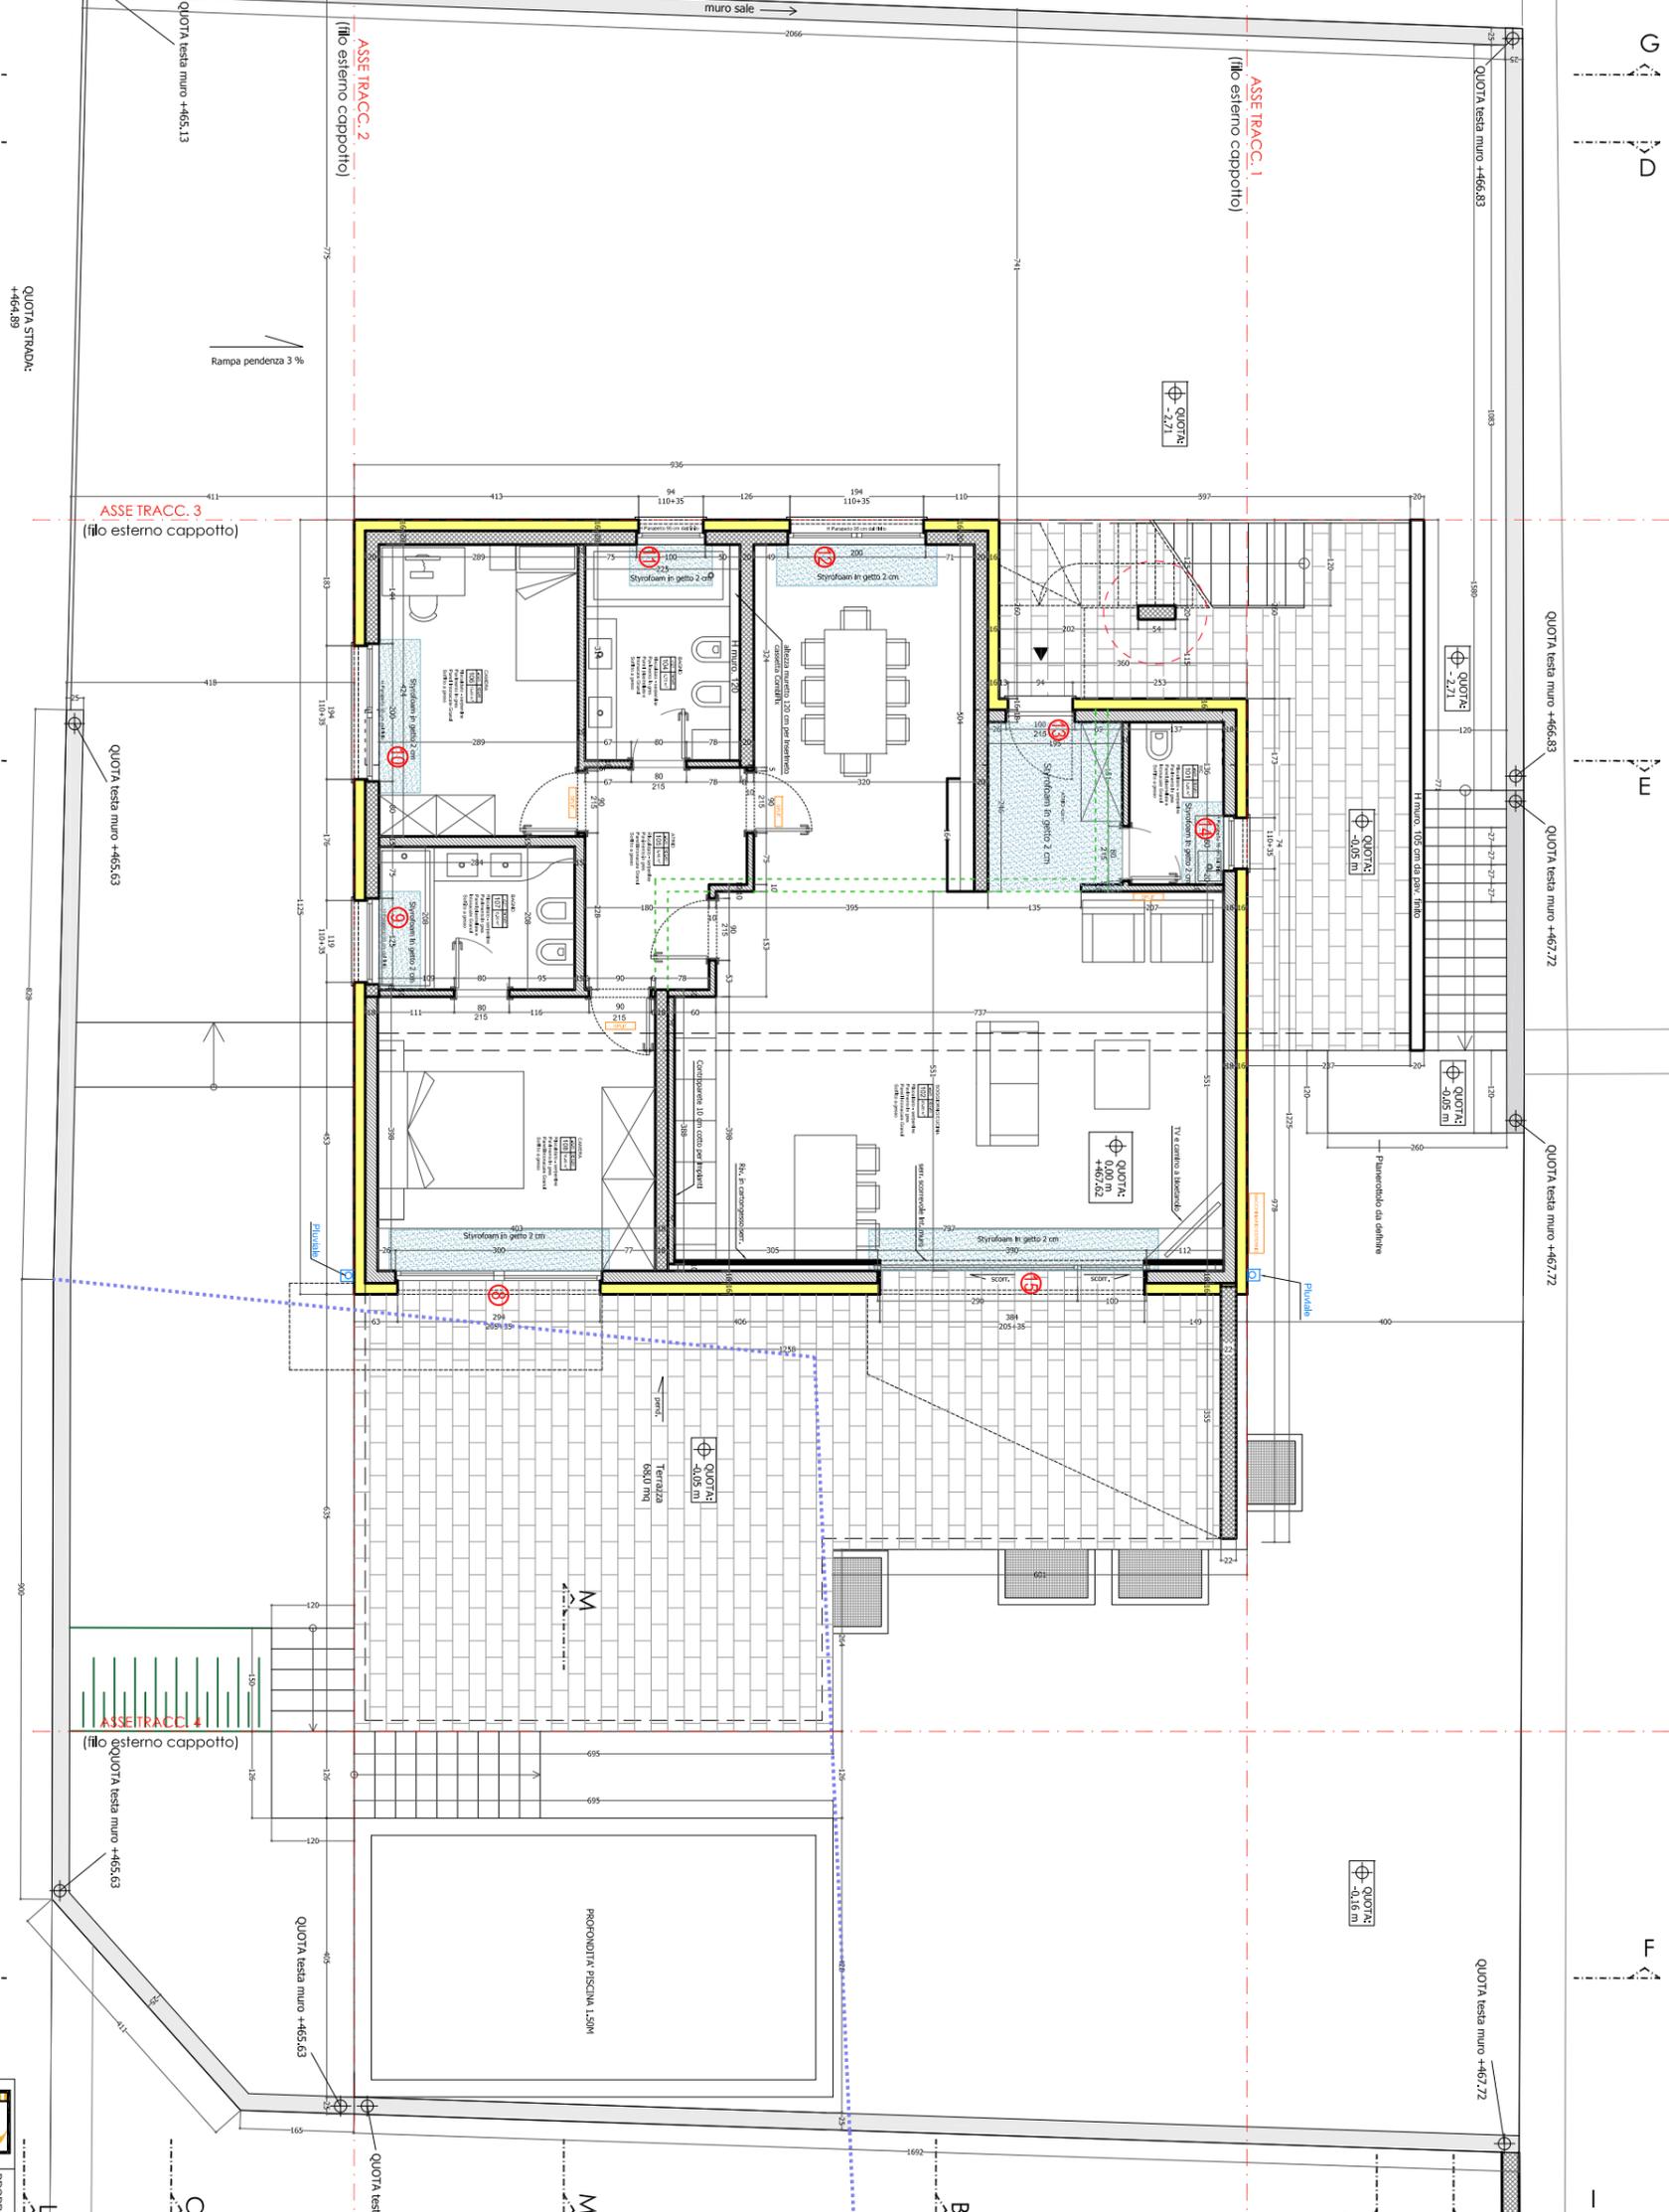

SCALE PER PORTARE LA STESSA QUOTA DEL GIARDINO SIST. BRUNO MAPR. 2/18

EVENTUALE SOTTOMURAZIONE DA VALUTARE SUL DEL. GIARDINO SIST. BRUNO MAPR. 2/18

1° FASE DI LAVORO:
SCAVO DEL TERRENO VICINO CON
EVENTUALE SOTTOMURATURA E
REALIZZAZIONE DEL MURO A CONFINI

Linea vecchio confine con strada, 2/18
muro da demolire

Tutte le misure si intendono grezze e devono essere tracciate dall'esecutore prima dell'inizio dei lavori. L'imprenditore è responsabile del mantenimento di tutte le misure eventuali differenze sono da comunicare tempestivamente alla D.L.

LEGENDA:

- Muratura in cotto MSN
- Muratura in calcestruzzo armato
- Mattoni Poroton (38,5 cm)
- Mattoni Ogil 3 corsi
- Isolazione termica rigida
- Isolazione termica
- Styrofoam in getto
- Muratura in mattoni calmi

MODIFICHE

DATA	DESCRIZIONE
25.07.2018	Aggiorno controperalte cucina
10.08.2018	spostato pilastro di 25 cm

		PROPRIETÀ	SIG. DEJAN ZIKOVIC
PROGETTO E REDAZIONE		MAPPALE	NR. 278
SCALA 1:50		MODI	COMUNE DI COMANO
DATA 23.07.2018 MOD2		MODI	PIANI ESECUTIVI
DISEGNO GS		MODI	PIANTA PIANO TERRENO
DIRETTORE AT		MODI	ES 03
IMMISSIONI QUOTAZIONE COSTRUZIONE SPA. - VIA LA STAMPA 25 - 49060 CARRO			

Ufficio di passo vedute e pedonale e ufficio di conduzione - vedi allegati