


B

mappale 1076

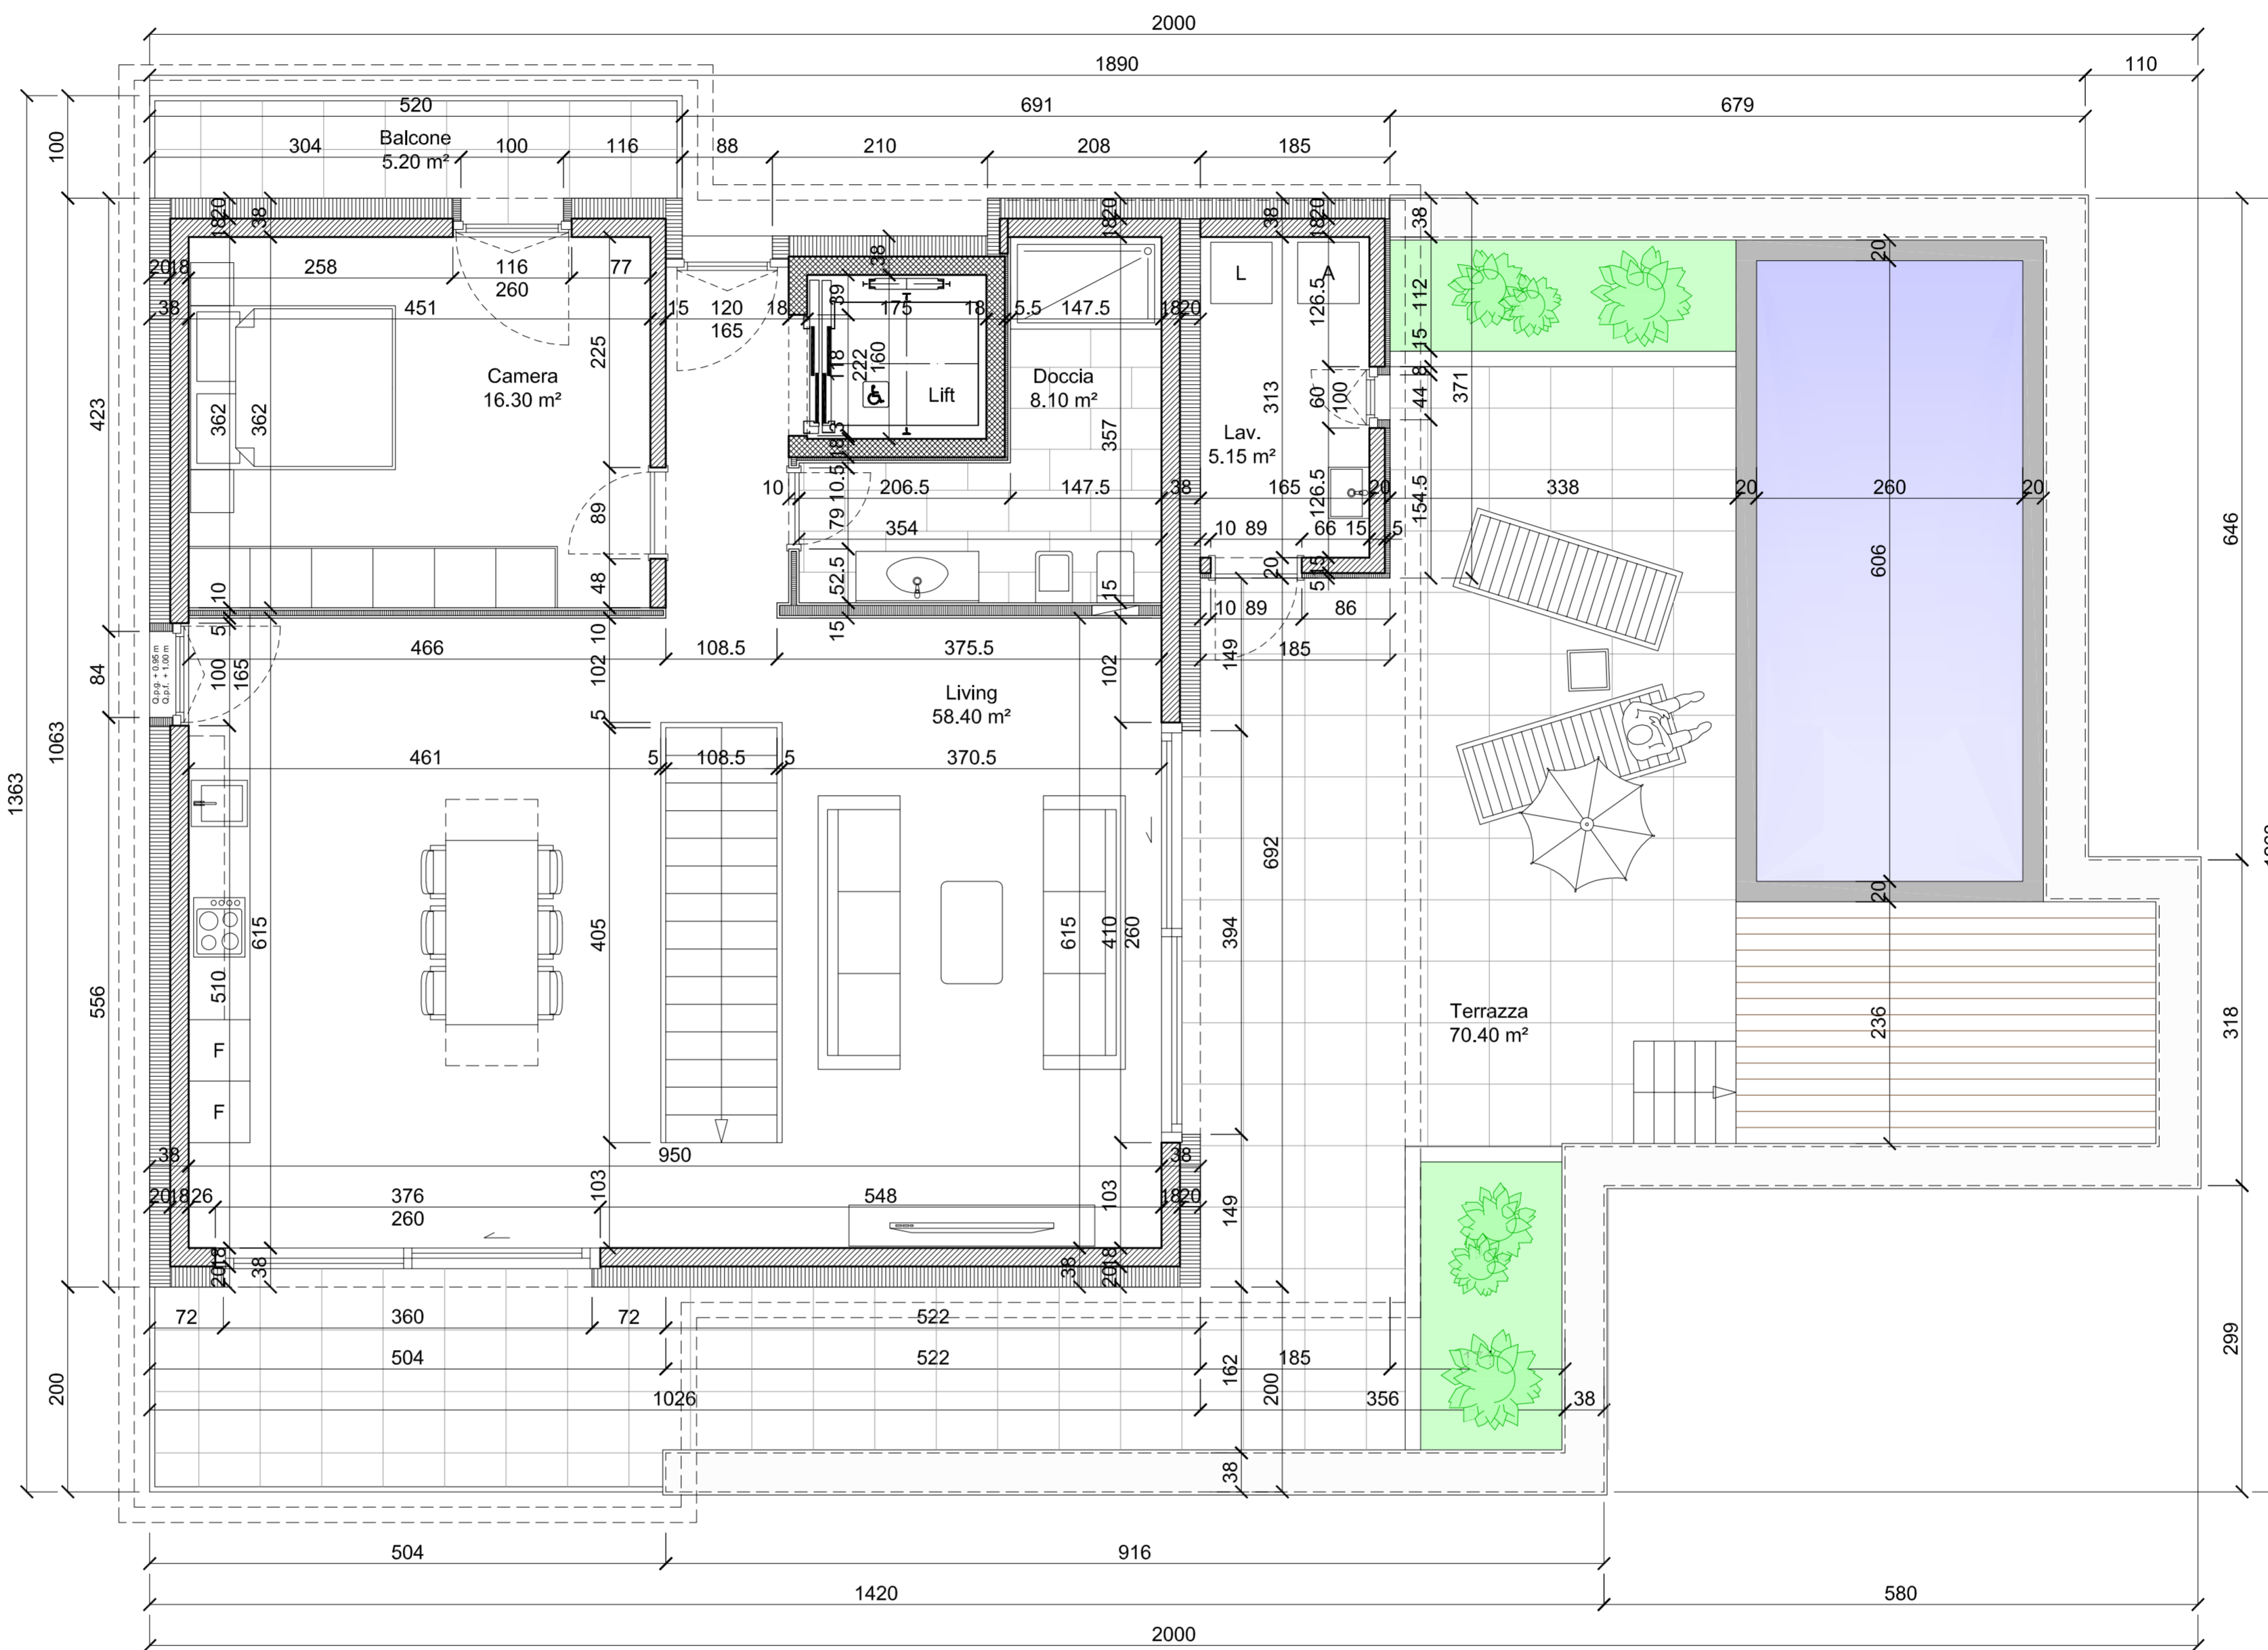

A

A

mappale 1075



mappale 1077

mappale 1062

mappale 1072

mappale 410

B

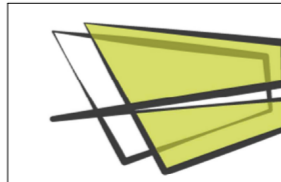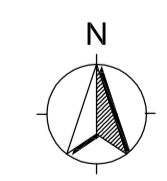

STUDIO DE BERNARDIS

Via Nosedo 10 - 6900 Massagno
Tel. 091 960 18 70 - Mail: f.debernardis@ticino.com

Studio di architettura
Direzione lavori
Studio di ingegneria civile
Consulenza tecnica della costruzione
Consulenza antincendio
Promozione e amministrazione immobiliare
Compravendita immobili

MANDATO : 2579	NUMERO PIANO 2579,05	OPERATORE: J.S.
PROPRIETÀ : WM REAL ESTATE		FORMATO: -
MAPPAL - COMUNE : 1076 - AGNO		SCALA: 1:50
OGGETTO : EDIFICIO RESIDENZIALE DI 5 APPARTAMENTI	Copyright Socio ufficio SIA n° 134150	DATA: 24.08.2022
PIANO : PIANTA TERZO PIANO - PIANO ESECUTIVO		