

# WRY Residence - Canobbio

## PPP2 – 2.5 locali al primo piano

SUL abitazione	64.50	mq
Terrazza (50%)	24.30	mq
Cantina/lavand. Privata (50%)	6.20	mq

SUL commerciale	79.75	mq
-----------------	-------	----

Prezzo di vendita chf. 625'000.-


L'appartamento dispone di 1 posto  
auto in autorimessa al prezzo di chf. 50'000.-

WRY RESIDENCE

comune di Canobbio, mappale n. 780 RFD

PIANTA PRIMO PIANO

Esecutivi	
tav.	04
scala	1:100
	marzo 2021

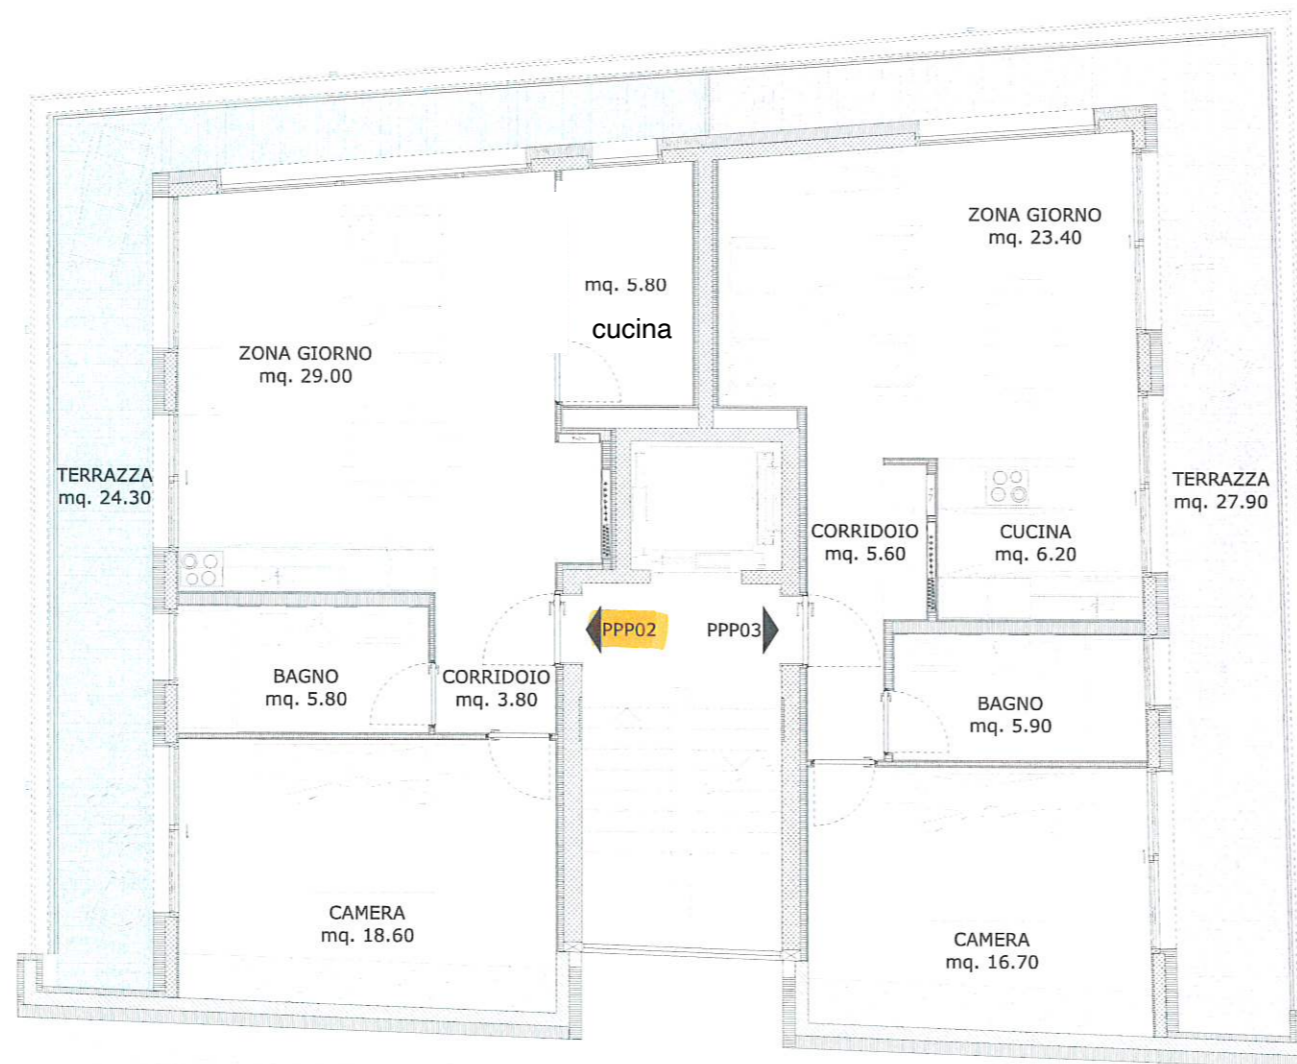

WRY RESIDENCE

comune di Canobbio, mappale n. 780 RFD


scala 1:100

PIANTA PIANO -1 GARAGE

marzo 2021



- POSTO AUTO DOPPIO (1) assegnato alla PPP 1
- POSTO AUTO (2) assegnato alla PPP 2**
- POSTO AUTO DOPPIO (3) assegnato alla PPP 3
- n. 1 POSTi AUTO (4) assegnati alla PPP 4
- n. 2 POSTi AUTO (5) assegnato alla PPP 5
- POSTO AUTO DOPPIO (6) assegnato alla PPP 6

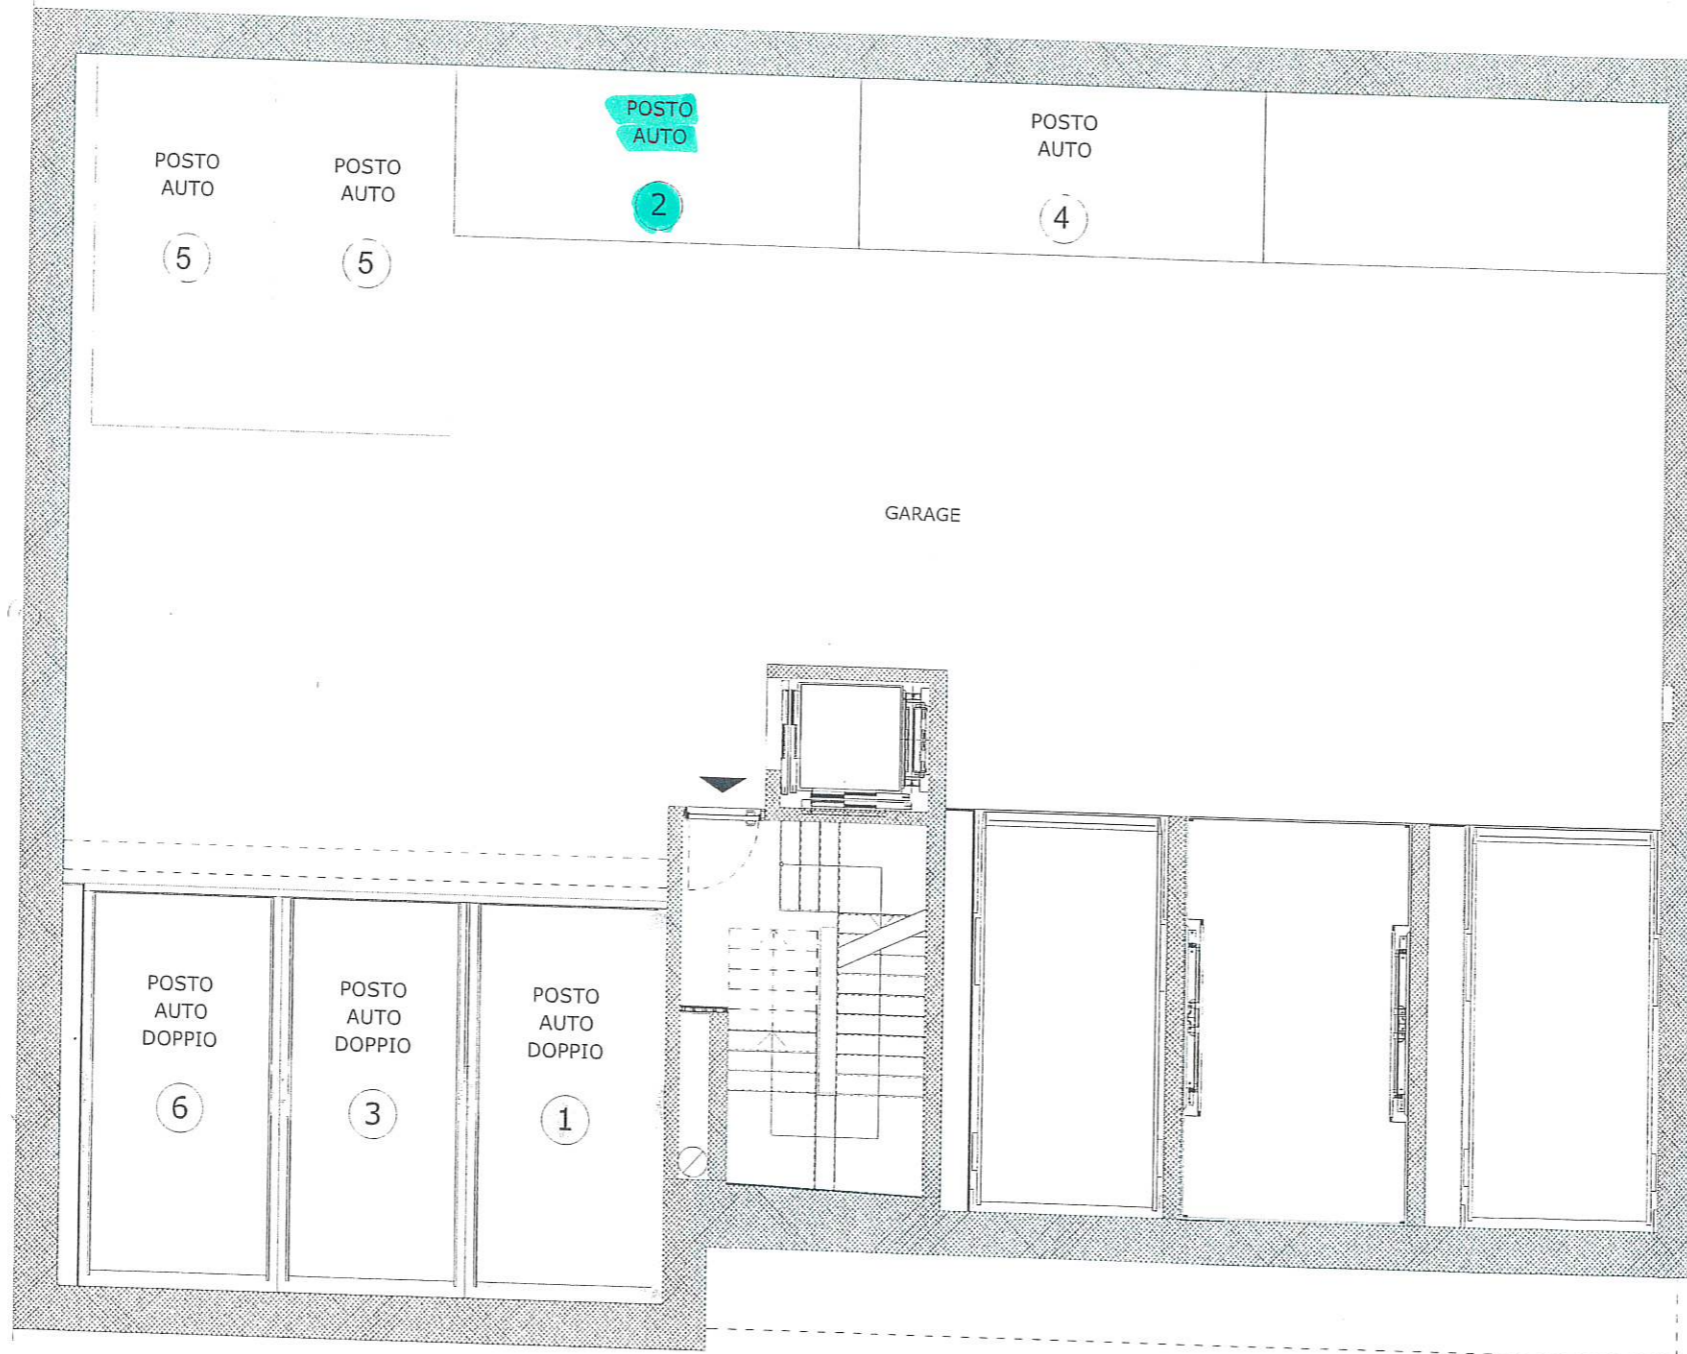

# WRY RESIDENCE

comune di Canobbio, mappale n. 780 RFD

PIANTA PIANO -2 CANTINE

scala 1:100  
marzo 2021



CANTINA-LAVANDERIA ① assegnata alla PPP 1

CANTINA-LAVANDERIA ② assegnata alla PPP 2

CANTINA-LAVANDERIA ③ assegnata alla PPP 3

CANTINA-LAVANDERIA ④ assegnata alla PPP 4

CANTINA-LAVANDERIA ⑤ assegnata alla PPP 5

CANTINA-LAVANDERIA ⑥ assegnata alla PPP 6

