


Projekt: Gewerbehäuser
 Adresse: 8153 Römshörn
 Grundriss 2.Obergeschoss
 Maßstab: 1:100
 Datum: 12.11.2023
 Blatt: 01 von 02

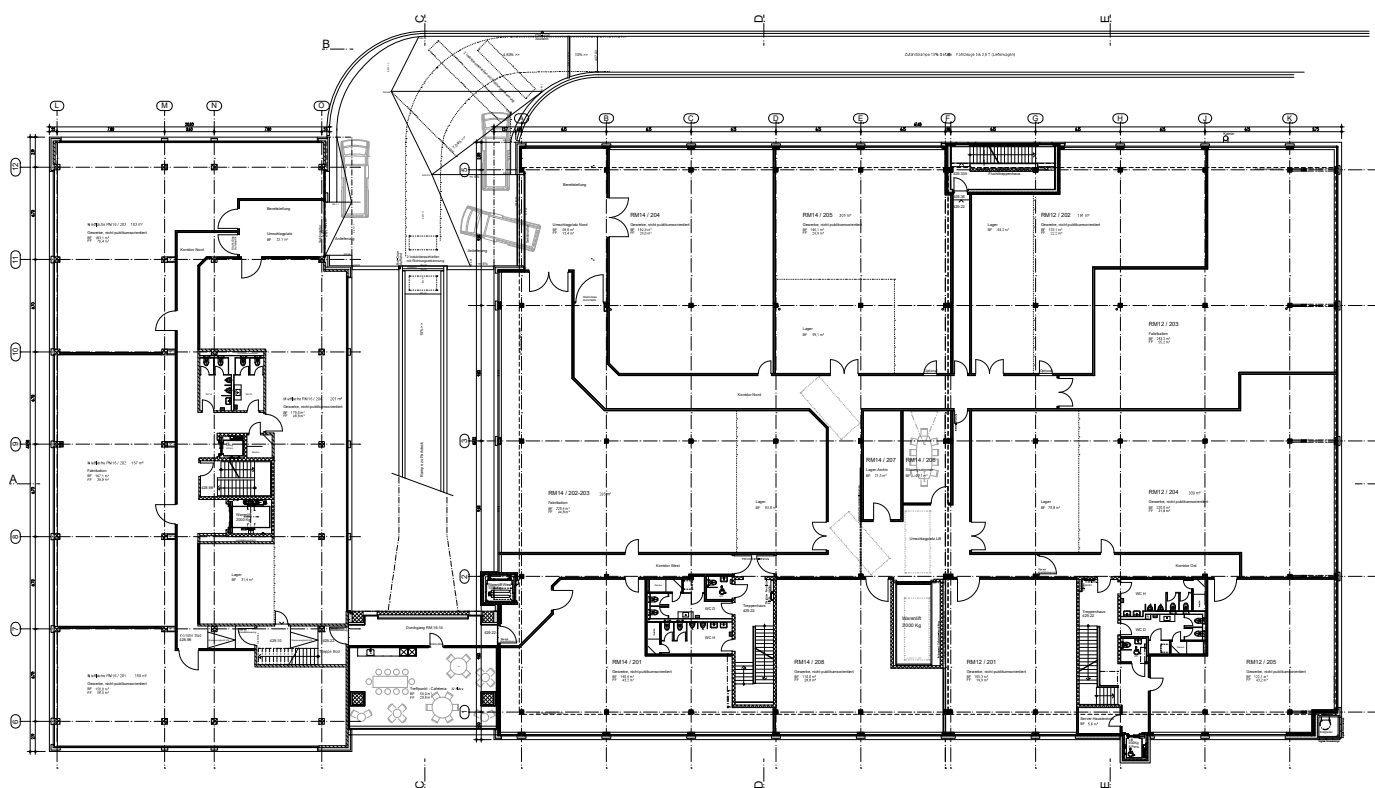

- Legende:**
- Mauer
 - Fenster
 - Tür
 - Treppen
 - Stützsystem