


Kastanienweg


GRUNDRISS TYP A
EG / 1.OG

3½ Zimmer-Wohnung
NF: 86.50 m²
Balkon/Sitzplatz: 12.40 m²

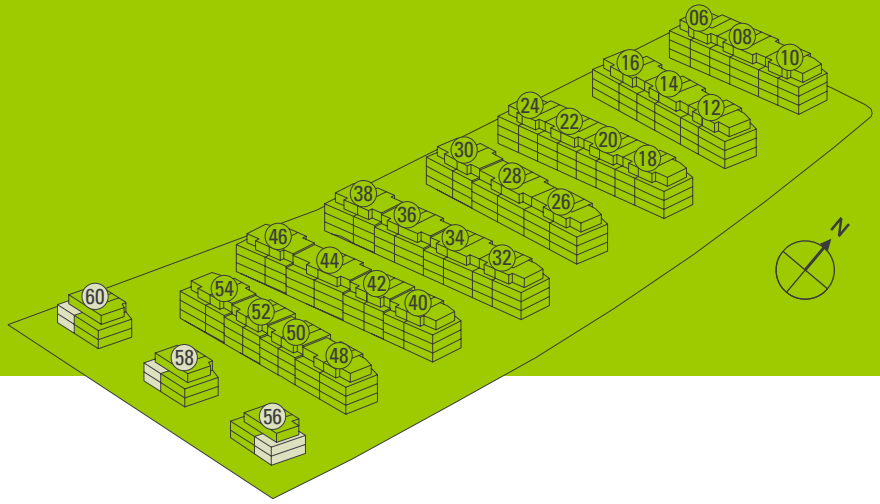

WOHNUNGS-NUMMERN:

60.1-EG / 60.3-1.OG
58.1-EG / 58.3-1.OG
56.1-EG* / 56.3-1.OG*

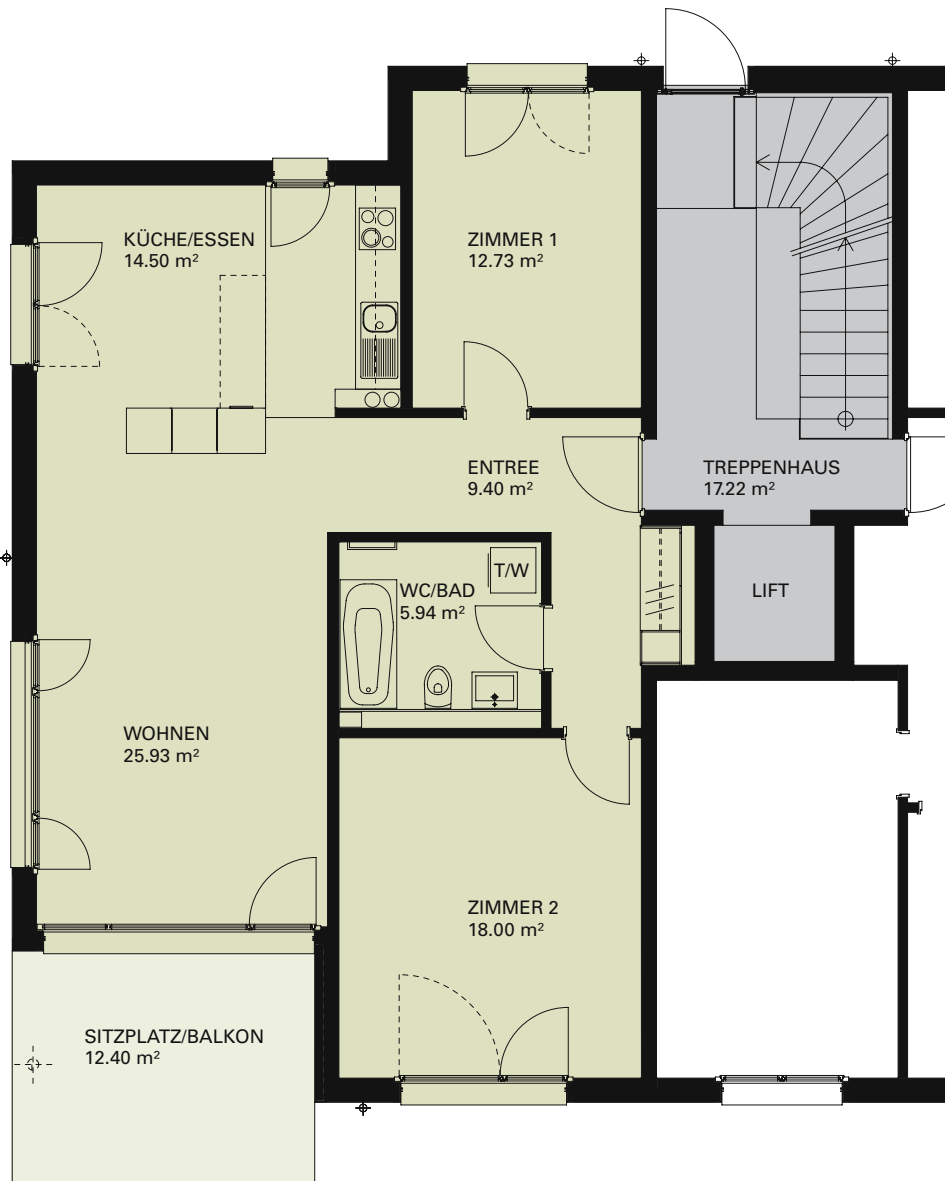

0 1 2 3 4 5 m

Massstab 1:100

*Grundriss spiegelverkehrt

www.kastanienweg.ch

