


Kastanienweg


GRUNDRISS TYP L ATTIKA

4½ Zimmer-Wohnung
NF: 102.74 m²
Terrasse: 23.17 m²

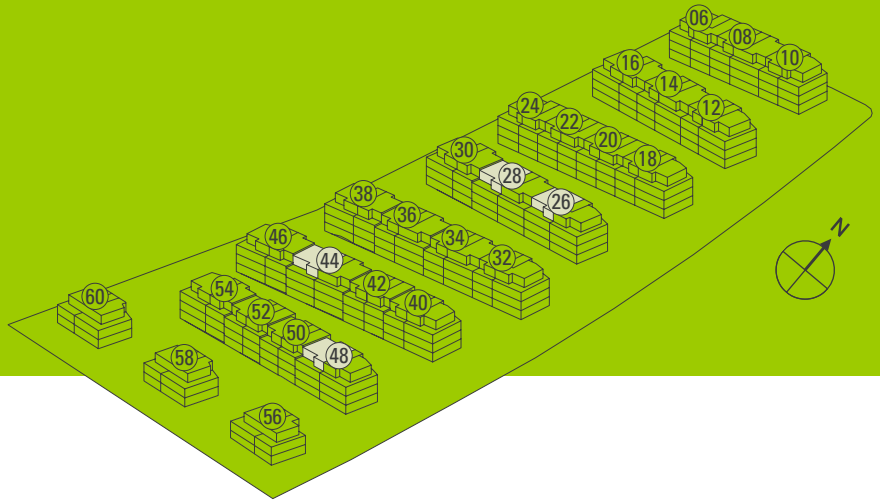

WOHNUNGS-NUMMERN:

- 48.8-ATTIKA
- 44.8-ATTIKA
- 28.7-ATTIKA
- 26.8-ATTIKA

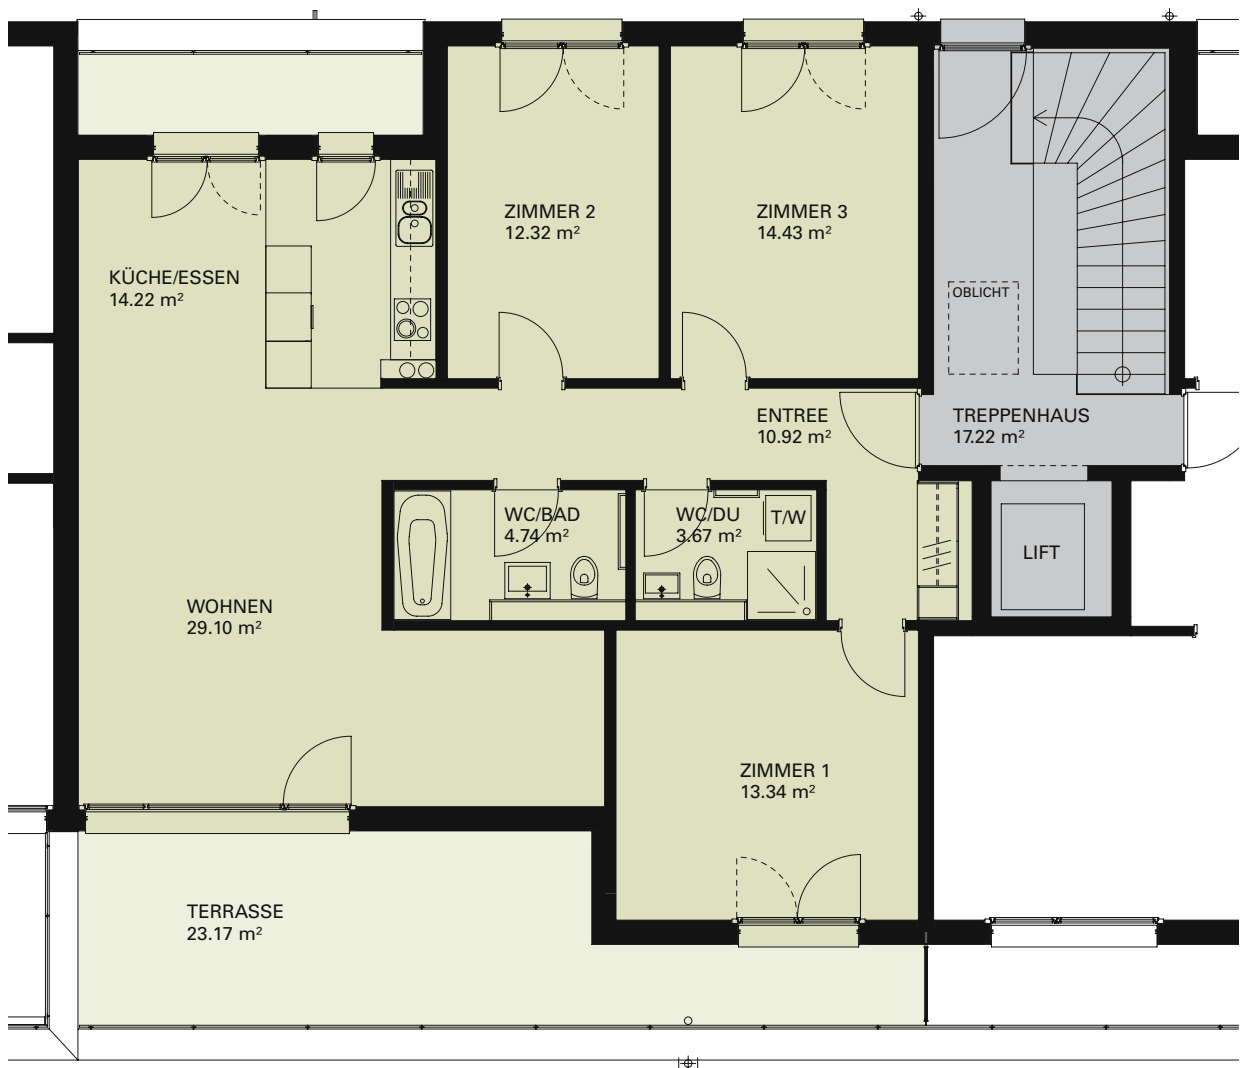

*Grundriss spiegelverkehrt

0 1 2 3 4 5 m

Massstab 1:100