


Grundriss 2. Obergeschoss


Wohnung 5 - 2.5 Zimmer
2. Obergeschoss

Nettowoohnfläche: 104.88m²
Kellerabteil: 7.40m²

WM/TU-Geräte in Küchenmöbel vorhanden.

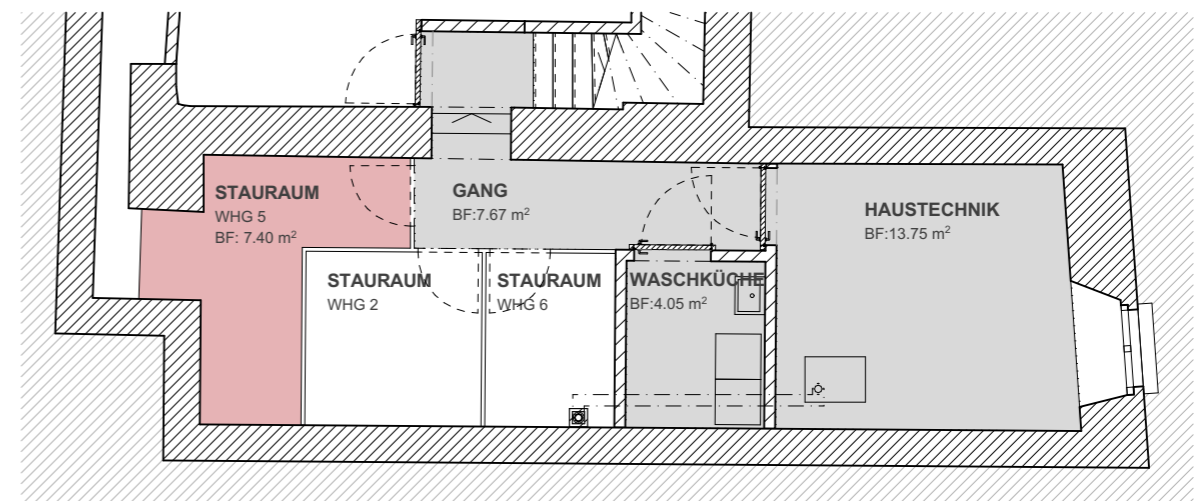

Grundriss -1. Untergeschoss

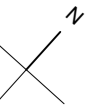

| | | | | | | |
|--|--|---|---|---|----------------------------------|--|
| OBJEKT: Umbau Stadthäuser Rümelinsplatz 7 4001 Basel | AUFTRAGGEBER: Alexandra u. Alan Hippe Am Ausserberg 61 4125 Riehen | PLANVERFASSER: Vécsey Schmidt Architekten GmbH Klybeckstrasse 14 4057 Basel | DATUM: 07.06.2022 PLANGRÖSSE: A3 | PLANTITEL: WHG5, VH-C 2.OG | MASSSTAB: 1:100 | PLANNUMMER: 53.2.4.5 PROJEKTNR.-ID 049-RUEM |
|--|--|---|---|---|----------------------------------|--|