


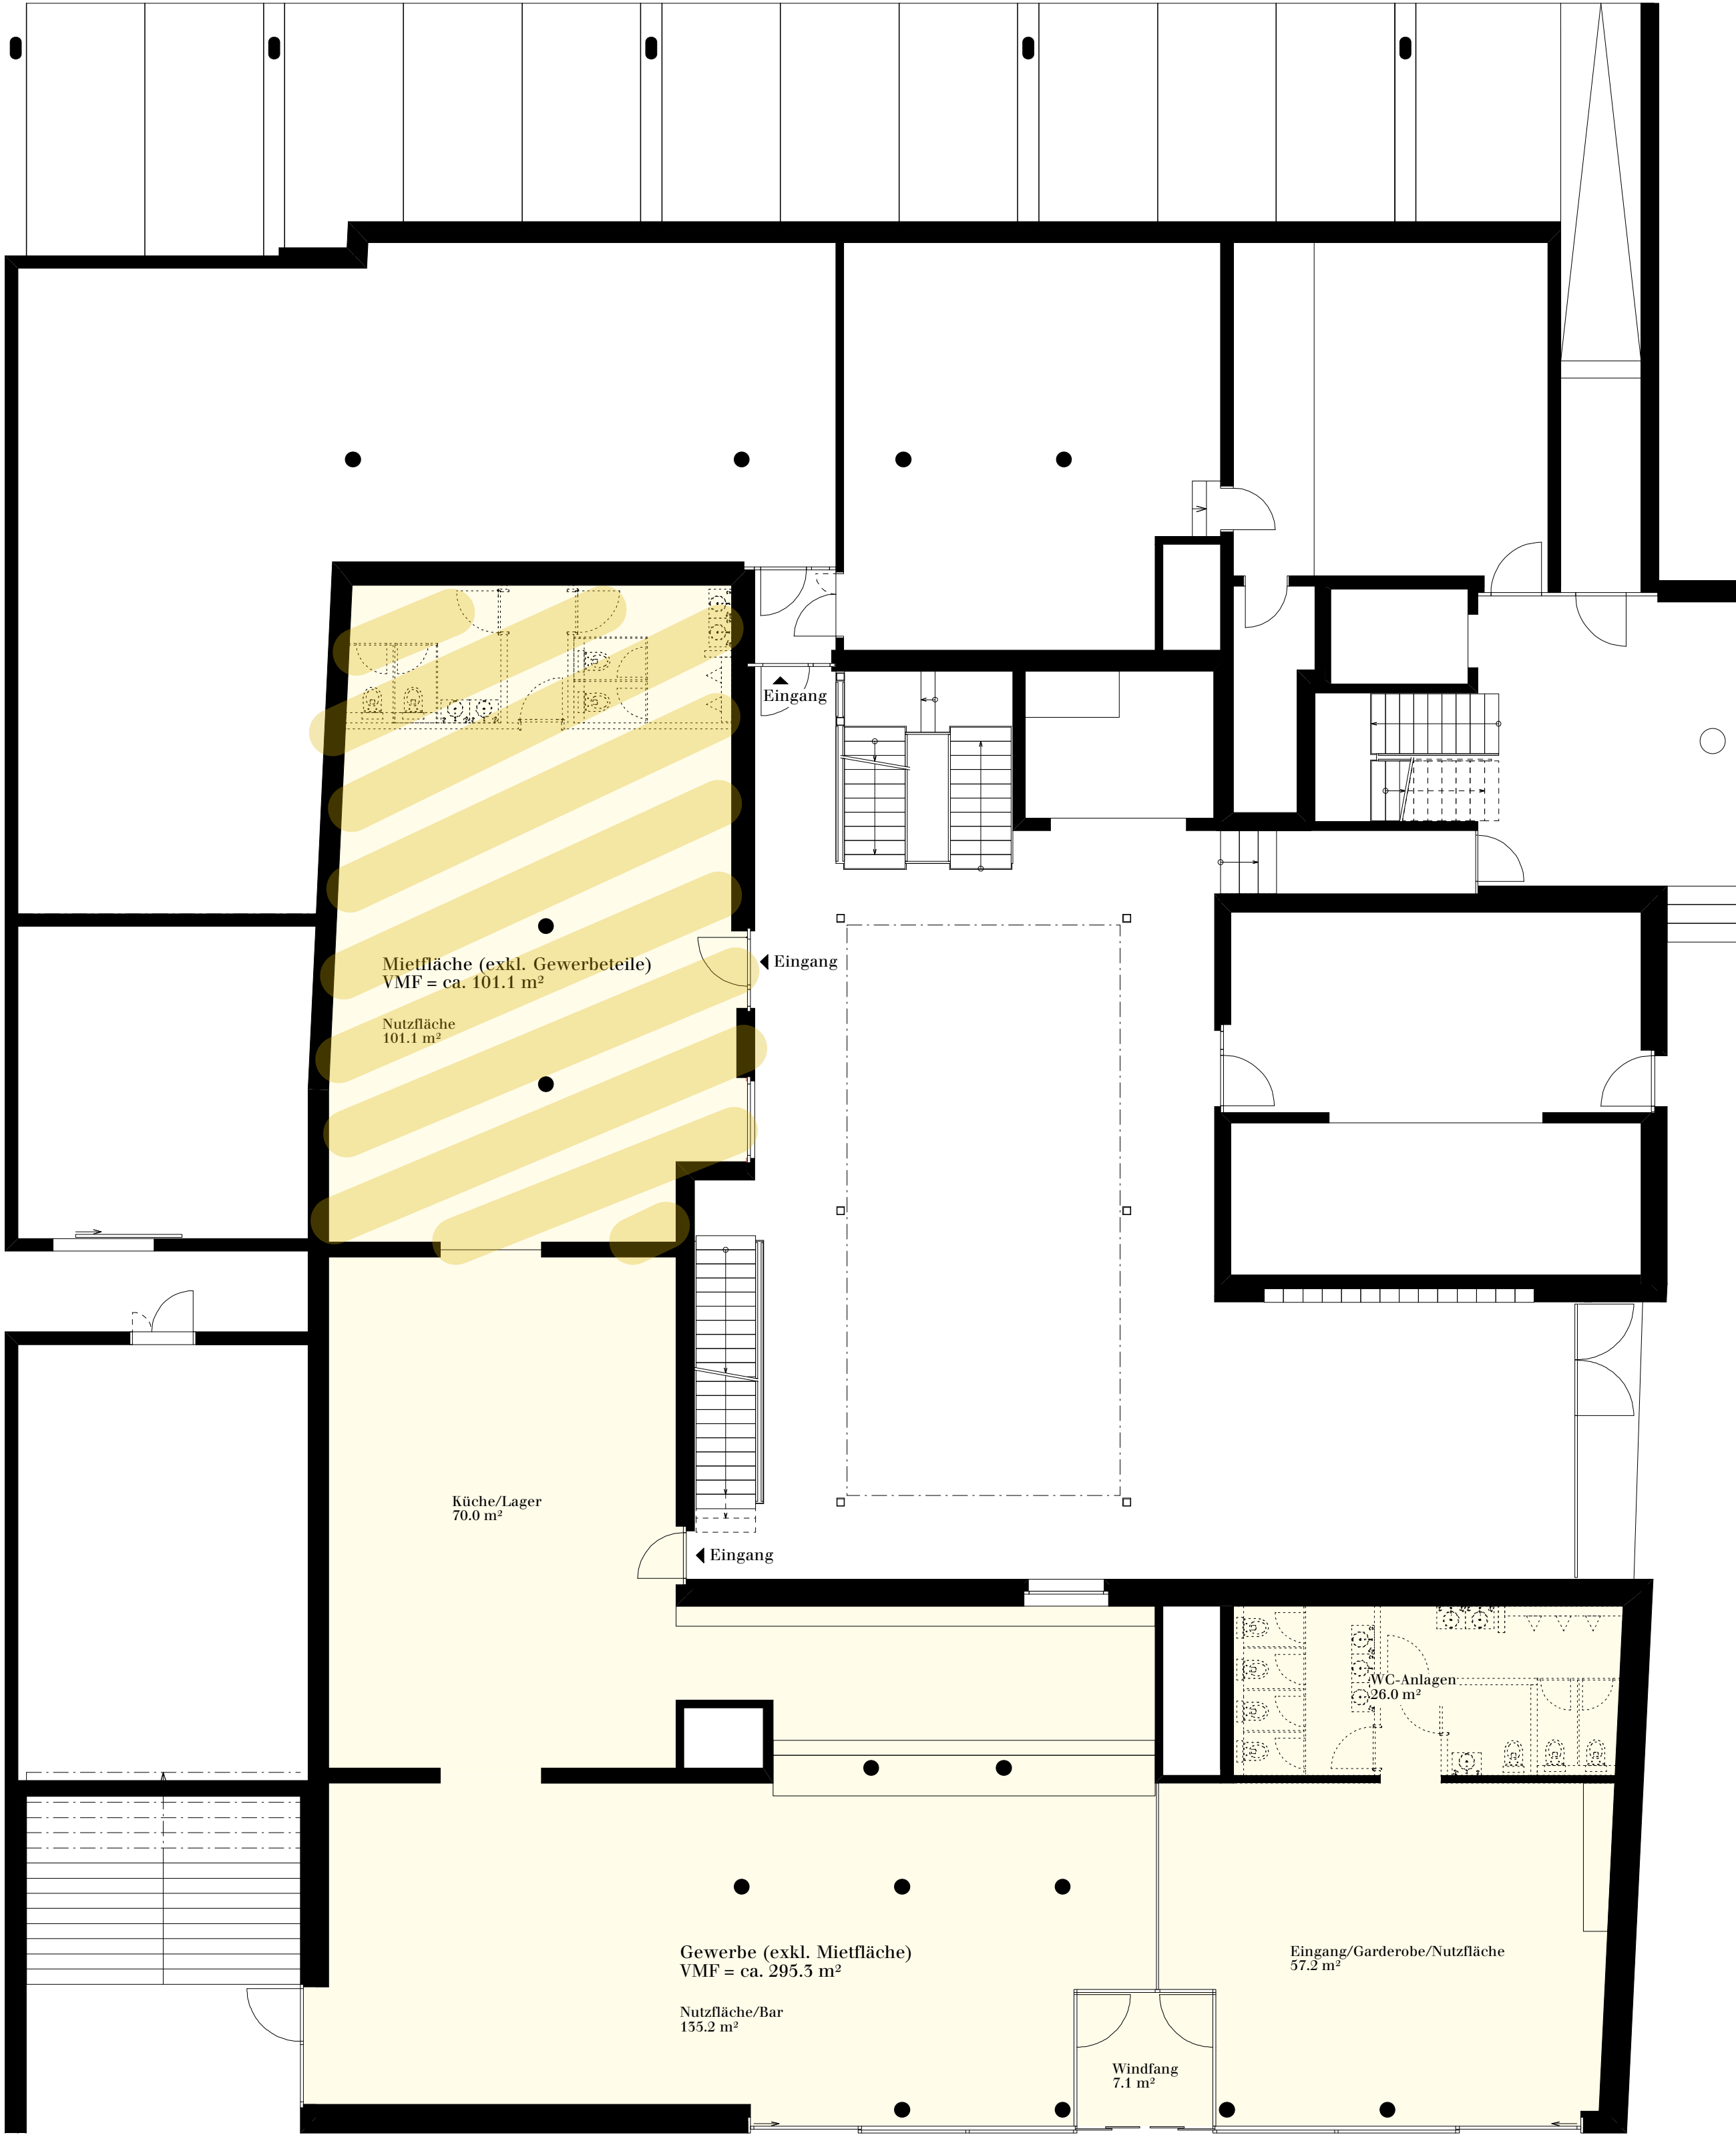

Haus N, Erdgeschoss
Grundriss
Massstab 1:100