


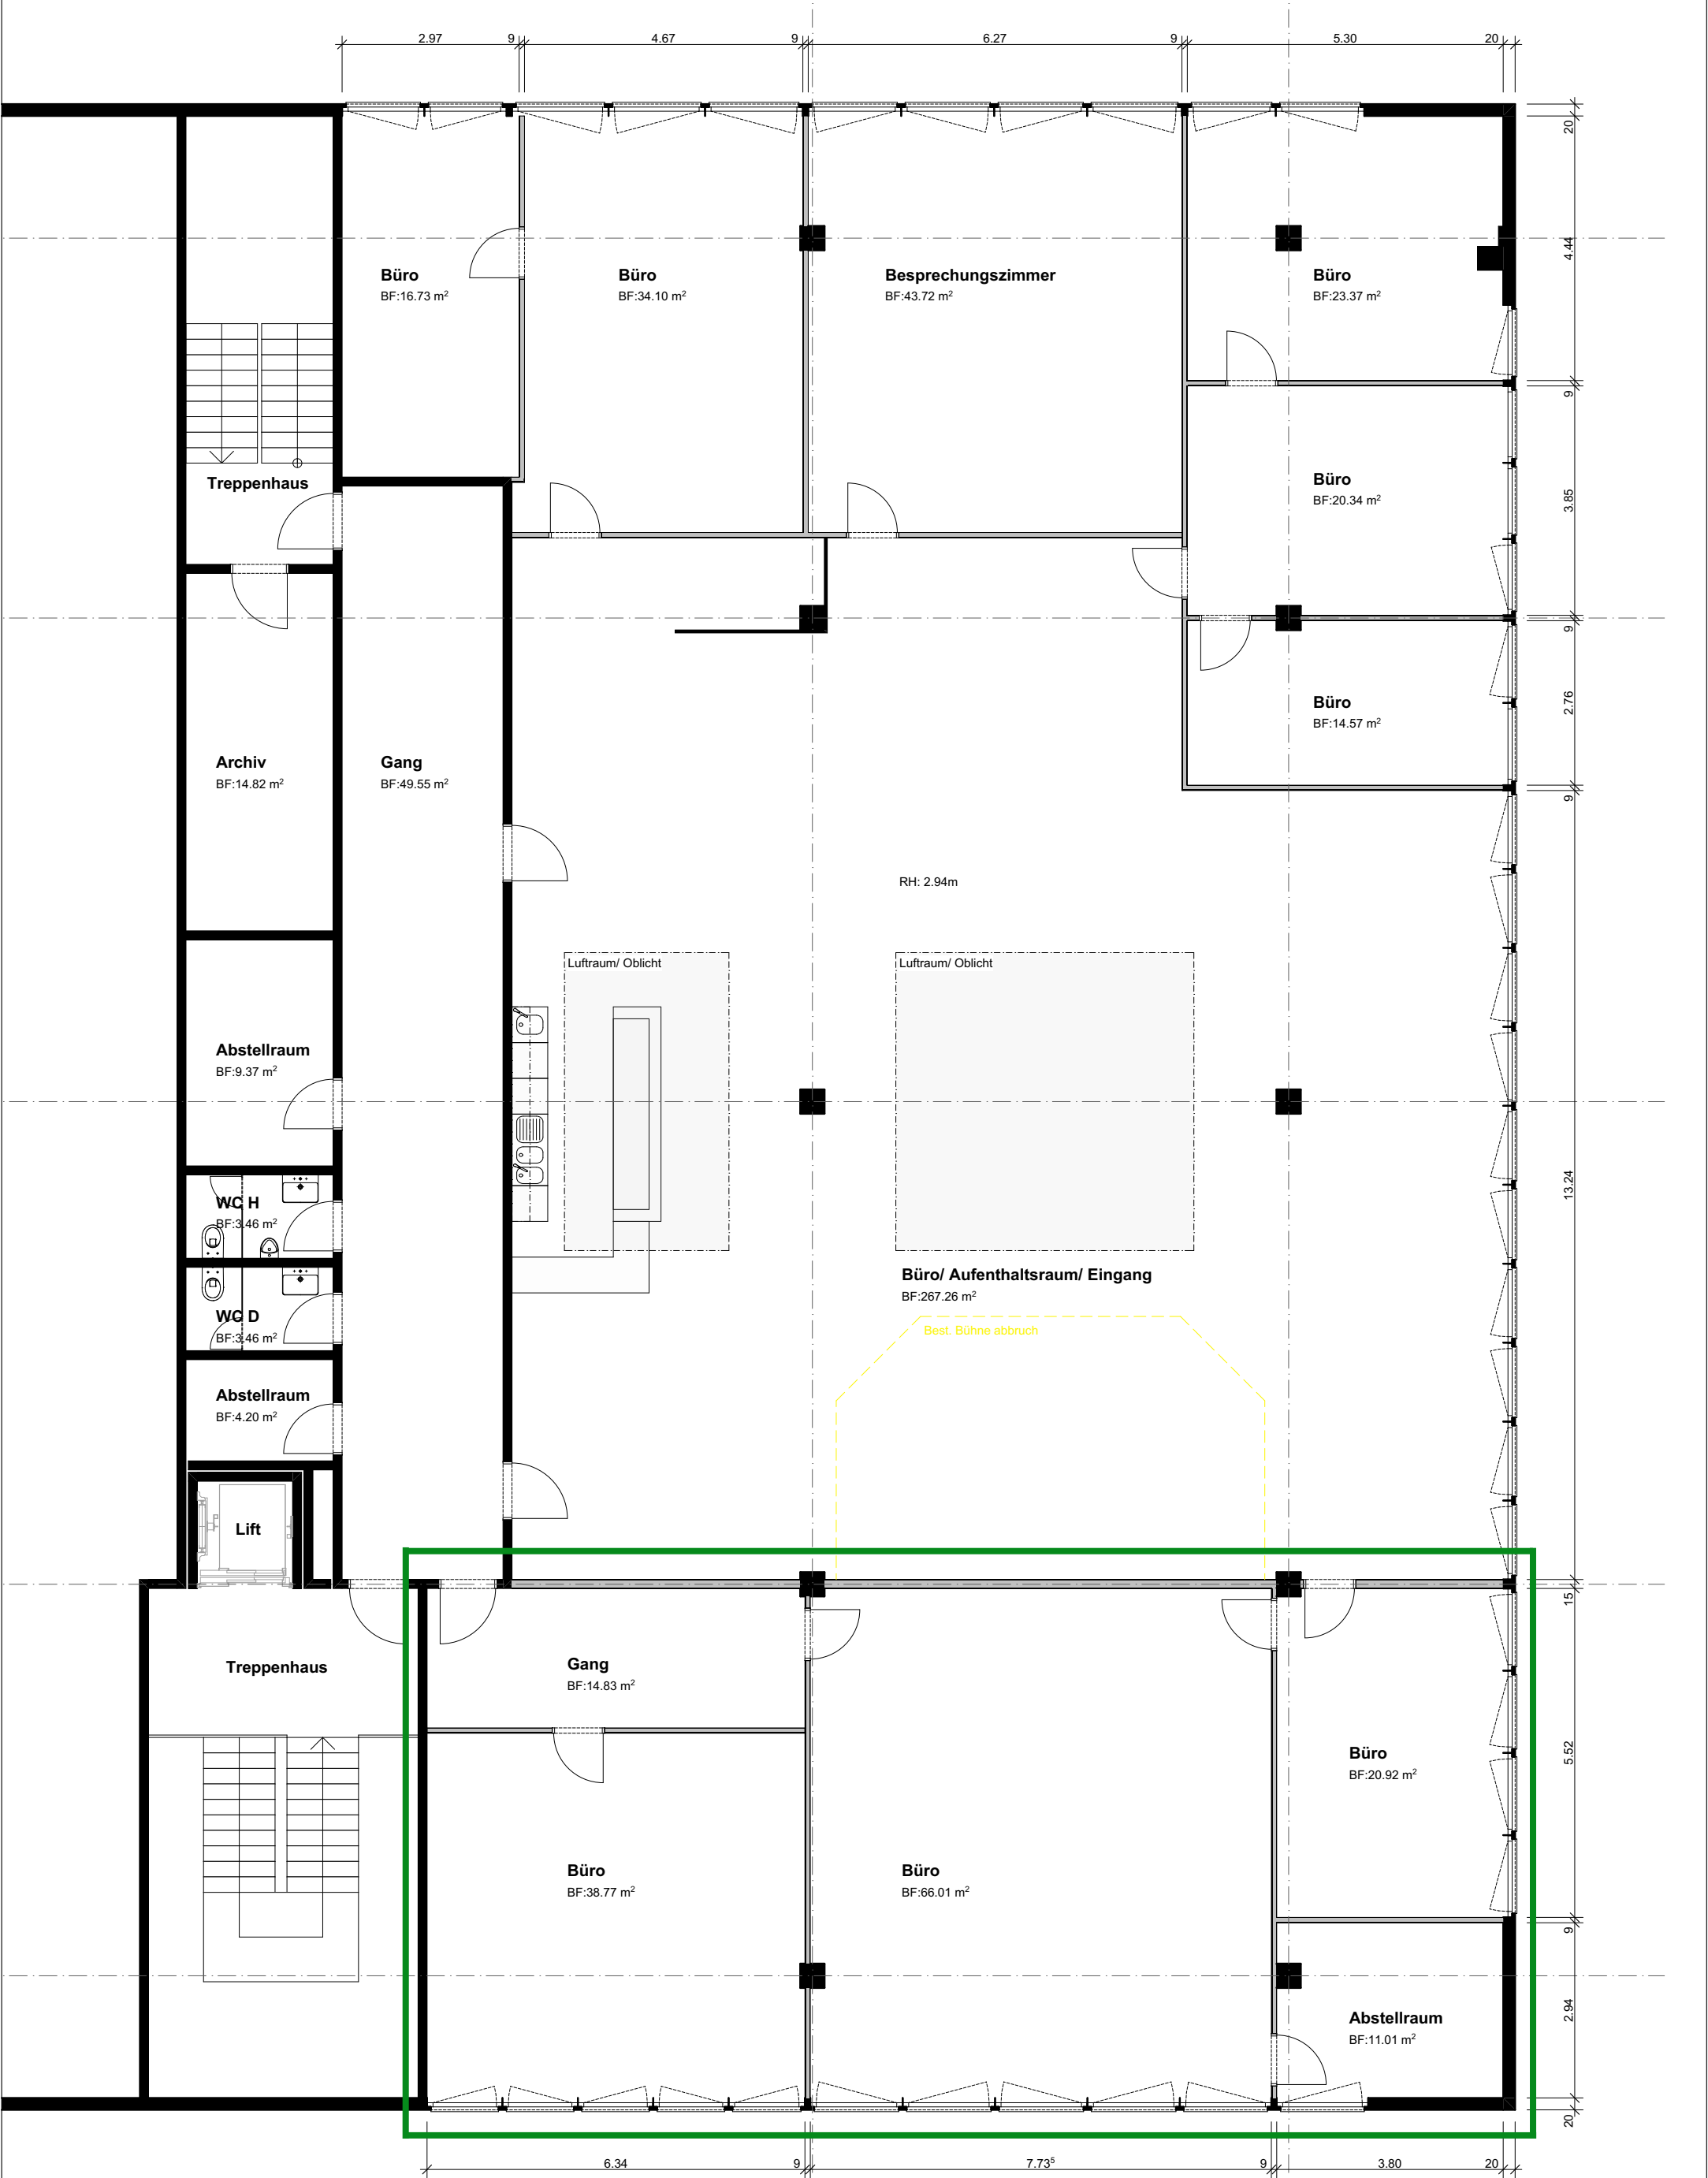

BAUVORHABEN:
Umgstaltung neue Büroräumlichkeiten
Bernstrasse 133, 3613 Steffisburg

PLANNUMMER: 100.01
PLANTITEL: **Grundriss 2.OG - Neues Büro**

BAUHERRSCHAFT:
M&K Architektur Bau AG
Hinter der Burg 2, 3600 Thun

MASSSTAB: 1:100	PLANGRÖSSE: A3	PROJEKTNUMMER
GEZEICHNET: sl	DATUM: 19.07.2019	REVIDIERT:

PLANVERFASSER:



M & K Architektur Bau AG
Hinter der Burg 2
3600 Thun
033/ 251 01 06
info@mkbau.ch
www.mkbau.ch