

Grundriss der 2½, 3½ und 4½-Zimmer-wohnungen


Massstab 1:100



2½ Nummern 1.1 — 10.1

4½ Nummern 1.3 — 10.3

3½ Nummern 1.2 — 10.2

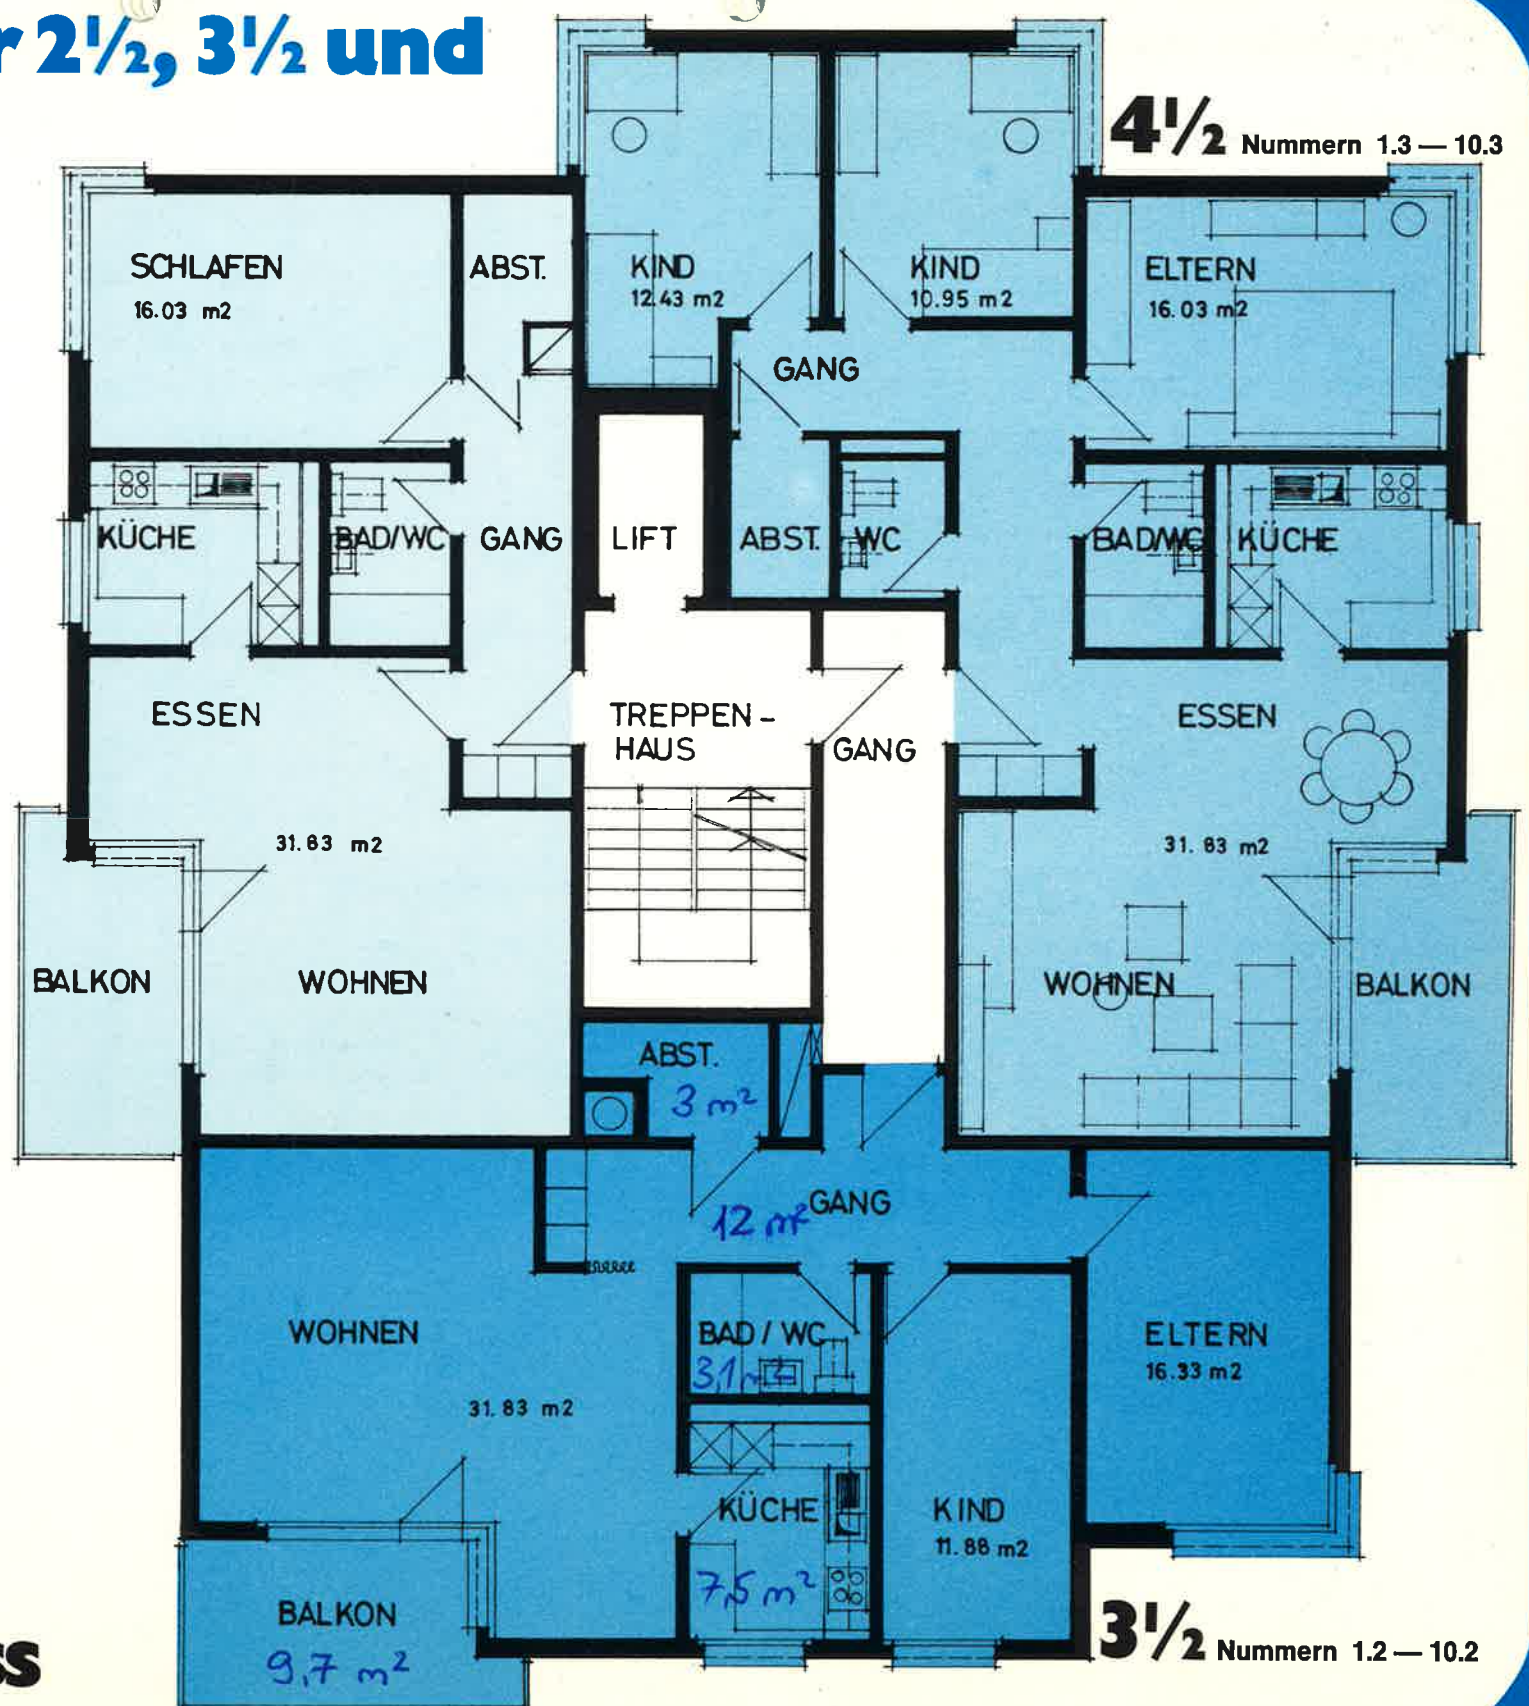

**Hochhaus
I.-10. Geschoss**