

Bachenbülach, Weieracherstrasse 9



Grundriss Obergeschoss

Gezeichnet	L.Sg	18.09.26
Geprüft	EHa	18.09.26
Geändert	A	
	B	
	C	
	D	
	E	
	F	
Auftrags-Nr.	61'3851.0000	
Format	60 x 84	
Massstab	1:50	
Plan-Nr.	01.02	



www.hmq.ch

admin@hmq.ch

Architektur- und
Gebäudevermessung

Vermessung und
Geoinformation

Baugprojekte und
Projektmanagement

Raumentwicklung,
Verkehrs- und
Umweltplanung

Legende:

Die Detaillierung der Aufnahmen entspricht
dem Darstellungsmassstab 1:50

- Elemente im Hintergrund
- Elemente im Vordergrund
- Konnte nicht gemessen werden

±0.00 = OK fertig Boden Haupteingang Erdgeschoss

Höhenkote

- RD = Decke UK rohe Konstruktion
- FD = Decke UK fertige Konstruktion
- RB = Boden OK rohe Konstruktion
- FB = Boden OK fertige Konstruktion
- ST = Sturz UK allgemein
- BR = Brüstung OK allgemein
- SW = Schwelle OK allgemein
- UK = Kote unterkant
- OK = Kote oberkant
- BO = Bogen Gewölbe / Sturzbögen
- BOM = Bogen an höchstem Punkt
- PF = Pfetten (UK, OK)
- ZA = Zangen (UK, OK)
- BAL = Balken (UK, OK)
- TR = Träger (UK, OK)
- UZ = Unterzug (UK, OK)
- BA = Bodenablauf
- ES = Einlaufschacht
- KS = Kontrollschacht

Hinweistexte


- RAF = Rafflamellenstoren
- ROL = Rollläden
- S = Sonnenstore
- LI = Lichtschacht
- HZ = Heizanlage
- HK = Heizkörper
- BOI = Boiler
- HG = Hausanschluss Gas
- LU = Lüftungsanlage
- KK = Klimaal- Kältetechnik
- EX = Expansionsgefäss
- SAV = Sanitärverteilung
- WH = Wasserhahn
- WM = Waschmaschine
- TU = Tumbler
- BA = Bodenablauf
- KA = Kanalisationsanschluss
- DW = Dachwasser
- HW = Hausanschluss Wasser
- NI = Nische
- SI = Sicherungskasten
- ELV = Elektroverteilung
- HE = Hausanschluss Elektro
- FLP = Feuerlöschposten
- HFL = Handfeuerlöcher
- SP = Sprinkler
- KNGW = Konnte nicht gemessen werden

CH-7430 Thusis
Schützenweg 8
Fon +41 81 650 05 05
CH-7018 Flims
Promenada 14d
Fon +41 81 650 05 05
CH-8152 Zürich-Opfikon
Balz Zimmermann-Strasse 7
Fon +41 44 925 50 00
CH-4800 Zofingen
Vordere Hauptgasse 104
Fon +41 62 752 00 22
CH-7000 Chur
Sommeraustrasse 30
Fon +41 81 650 05 05
CH-2503 Biel/Bienne
Rue Johann-Aberli 15
Fon +41 32 552 15 05

gebäudeaufnahme.ch
hmq-3d.ch



Bezugspunkt A
E = -
N = -

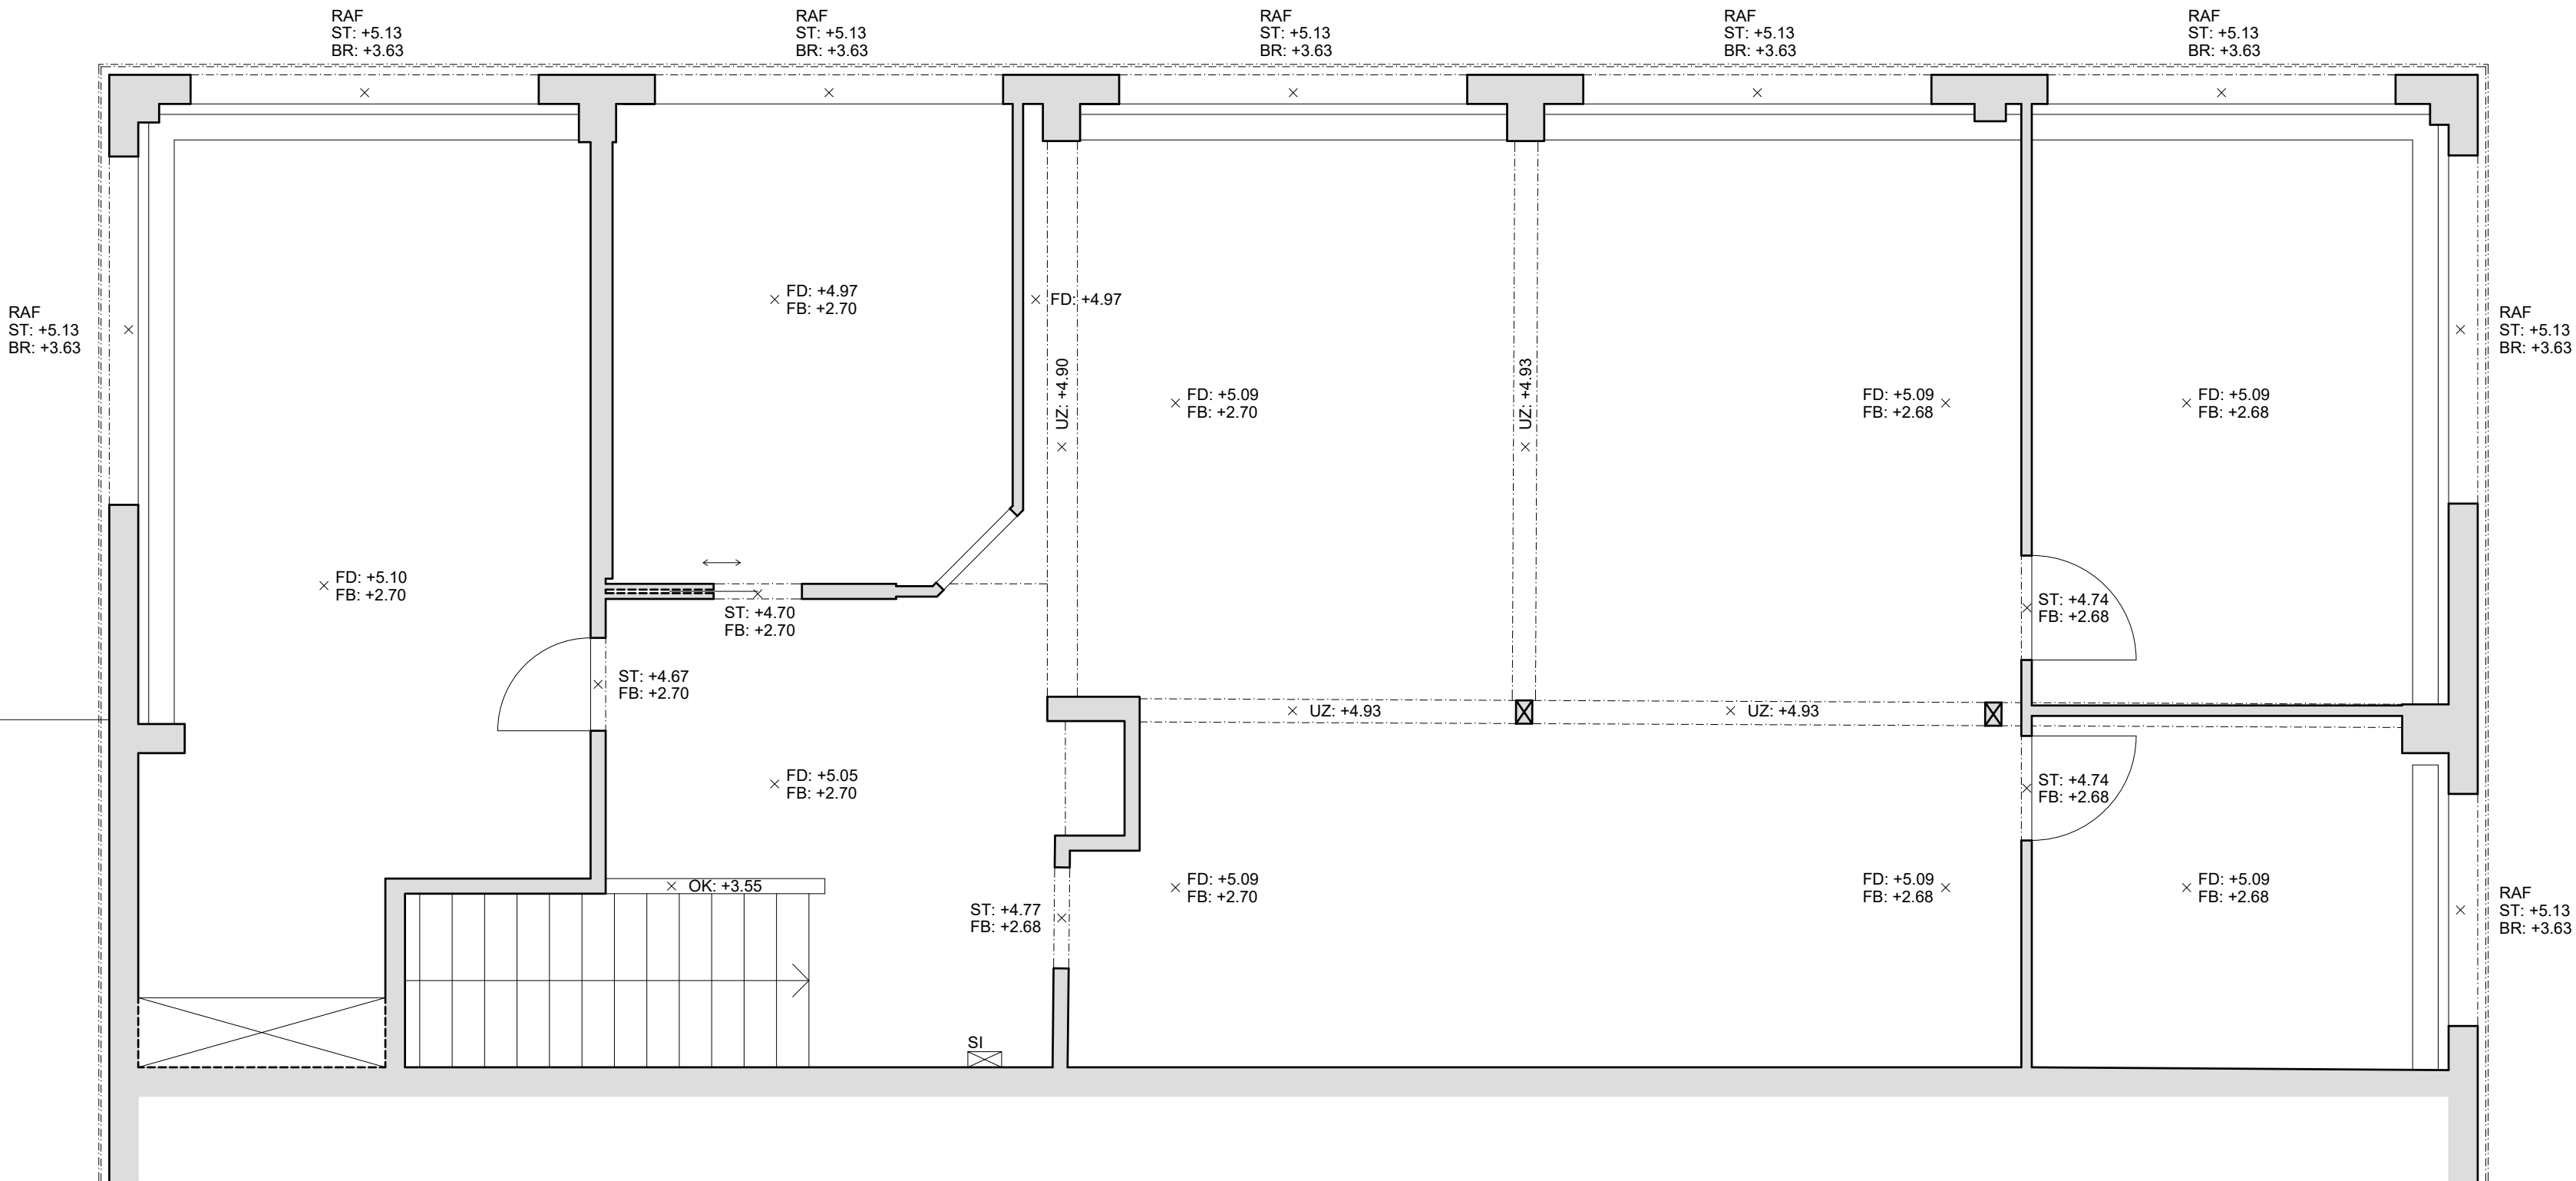

Bezugspunkt B
E = -
N = -

0 50 100 150 200 250 cm