

- Architektur- und Gebäudevermessung
- Vermessung und Geoinformation
- Bauprojekte und Projektmanagement
- Raumentwicklung, Verkehrs- und Umweltplanung



Grundriss Erdgeschoss

Legende:

Die Detaillierung der Aufnahmen entspricht dem Darstellungsmaßstab 1:50

----- Elemente im Hintergrund
 - - - - - Elemente im Vordergrund
 ----- Konnte nicht gemessen werden

±0.00 = OK fertig Boden Haupteingang Erdgeschoss

Höhenkote

FD	= Decke UK rohe Konstruktion
RD	= Decke UK fertige Konstruktion
RB	= Boden OK rohe Konstruktion
FB	= Boden OK fertige Konstruktion
ST	= Sturz UK allgemein
BR	= Brüstung OK allgemein
SW	= Schwelle OK allgemein
UK	= Kote unterkant
OK	= Kote oberkant
BO	= Bogen Gewölbe / Sturzbögen
BOH	= Bogen an höchstem Punkt
PF	= Pfetten (UK, OK)
ZA	= Zangen (UK, OK)
BAL	= Balken (UK, OK)
TR	= Träger (UK, OK)
UZ	= Unterzug (UK, OK)
BA	= Bodenablauf
ES	= Einlaufschacht
KS	= Kontrollschacht

Hinweistexte

RAF	= Raffamentenstoren
ROL	= Rolläden
S	= Sonnenstore
HZ	= Lichtschacht
LI	= Lichtanlage
HO	= Heizkörper
BOI	= Boiler
KG	= Hausanschluss Gas
LG	= Lüftungsanlage
KL	= Klima, Kälteklimatechnik
EX	= Expansionsgefäß
SAV	= Sanitärverteilung
WH	= Wasserhahn
WM	= Waschmaschine
TU	= Tumbler
KA	= Bodenablauf
BA	= Kanalisationsanschluss
DW	= Dachwasser
HW	= Hausanschluss Wasser
NI	= Nicht
SI	= Sicherungskasten
ELV	= Elektroverteilung
HE	= Hausanschluss Elektro
FP	= Faucenöschpotten
HFL	= Handfäuslerischer
SP	= Sprinkler
KNGW	= Konnte nicht gemessen werden

CH-7430 Thuisis
Schützenweg 8
Fon +41 81 650 05 05

CH-7018 Flims
Promenade 14d
Fon +41 81 650 05 05


CH-8152 Zürich-Opfikon
Balz-Zimmermann-Strasse 7
Fon +41 44 925 50 00

CH-4800 Zofingen
Vordere Hauptgasse 104
Fon +41 62 752 00 22

CH-7000 Chur
Sommeraustrasse 30
Fon +41 81 650 05 05

CH-2503 Biel/Bienne
Rue Johann-Aberli 15
Fon +41 32 552 15 05

gebaeudaufnahme.ch
hmq-3d.ch

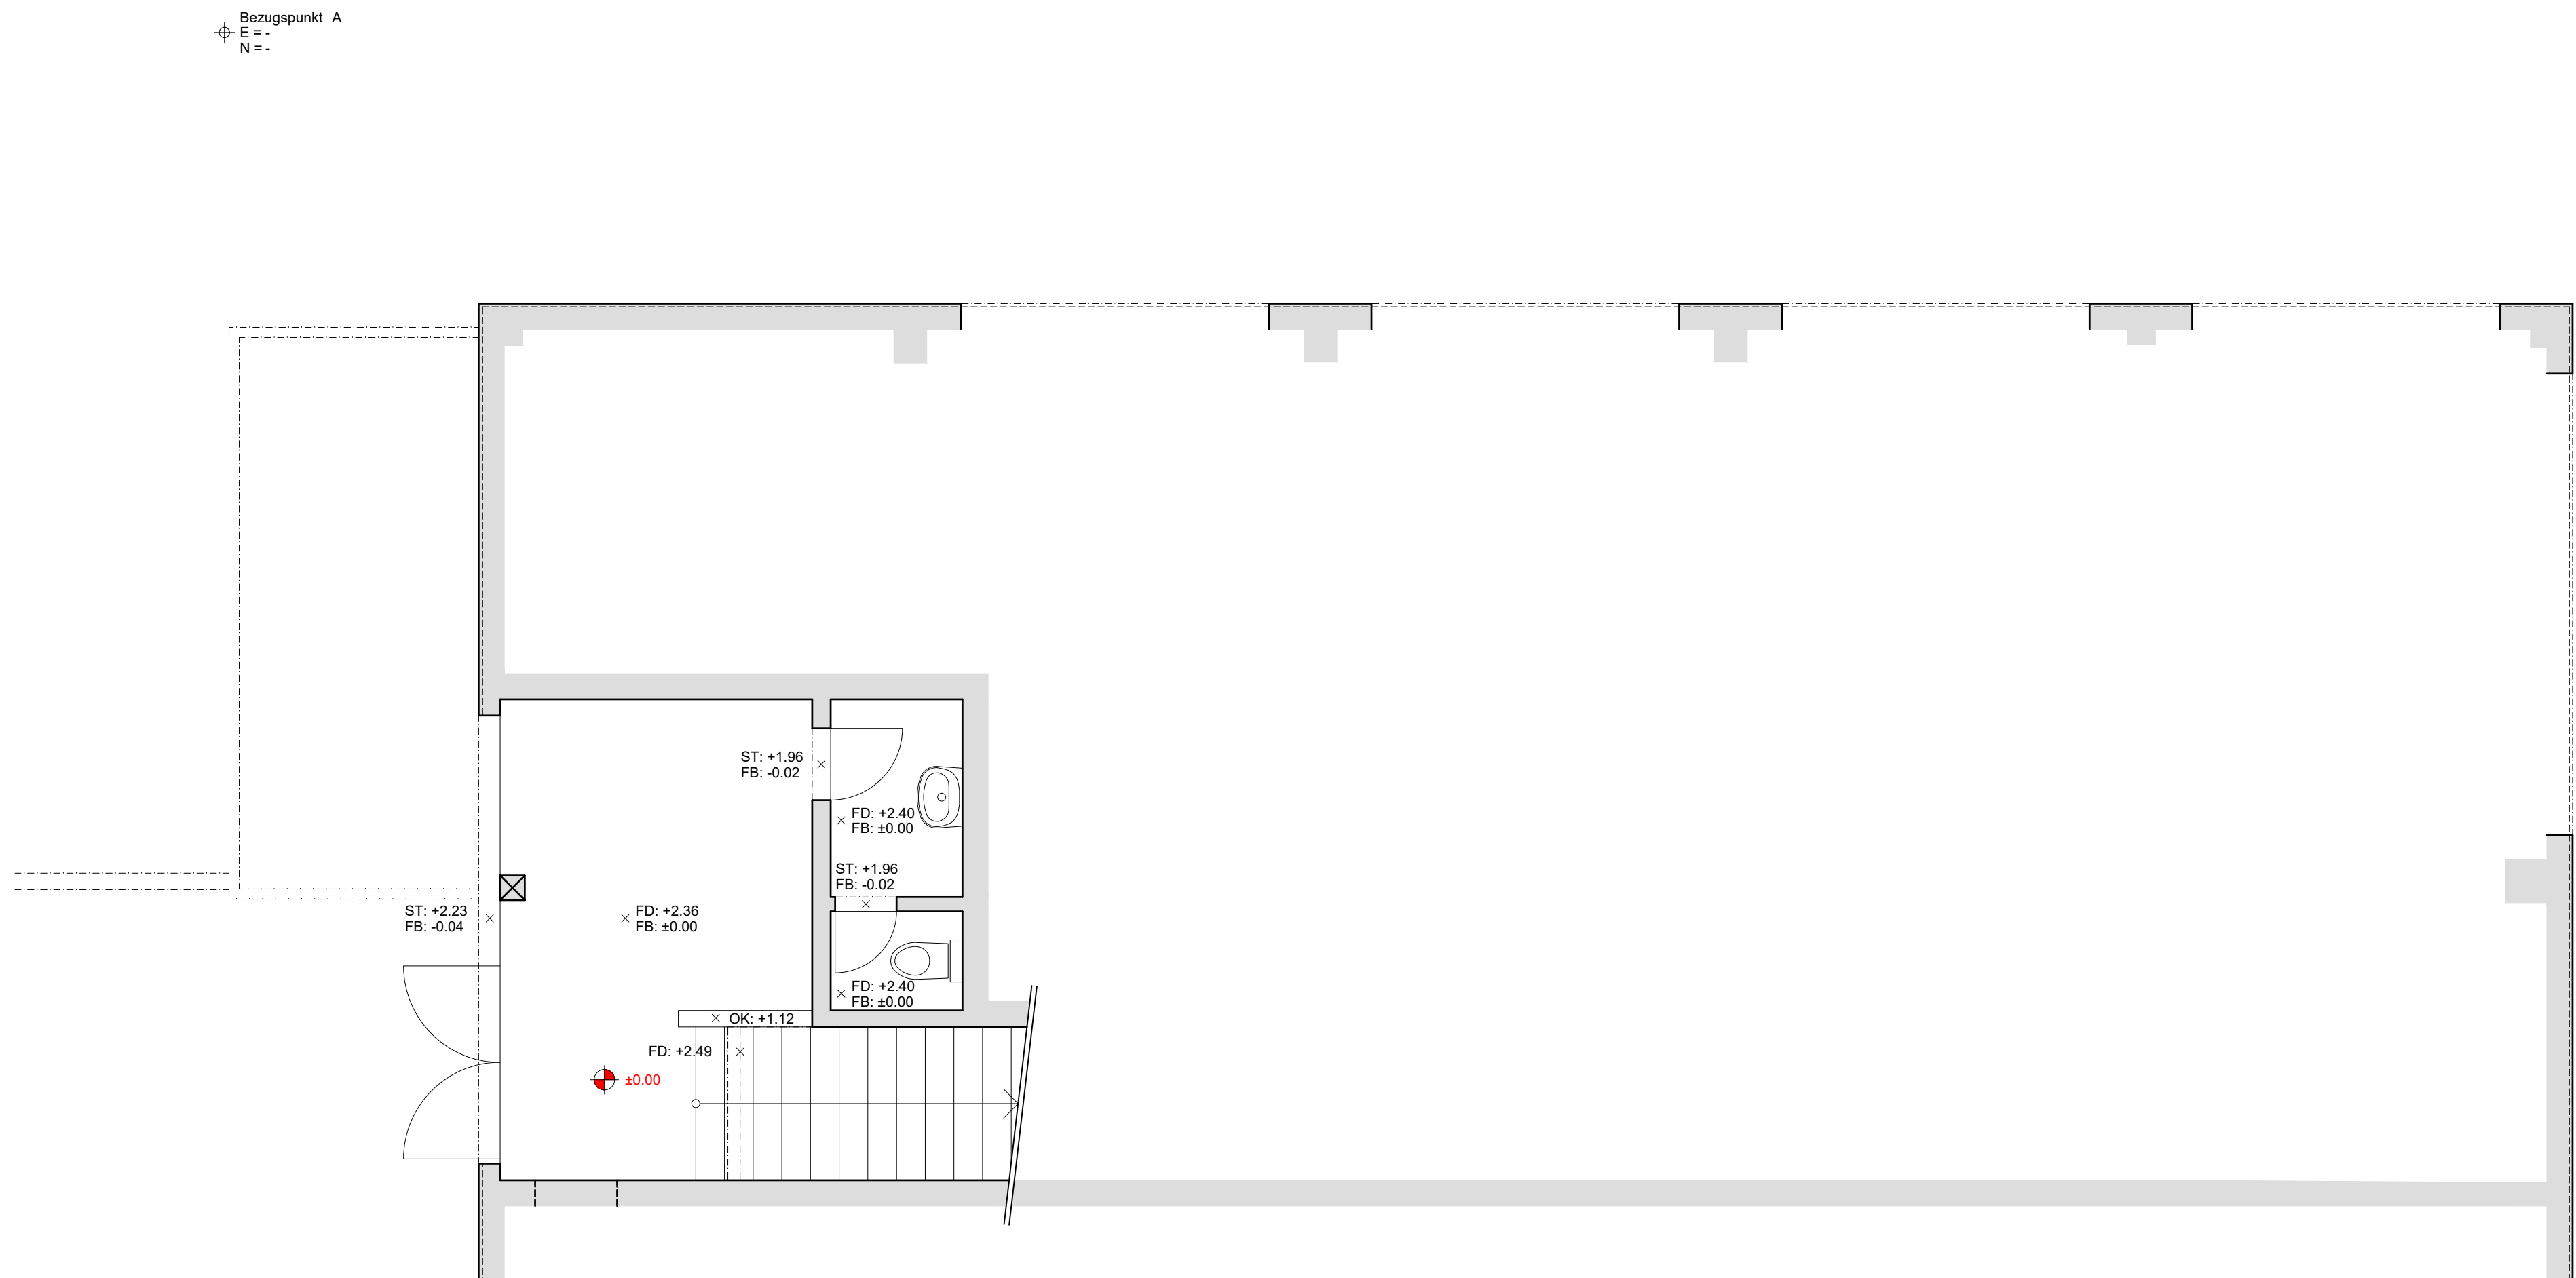

Bezugspunkt B
E = -
N = -

