

Sanierung  
Blumenweg 11/12 und Pfundweg 14, Aarau  
Pfundweg 14 Grundriss EG

Objekt Nr.  
0052


Plan Nr.  
06.02.08

Massstab  
1:100

Datum | Gez.  
22.03.2021 | sr

Datum | Gez.  
01.06.2021 | sr

IMMOFONDS Immobilien AG  
Bauvorhaben 506  
Rämistrasse 30  
CH-8001 Zürich

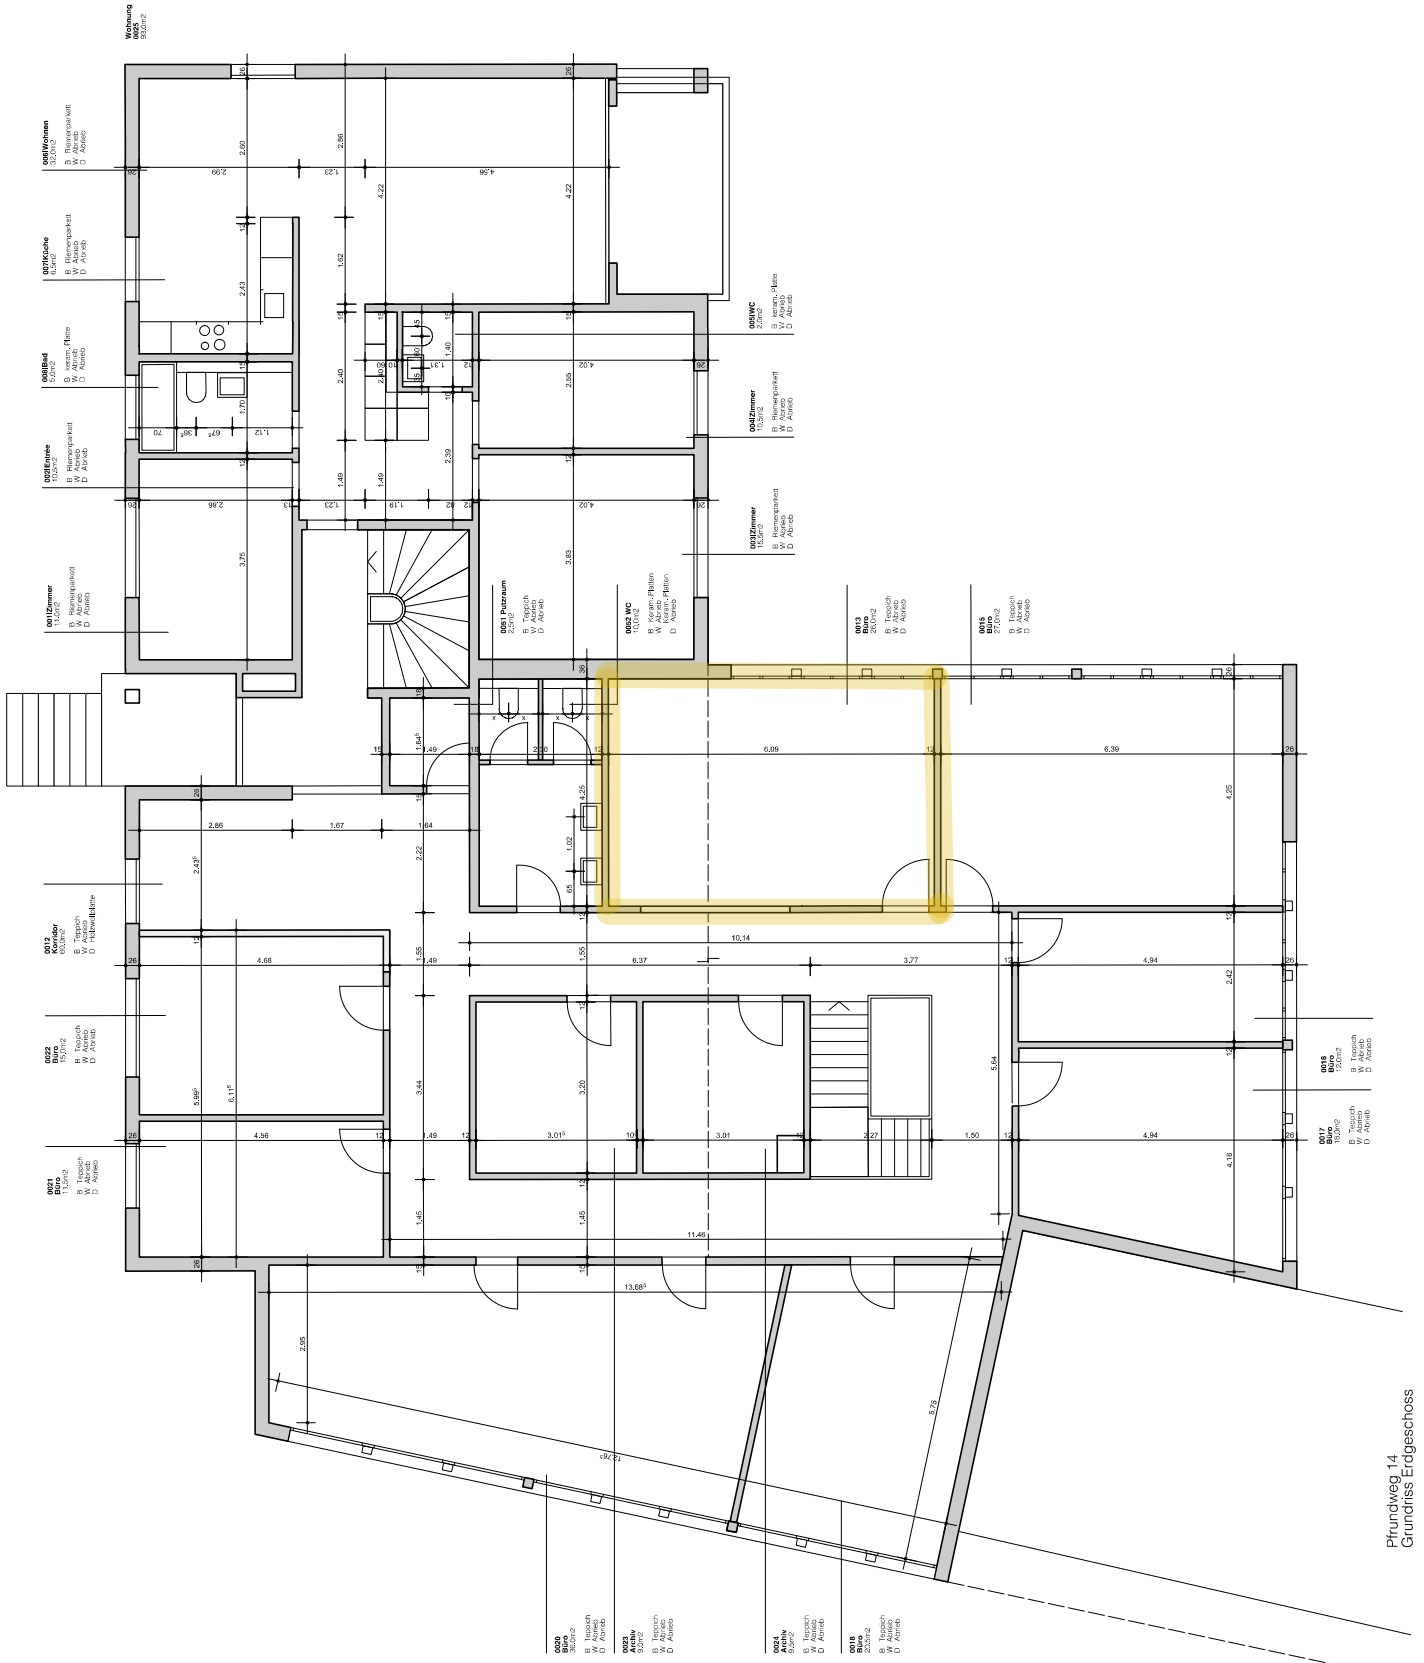

Pfundweg 14  
Grundriss Erdgeschoss

