


# VANILLA SKY


## WHG C.21.200

Objekt-Nr. 08537.23.2120

Gebäude	Turm C
Grösse	3.5 Zimmer
Etage	21. Obergeschoss
Ausrichtung	Süd & West
Mietfläche	85.1 m <sup>2</sup>
Loggia	6.0 m <sup>2</sup>
Keller	7.9 m <sup>2</sup>

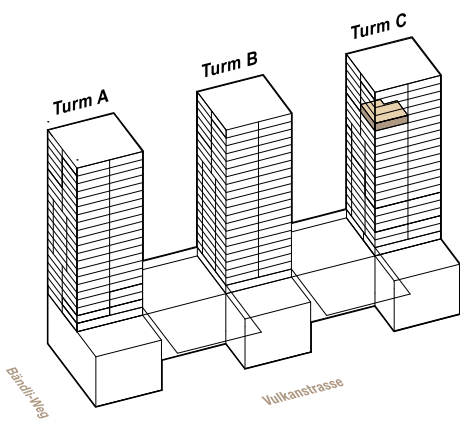

Sämtliche Angaben, Visualisierungen und Grundrisse dienen der allgemeinen Information und erfolgen ohne Gewähr. Sie bilden keinen Bestandteil einer vertraglichen Vereinbarung. Ausführungsbedingte Änderungen und Anpassungen bleiben vorbehalten.

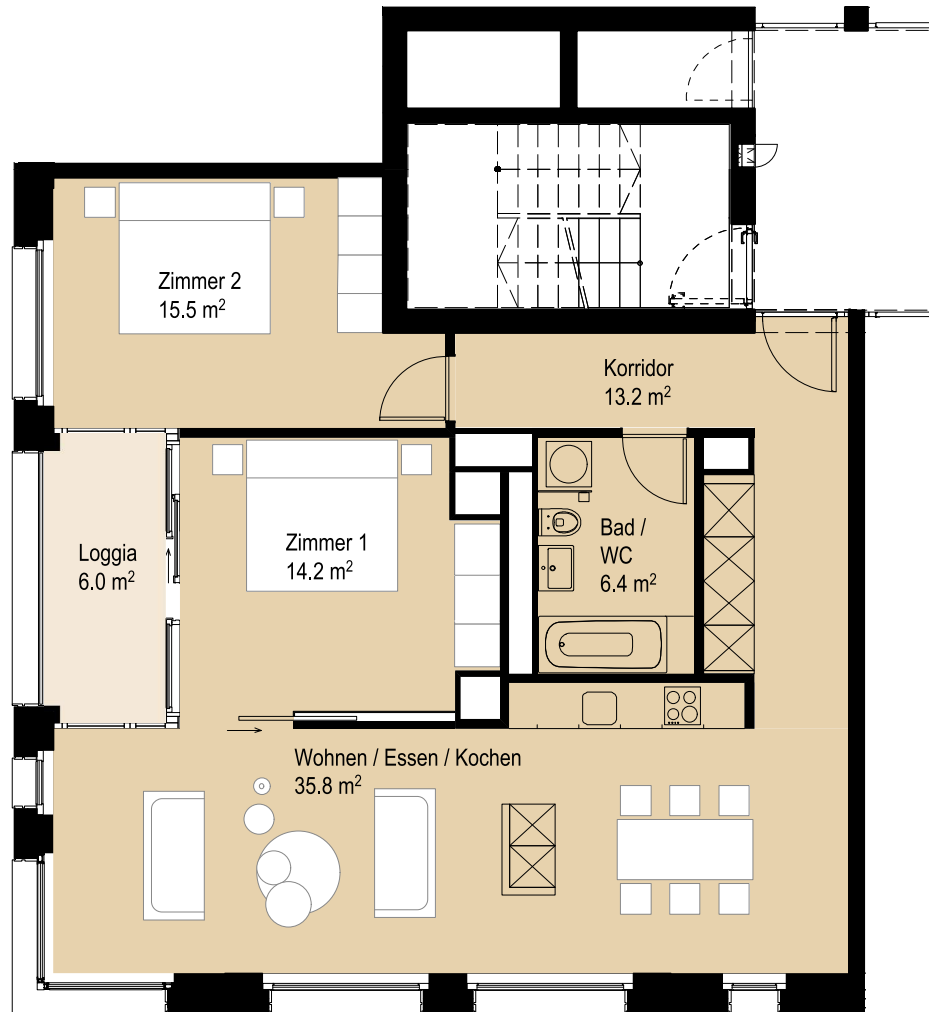

Massstab 1:100

1 m 2 m 3 m 4 m 5 m