



WHG B.19.100

Objekt-Nr. 08537.22.1910

Gebäude	Turm B
Grösse	4.5 Zimmer
Etage	19. Obergeschoss
Ausrichtung	Nord & West
Mietfläche	108.0 m ²
Loggia	6.0 m ²
Keller	7.9 m ²

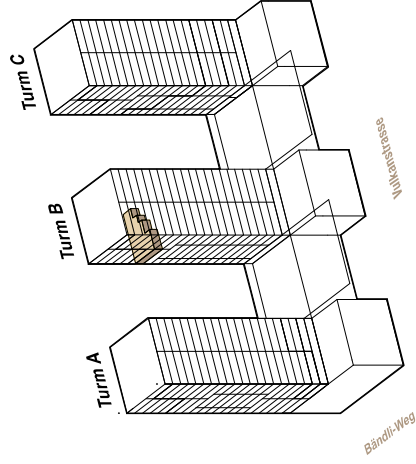

Sämtliche Angaben, Visualisierungen und Grundrisse dienen der allgemeinen Information und erfolgen ohne Gewähr. Sie bilden keinen Bestandteil einer vertraglichen Vereinbarung. Ausführungsbedingte Änderungen und Anpassungen bleiben vorbehalten.

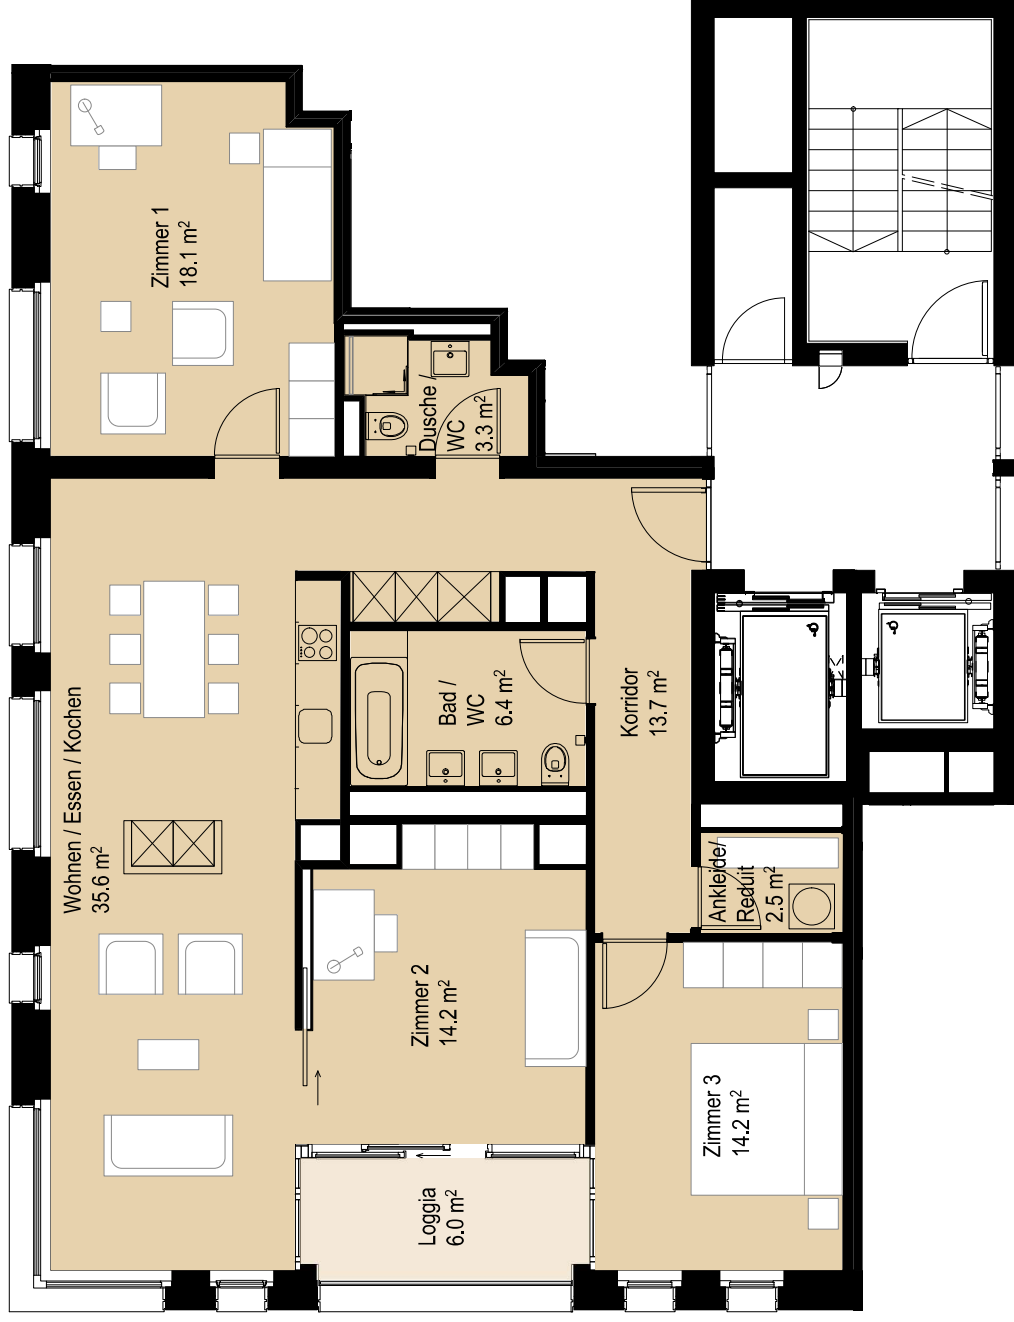

Massstab 1:100

1 m 2 m 3 m 4 m 5 m

