


PIANTA PIANO SECONDO

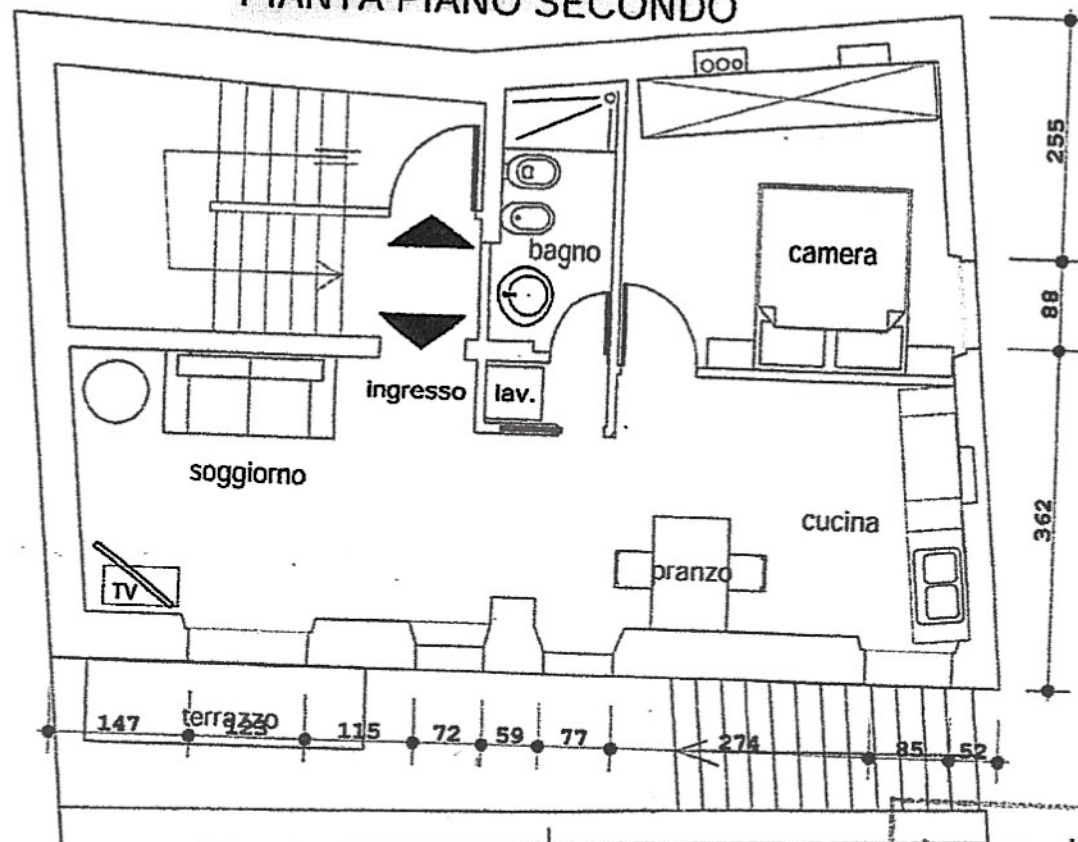

Municipio di Lugano

APPROVATO

05 FEB. 2015

PIANTA PIANO TERZO



Arch. PIETRO MARRAZZO
Via Cantonale 73 - Magliaso
OTIA N° 5508

PROGETTO

CLIENTE: B&T Immobiliare
6900 Lugano

INGEGNERE:

PROGETTISTA:

arch.pietro marrazzo OTIA N°5508

DATA: 15.09.2014

RISTRUTTURAZIONE E CAMBIO
DA CASA UNIFAMILIARE A CASA
QUADRIFAMILIARE

RESIDENZA Vicolo dei Pini n°4
MAPPALE N.130

FOGLIO:

SCALA:

1:100

firm:

B&T Business and Time
Immobilien AG

Vicolo dei Pini 4 - 6962 Viganello (CH)

Nat. +41 (0) 787 133557

Tel. +41 (0) 91 9211212

e-mail: business.time.ch@gmail.com