



Appartamento "U04_A"

Piano primo Blocco A - scala 1:100

Pianta piano terra con localizzazione cantina

The floor plan of the Palazzina B shows a complex arrangement of rooms and technical spaces. Key areas include:

- Rooms:** cantina u.i.01, cantina u.i.02, cantina u.i.03, cantina u.i.04,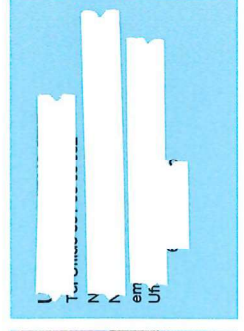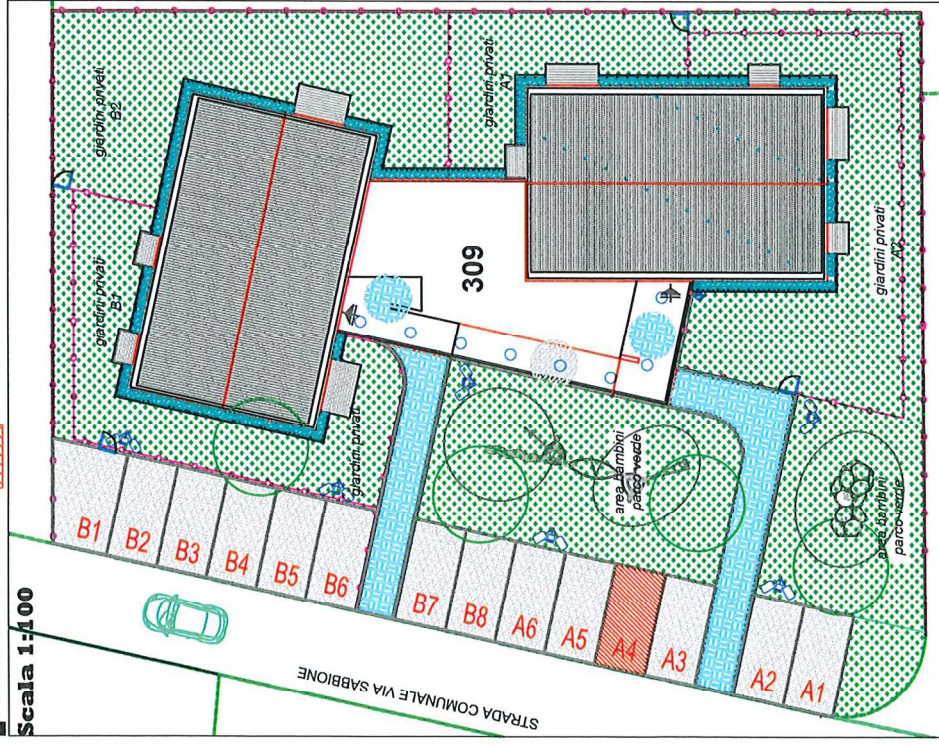

FIRME

15.09.2020