




Wohnung A 2.12

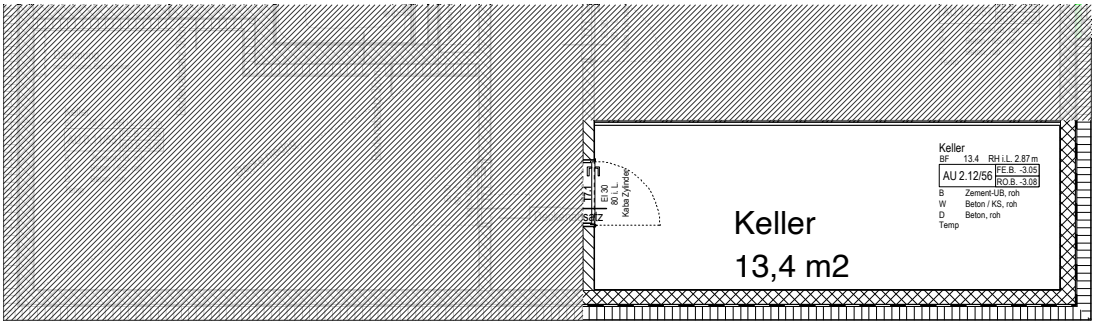

Untergeschoss

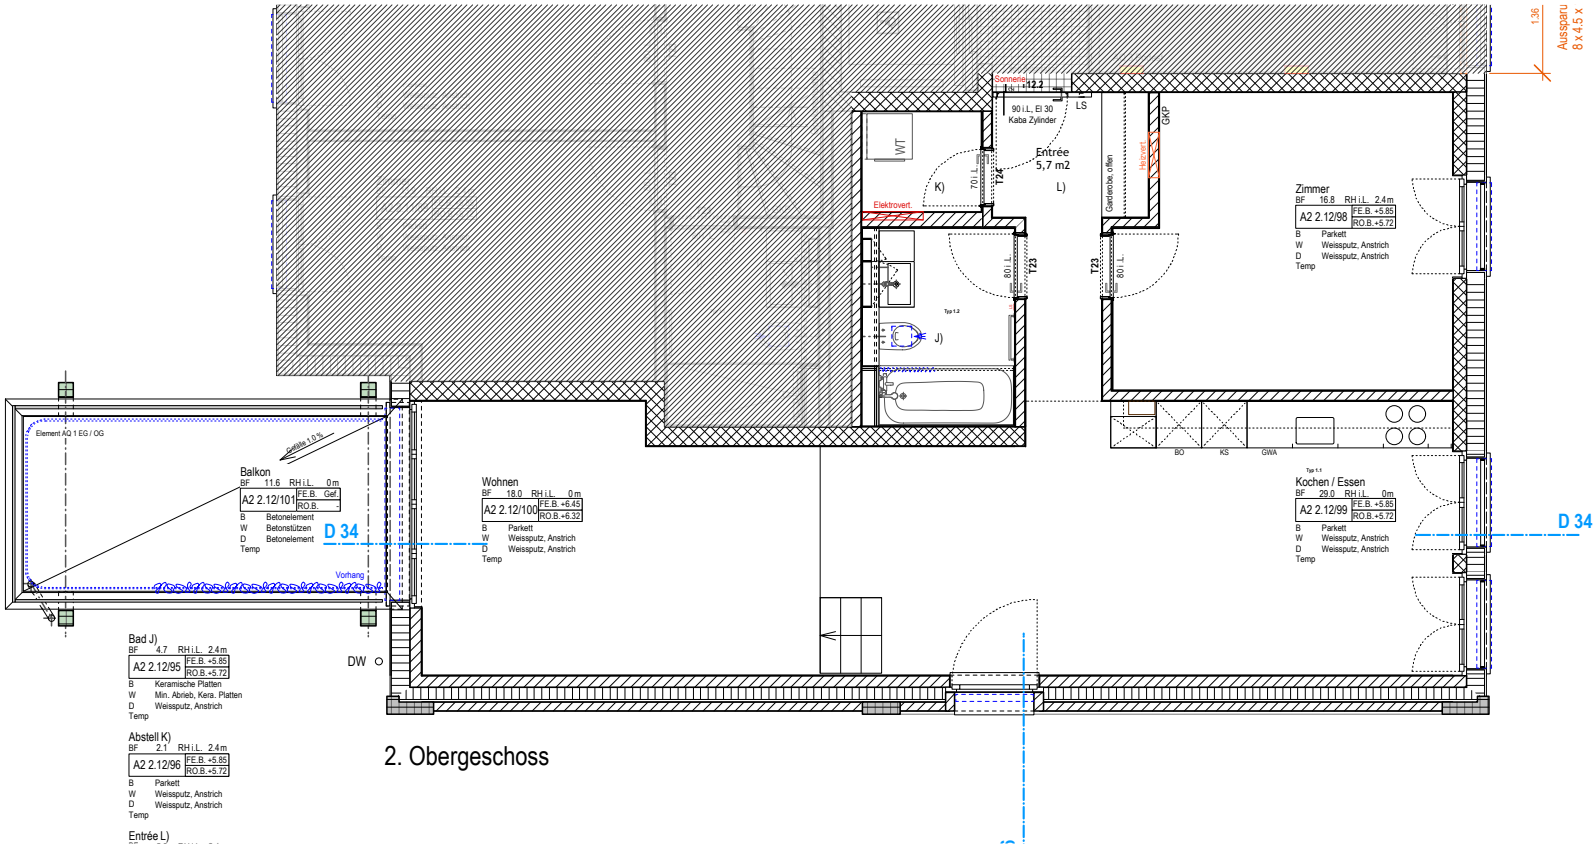

Querschnitt durch Wohnen / Essen

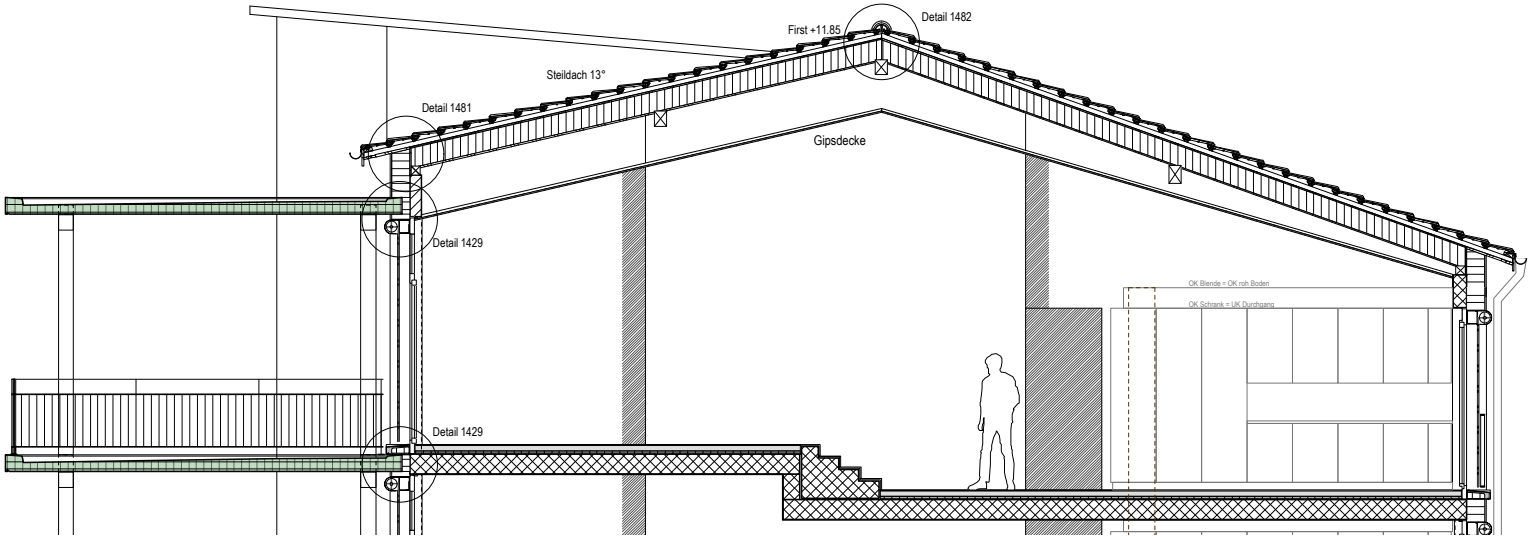

Unterschrift Käufer

Ort, Datum

Index	Änderungen	Datum	Gez

Legende

- Ortbeton
- Vorfabrizierte Betonteile
- Wärmedämmung
- Backstein mit Schalldämmlager
- Kalksandstein
- Trennlager (nicht tragende Wände, gemäss Ingenieur)
- Abgehängte Decke
- ST Unterkannte Rohsturz
- BR Oberkannte Rohbrüstung
- UK D Unterkannte Rohdecke
- F SCH Oberkannte fertig Schwelle

Graubeton Typ 4

Graubeton Typ 2+

Alle Türhöhen ab Ok fertig höherem Boden bis Uk roher Sturz

Alle Betonkanten scharfkantig (ohne Dreikantleisten)

Alle Masse sind am Bau verantwortlich zu prüfen.
Abweichungen sind der Bauleitung und dem Architekten vor Ausführung rechtzeitig mitzuteilen.

Raumbezeichnung

Whg. / Raumnummer

000

0.00 Kote fertig

0.00 Kote roh

Töpferlei Embrach

Studieris AG c/o Odinga und Hagen AG,

8610 Uster

Käuferplan GRUNDRISS A 2.12

Massstab 1:100

Plannummer 146_W_K_A2.12 A

Plangrösse A3 Gezeichnet js Datum 06.09.13

Dateiname 146 Grundrisse.vwx

Vorabzug - 6.1.14

Bauleitung **b + p baurealisations ag**
eggbühlstrasse 28 8050 zürich
tel. 043 456 81 81 fax 043 456 81 82

Bauleiter **christoph johann**
christoph.johann@bp-baurealisation.ch
tel. 079 194 79 55

Architekt **PETER KUNZ ARCHITEKTUR**
Neuwiesenstrasse 69 8400 Winterthur

Projektleiter Felix Rutishauser Tel. 052 214 20 44
fr@kunuz-architektur.ch