


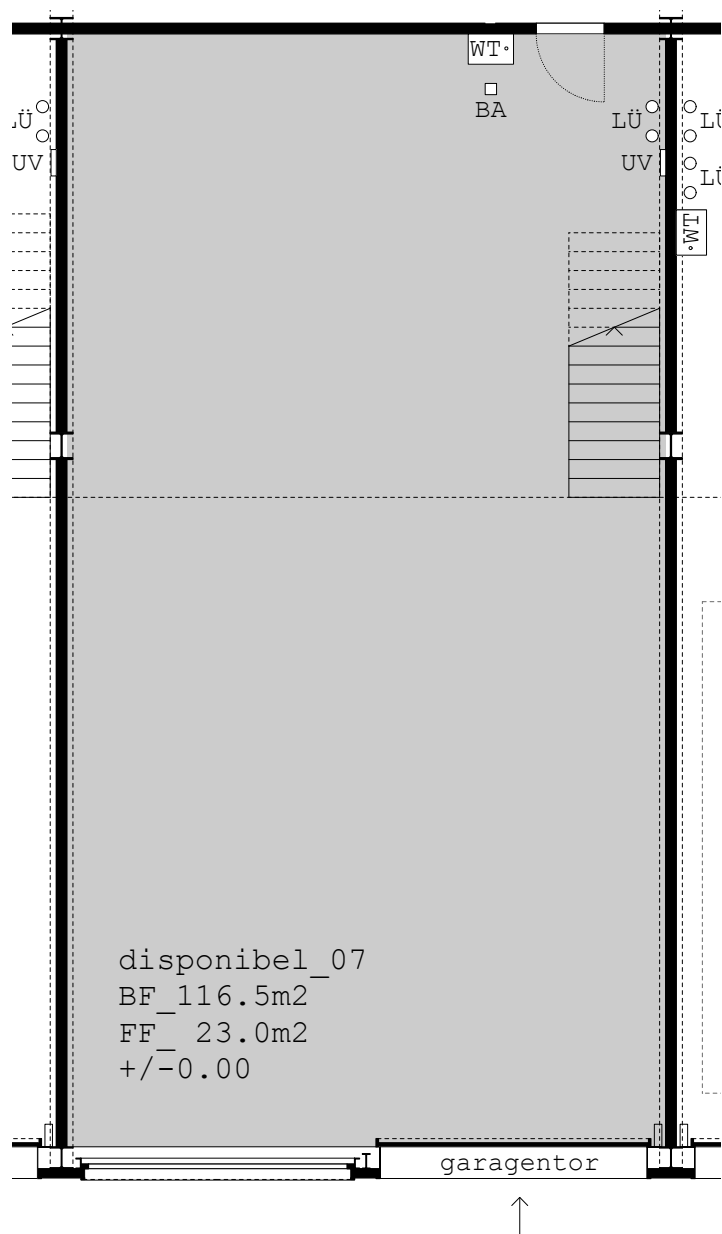


ERDGESCHOSS

MIETFLÄCHE: 116.5m²


EINHEIT_07

GRUNDRISS_1:100

OBJEKT:
NEUBAU INDUSTRIE/-GEWERBEHALLE
PARZELLE 1307
INDUSTRIESTRASSE 32A
8108 DÄLLIKON/ZH

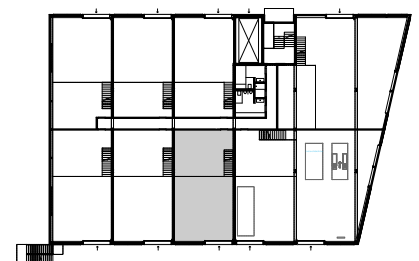


Gez: mh/mw
Datum: 19/03/18
Massstab: 1:100
Format: A4
Index: BE_DISP_07_EG

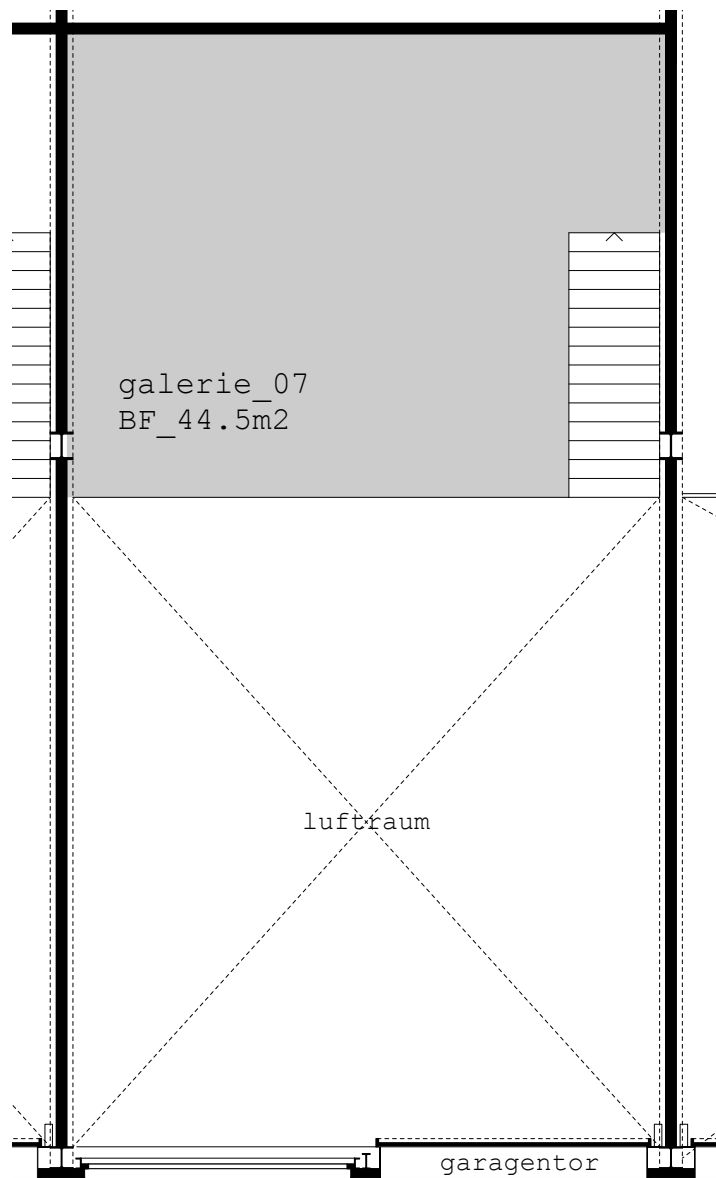

GALERIEGESCHOSS
MIETFLÄCHE: 44.5m2

EINHEIT_07
GRUNDRISS_1:100

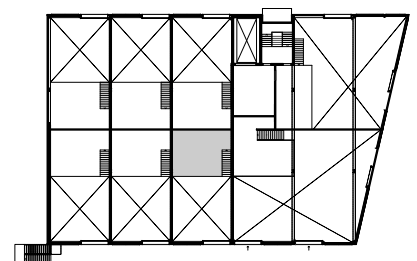

OBJEKT:
NEUBAU INDUSTRIE/-GEWERBEHALLE
PARZELLE 1307
INDUSTRIESTRASSE 32A
8108 DÄLLIKON/ZH

Gez: mh/mw
Datum: 19/03/18
Massstab: 1:100
Format: A4
Index: BE_DISP_07_GG