


**Obergeschoss-
Grundriss im Plan-
Massstab 1 : 100**

Wil, 2.10.89 Die Gesamteigentümer:

1. Jürg Ritz
2. BAUFORMAT AG KIRCHBERG
3. Max Beerli

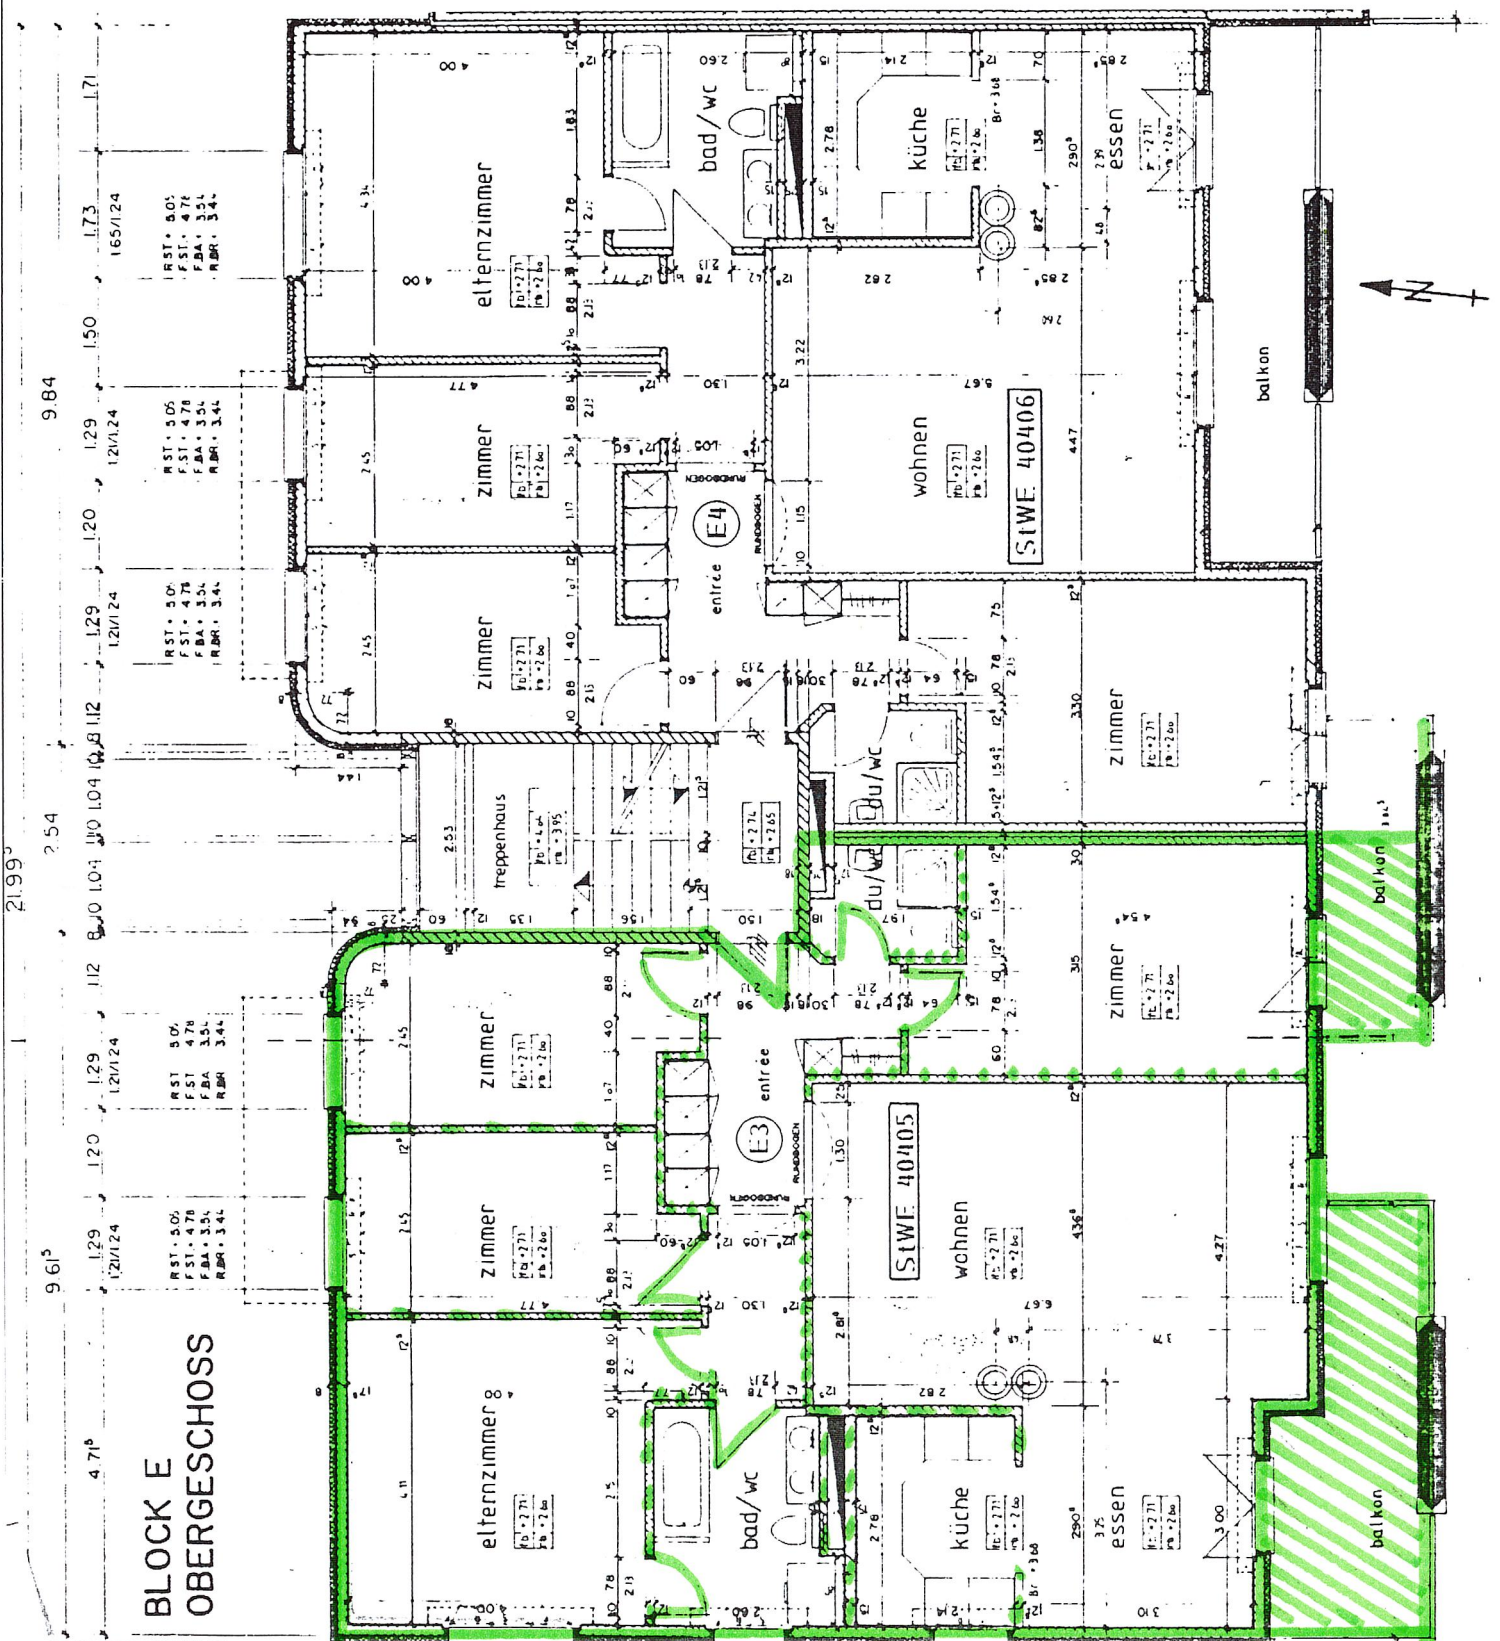

BAUKONSORTIUM NEUE
WALDEGG WIL.
Block E, Waldegg-
strasse 22, Wil
Kellergeschoss-
Grundriss im Plan-
Massstab 1 : 100

Wesentlicher Bestandteile zur Begründung
von Stockwerkeigentum am Grundstück
Nr. 3043, Waldeggstrasse 22, 9500 Wil.

Wil, 2.10.89 Die Gesamteigentümer:

1. Jürg Ritz
2. BAUFORMAT AG KIRCHBERG
3. Max Beerli

