



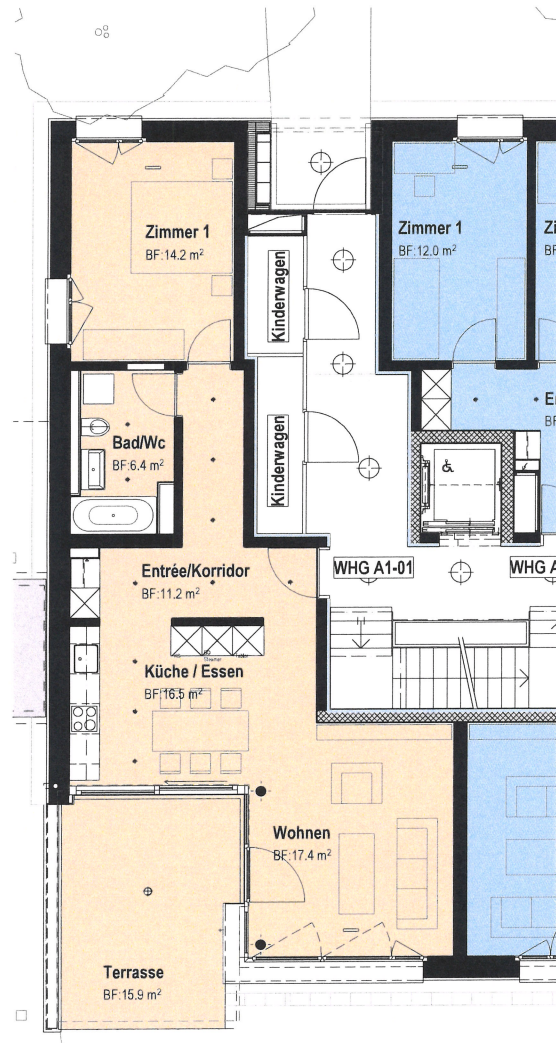

Grundriss 1:100

Massstab: 1:100,

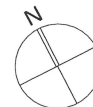


Allfällige Änderungen bleiben vorbehalten. Flächenangaben sind nicht verbindlich.

Die Lage und Grösse der Fenster sind nicht verbindlich, da diese von der Position der Fassade abhängig sind.

Wohnung A1-01

2 1/2

Wohnfläche 67.0 m²
Aussenfläche 15.9 m²

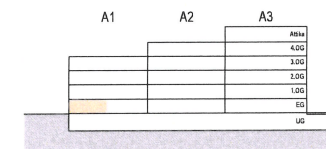

Schemaschnitt, 1:1000



Übersichtssituation, 1:1000