





RISTORANTE SAN GRATO CARONA


PIANTA PIANO TERRA

Scala 1:100

01.03.2021

 ALLEGATO B

	MQ	LOCALE
	147,3	Ingresso sala principale bar saletta privata
	11,6	Locale tecnico
	32,3	Zona lavaggio
	16,1	Cucina
	23,5	WC uomo WC donna
	4,1	Disponibile / sottoscala
	104,4	Terrazza esterna 80 posti
	12,5	Celle frigo

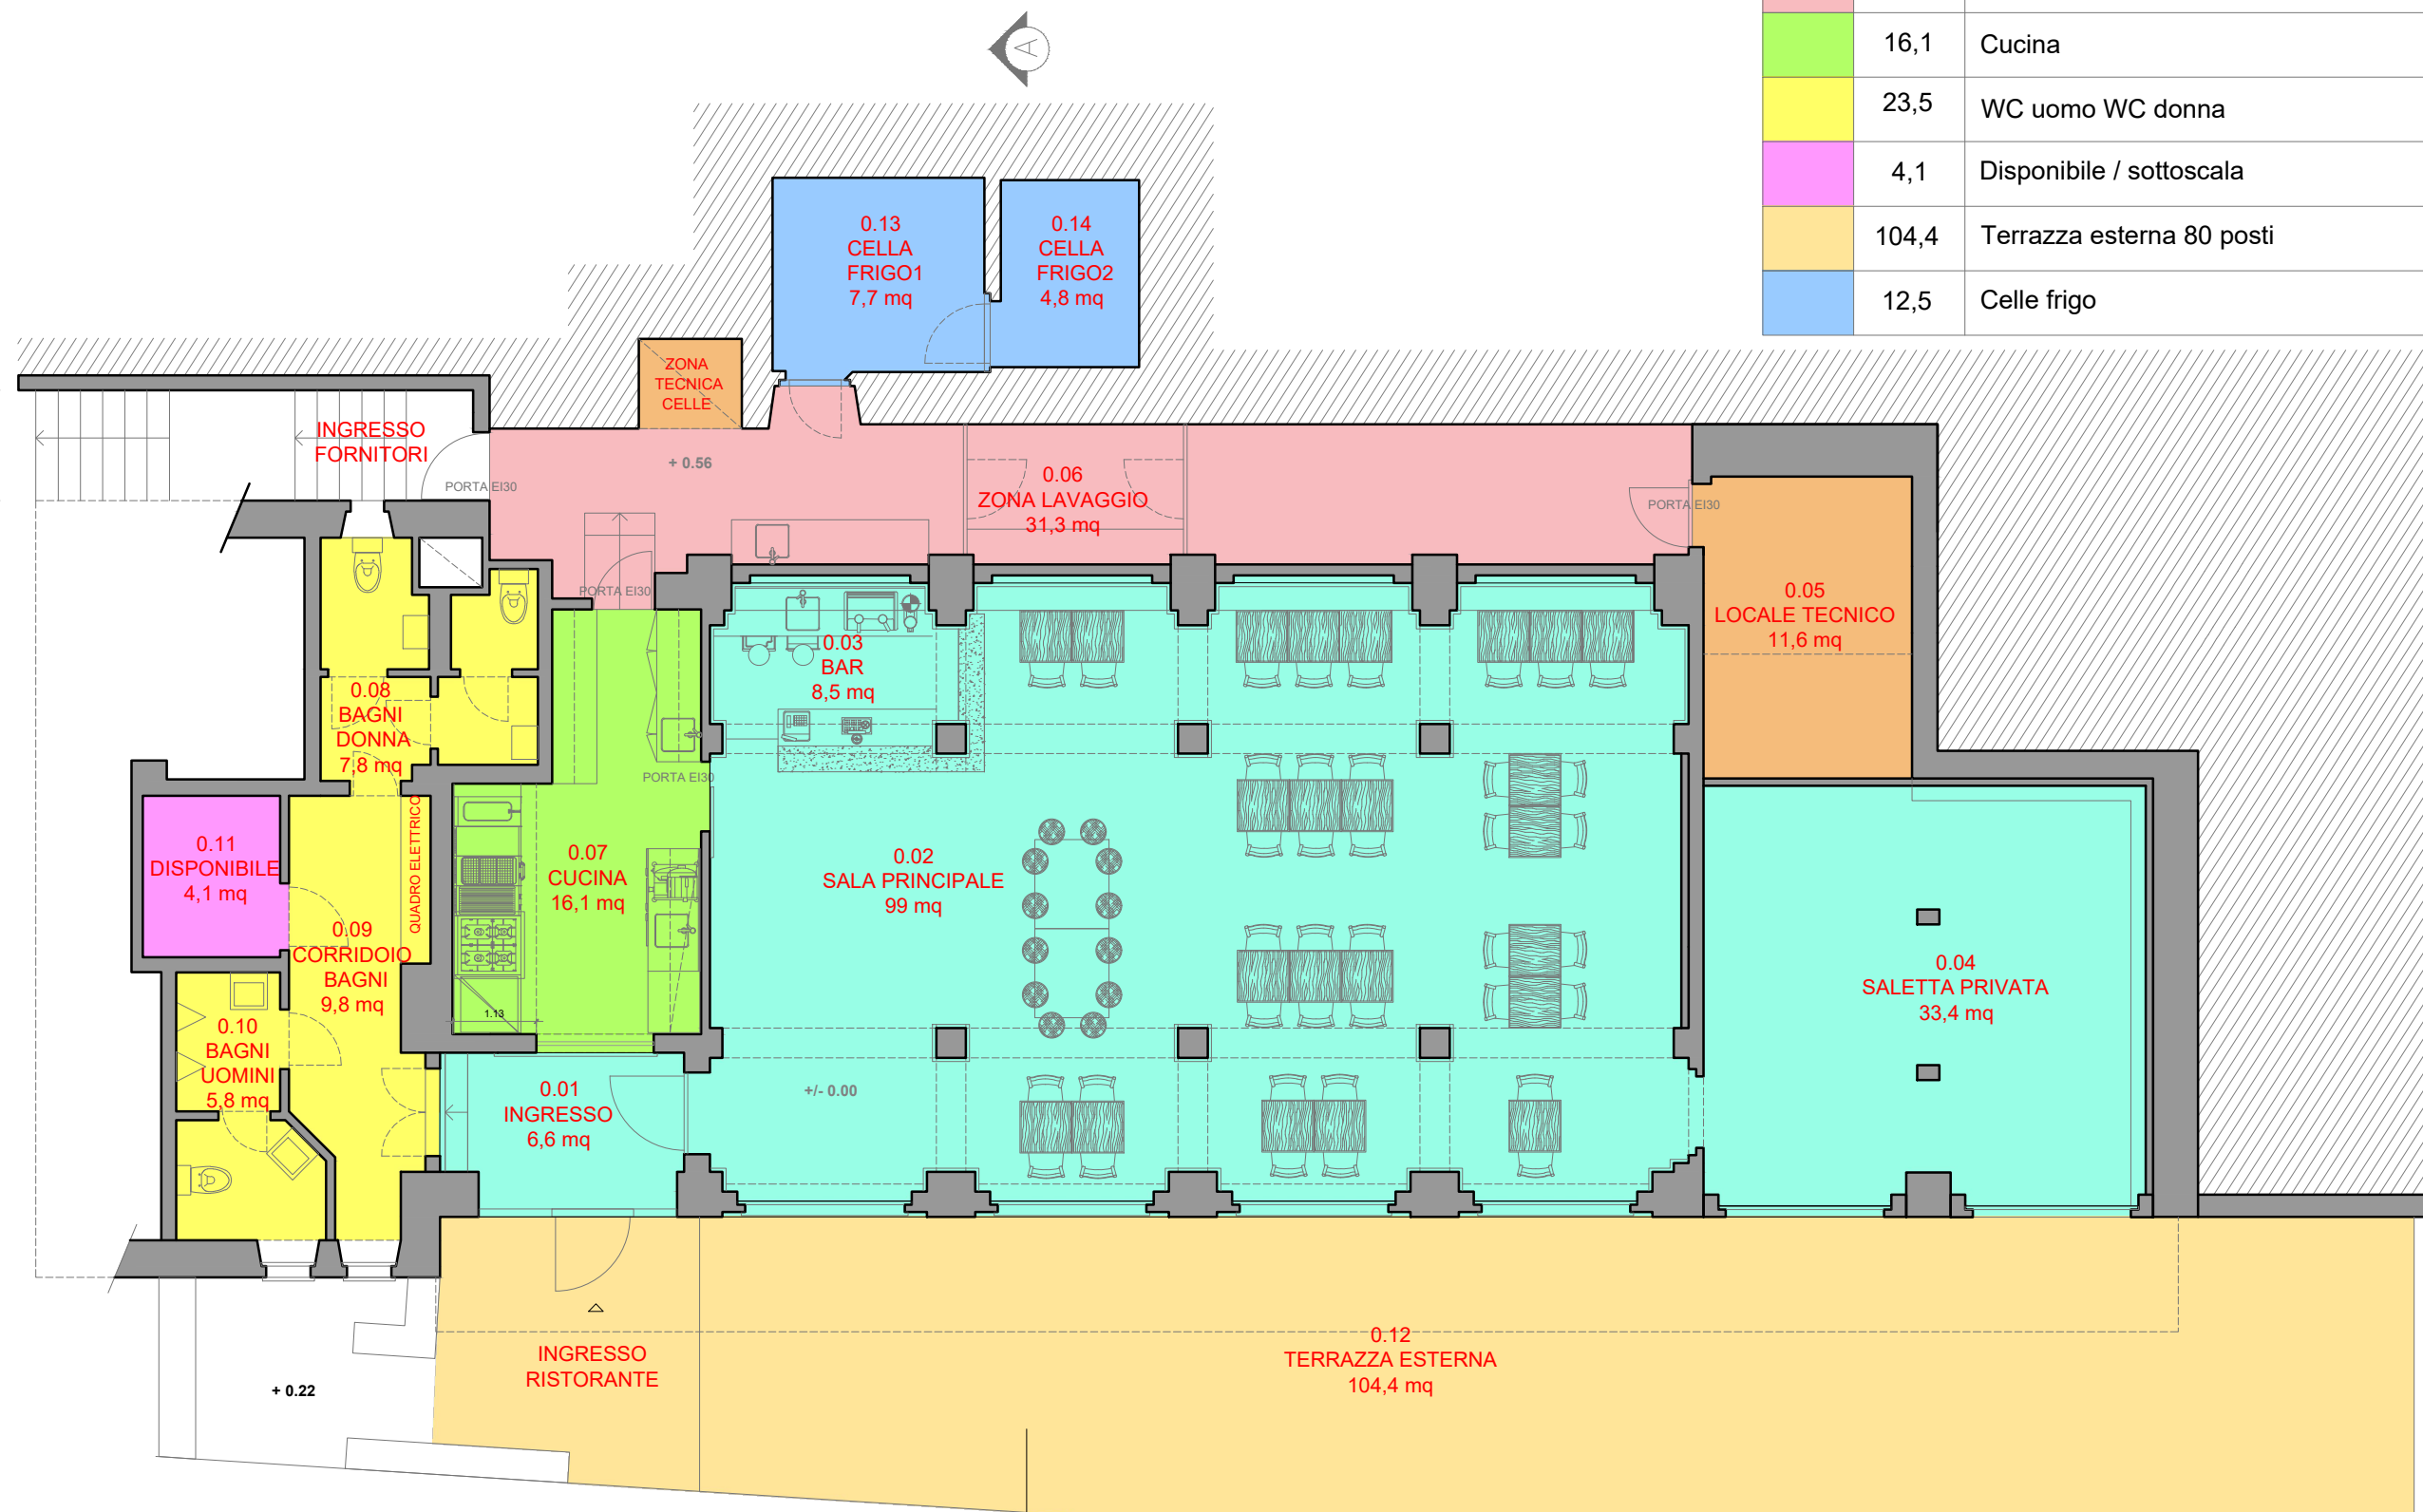

RISTORANTE SAN GRATO CARONA

PIANTA PRIMO PIANO

Scala 1:100

01.03.2021

ALLEGATO B

	MQ	LOCALE
	40,5	Spogliatoio dipendenti servizio dipendenti
	4,9	Area tecnica ventilazione cucina (sopraelevata)
	32,3	Zona lavaggio

