


# Grundriss 2.OG

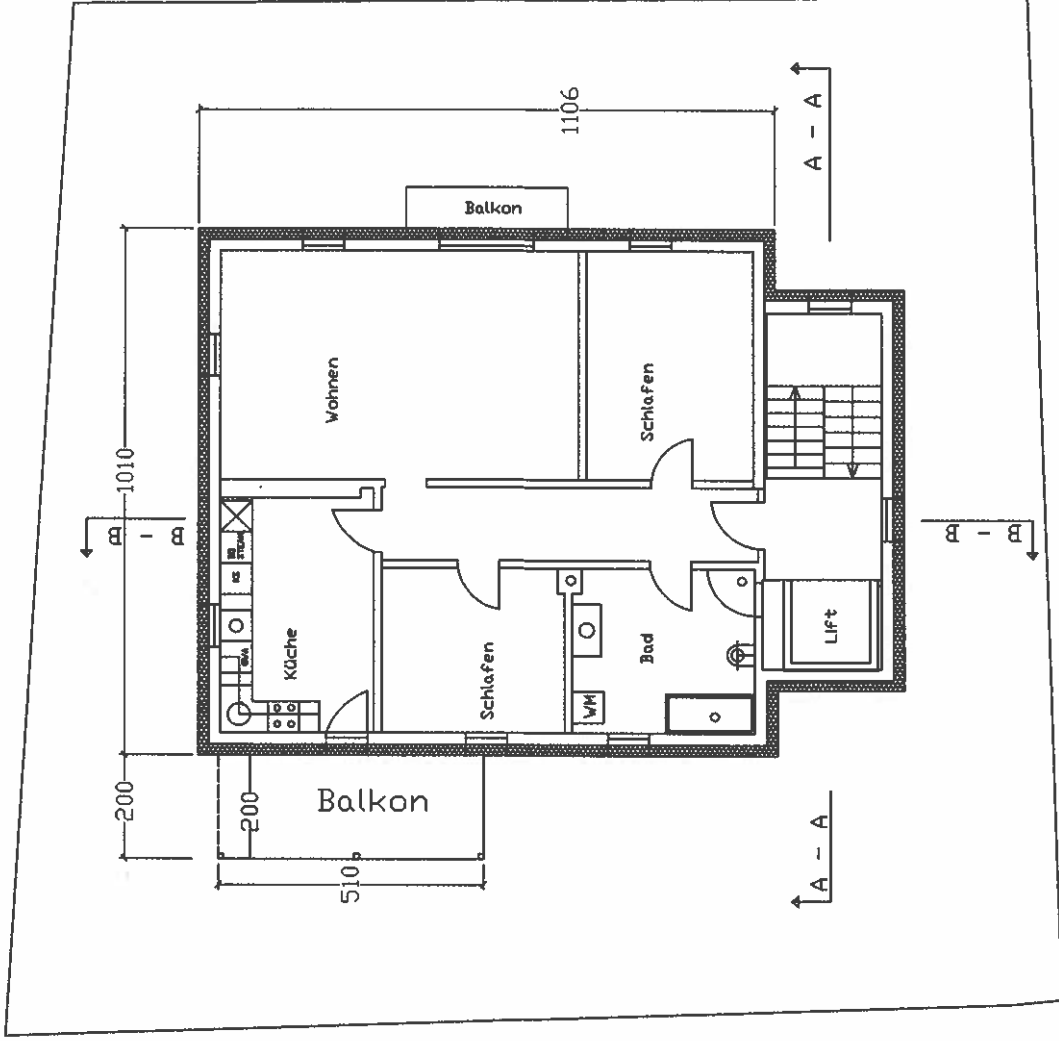

Architekt: MCR Bautechnik GmbH Büelstrasse 1 6052 Hergiswil	Bauherr Woba Immo.: Hergiswil Dorfplatz 1 6052 Hergiswil	Anlage Seestrasse 33 6052 Hergiswil Parzelle 76 Grundriss 2.OG	Visum : MR	Datum : 22.05.17
			Massstab : 1:100	Format : 21/30
			Rev.Datum: 27.7.16	Plan-Nr. : 22