


Filiale Hinwil

Erdgeschoss
Grundriss

HI00A000

Datum 14.02.2024 / AE Plan - Grösse / A4 Massstab 1:75

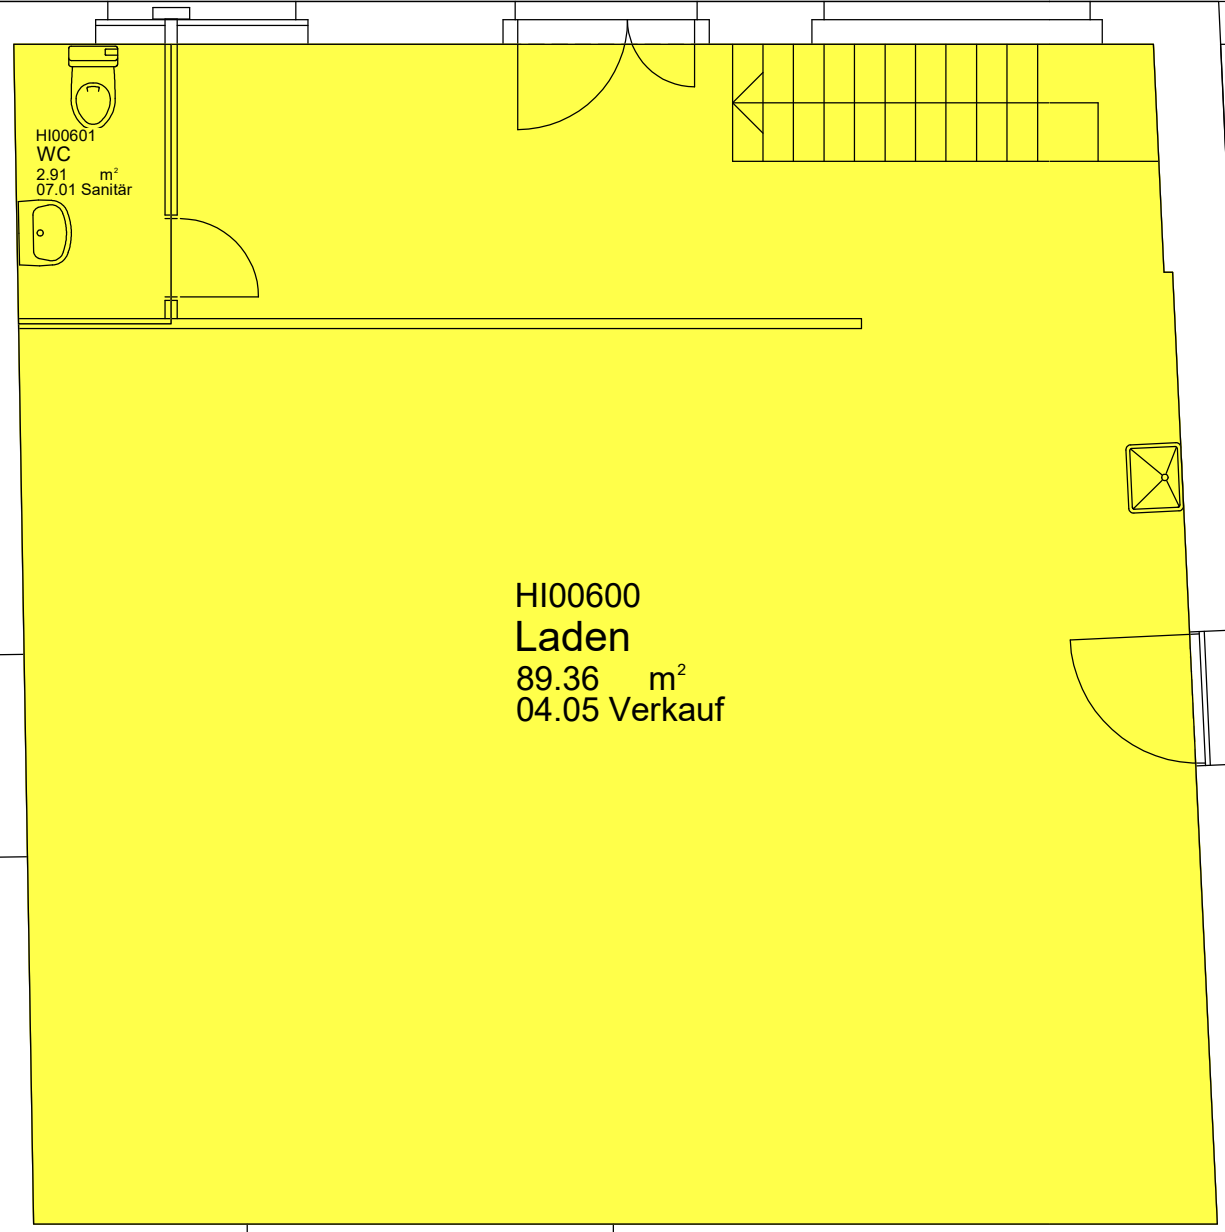

HI00601
WC
2.91 m²
07.01 Sanitär

HI00600
Laden
89.36 m²
04.05 Verkauf

Filiale Hinwil

1. Untergeschoss
Grundriss

H10AA000

Datum 14.02.2024/ JDJ Plan - Grösse / A4 Massstab 1:90

