331484

00341_006910

331484

PLAN "A"

Immeuble artisanal et commercial sis
au Chemin du Crêt-de-Pionnex, Fontanivent.
Plan du sous-sol, à l'échelle 1:100

lot 1

lot 2

3181

3182

outils

citerne

abri pa

escalier

dégagement

dépôt

escalier
voir detail


imposte
vitrage métal

N. Diaz

PLAN "B"

331484 331484

Immeuble artisanal et commercial sis
au Chemin du Crêt-de-Pionnex, Fontanivent.
Plan du rez-de-chaussée, à l'échelle 1:100

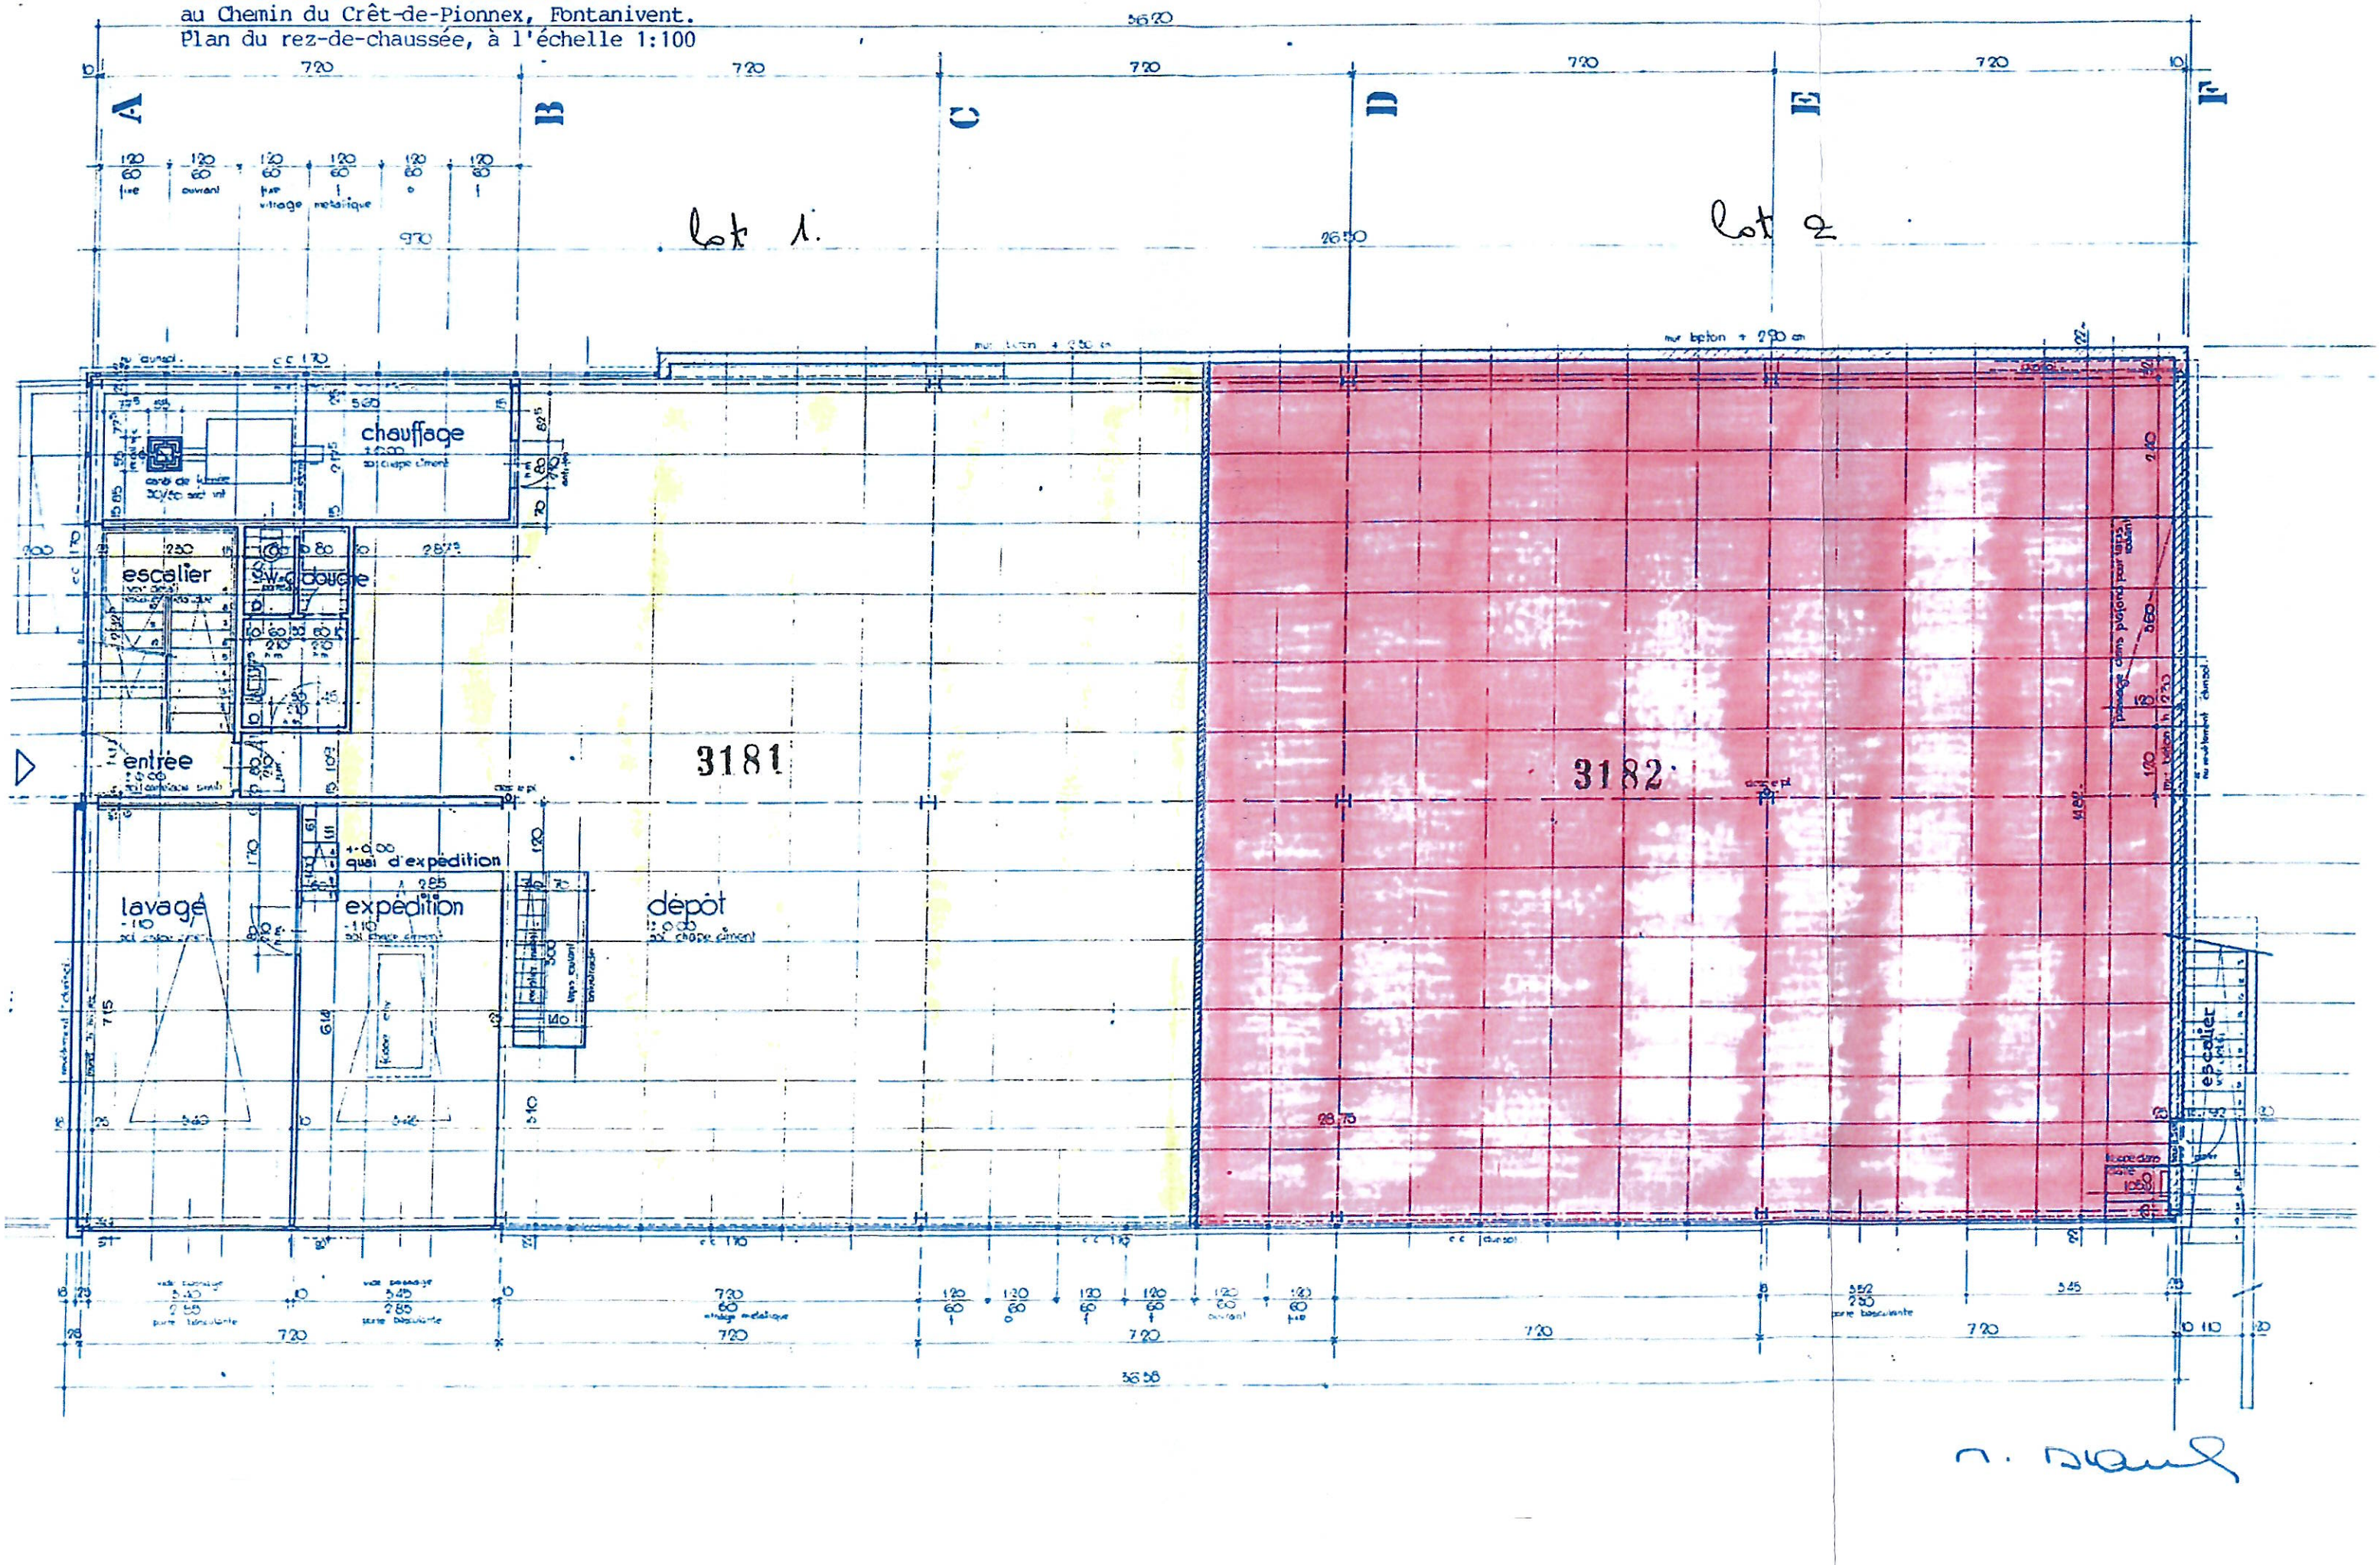

PLAN "C"

331481 331481

Immeuble artisanal et commercial sis
au Chemin du Crêt-de-Pionnex, Fontanivent.
Plan de l'étage, à l'échelle 1:100

lot 1

lot 2

3181

3182

W-C lavabo vestiaire

réfectoire

germina

stock graines

escalier métal voir detail

gazon

conférence

correspondance

comptabilité

représentante

escalier extérieur

A B C D E F

720 720 720 720 720

3656