
0 m 1 2 3 4

Massstab 1:100

GRUNDRISS

2. Obergeschoss | 2.0-Zimmer-Wohnung | 49 m²

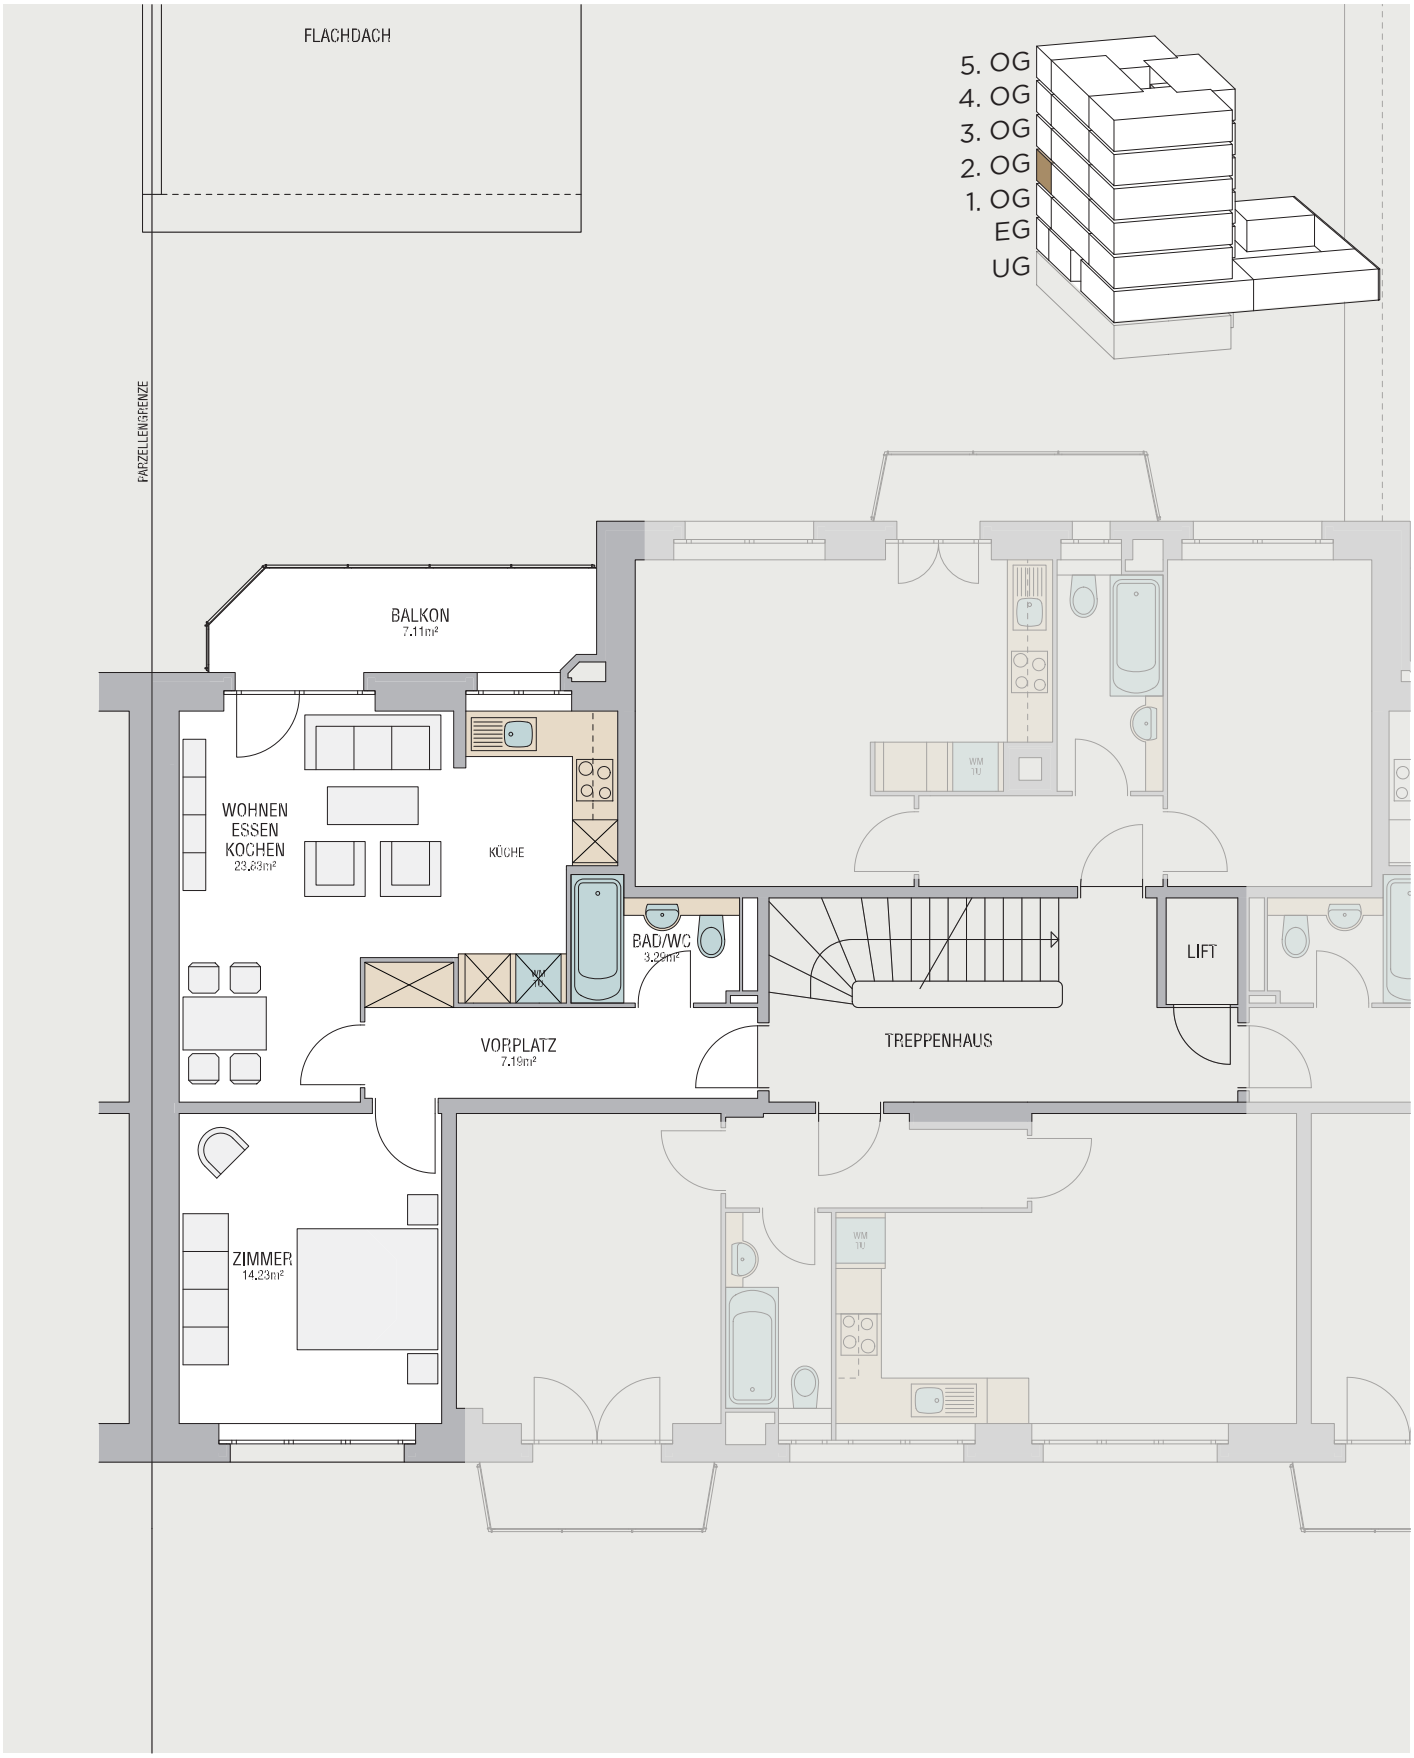

Alle Angaben ohne Gewähr