Villa - 1270 Trélex

Plan du sous-sol
Etatfutur

Echelle: 1:50 - Mise à jour du 21.08.2022

Toutes les cotes sontà vérifier sur place

Ligne de la dalle du rez-de-chaussée

Bordure du chemin dallé existant

Limite de construction

Bordure du chemin dallé existant

Nord

B

C

A

Rangement

Buanderie

intro d'eau + alim . piscine

Congélateur 75x75

Bassin

Machine à laver etséchoir

Tableau électrique

Ballon 200L

cc 147

Electricité, compteur

cc 147

+ 0.07

+0.07

+- 0.00

Faux-plafond

Douche Lavabo WC

Radiateur sèche linge

Douche Lavabo WC

Poutre existante

Etagère

Chambre 1
11.88 m2- 28.30 m3

Chambre 2
12.73 m2- 30.55 m3

Bûcher

EP exist.

cc 90

cc 90

EP exist.

Rampe en terre

Ligne de l'appentis existant

Ligne du rez-de-chaussée en encorbellement

Ligne de la véranda du rez-de-Chaussée

Limite de construction

95 100 53 10 145 65 10 100 53 10 835

20 260 20 135 10 225 15 370 275 375 170

118 20 321 10 463 20

15 103 104 165 108 80 106 165 106

194 194 100

130 834

Villa - 1270 Trélex


Plan du rez-de-chaussée
Aménagements intérieurs

Echelle: 1:50 - Mise à jour du 26.09.2022

Toutes les cotes sont à vérifier sur place

Modifications

1) - 26/09/2022 - Implantation du bloc cuisine de GilCuisine Sàrl

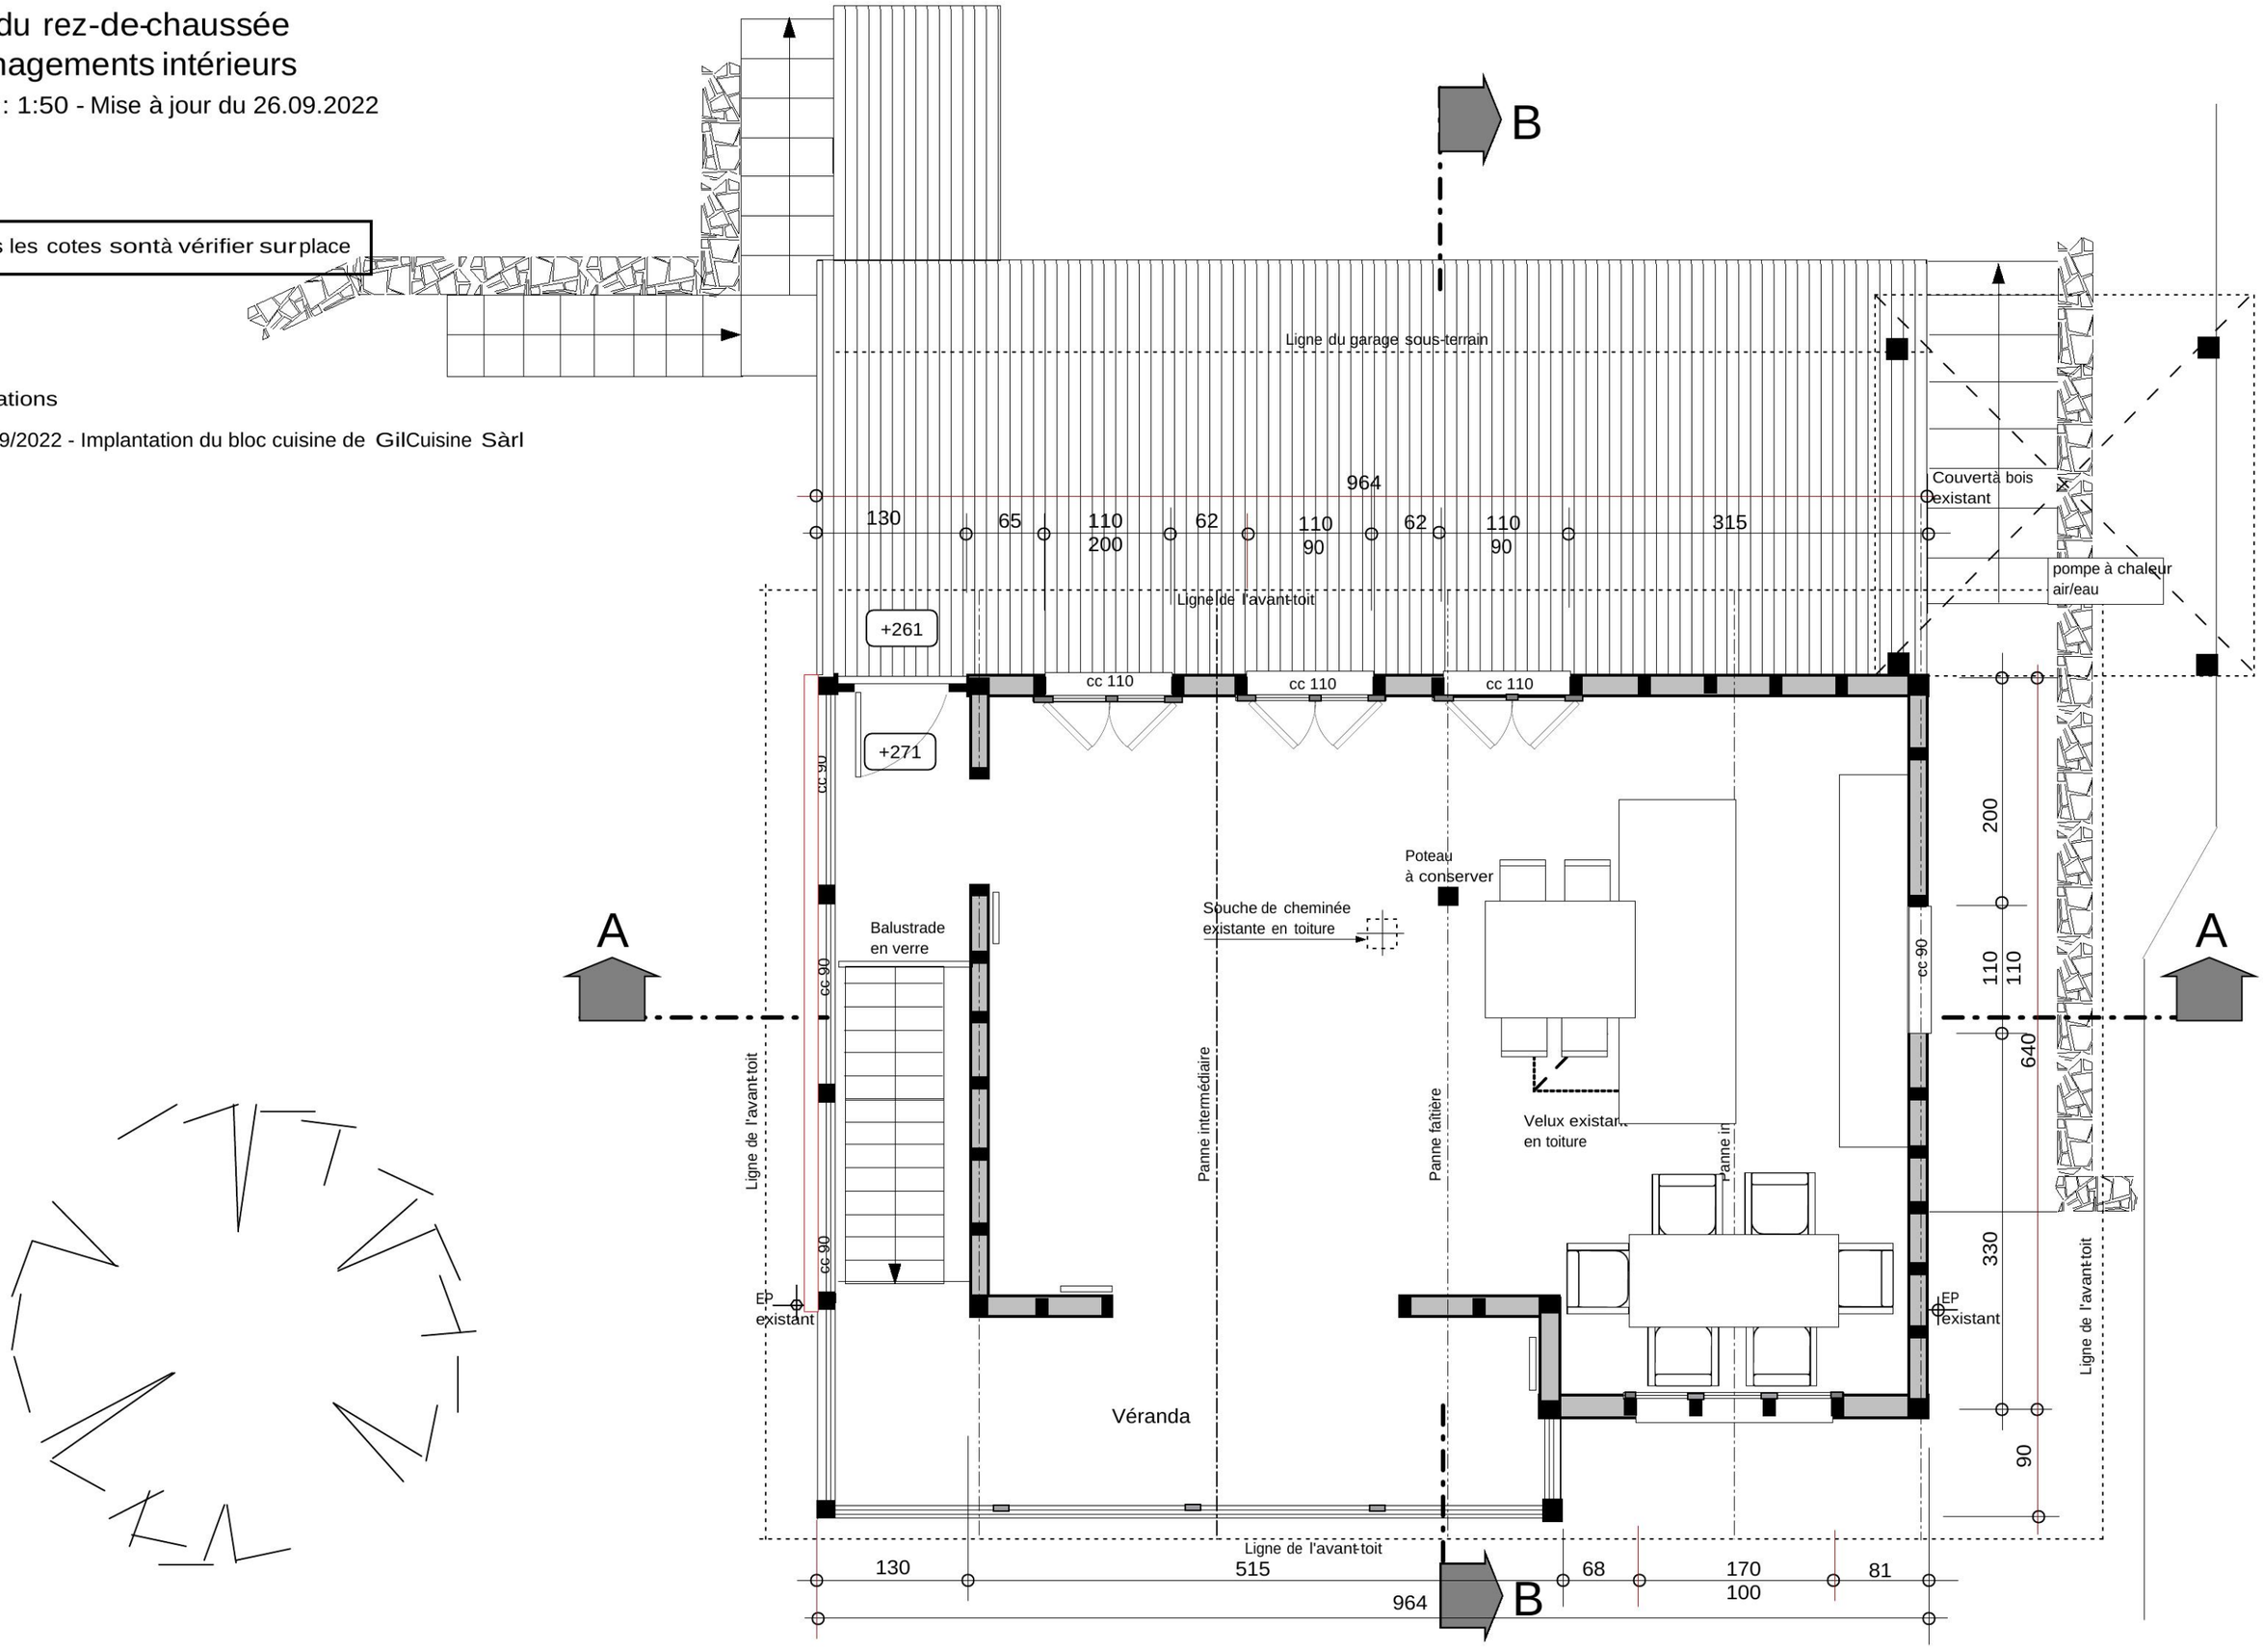


Villa - 1270 Trélex

Coupe A-A - Etat futur

Echelle: 1:50 - Mise à jour du 21.08.2022

Toutes les cotes sont à vérifier sur place

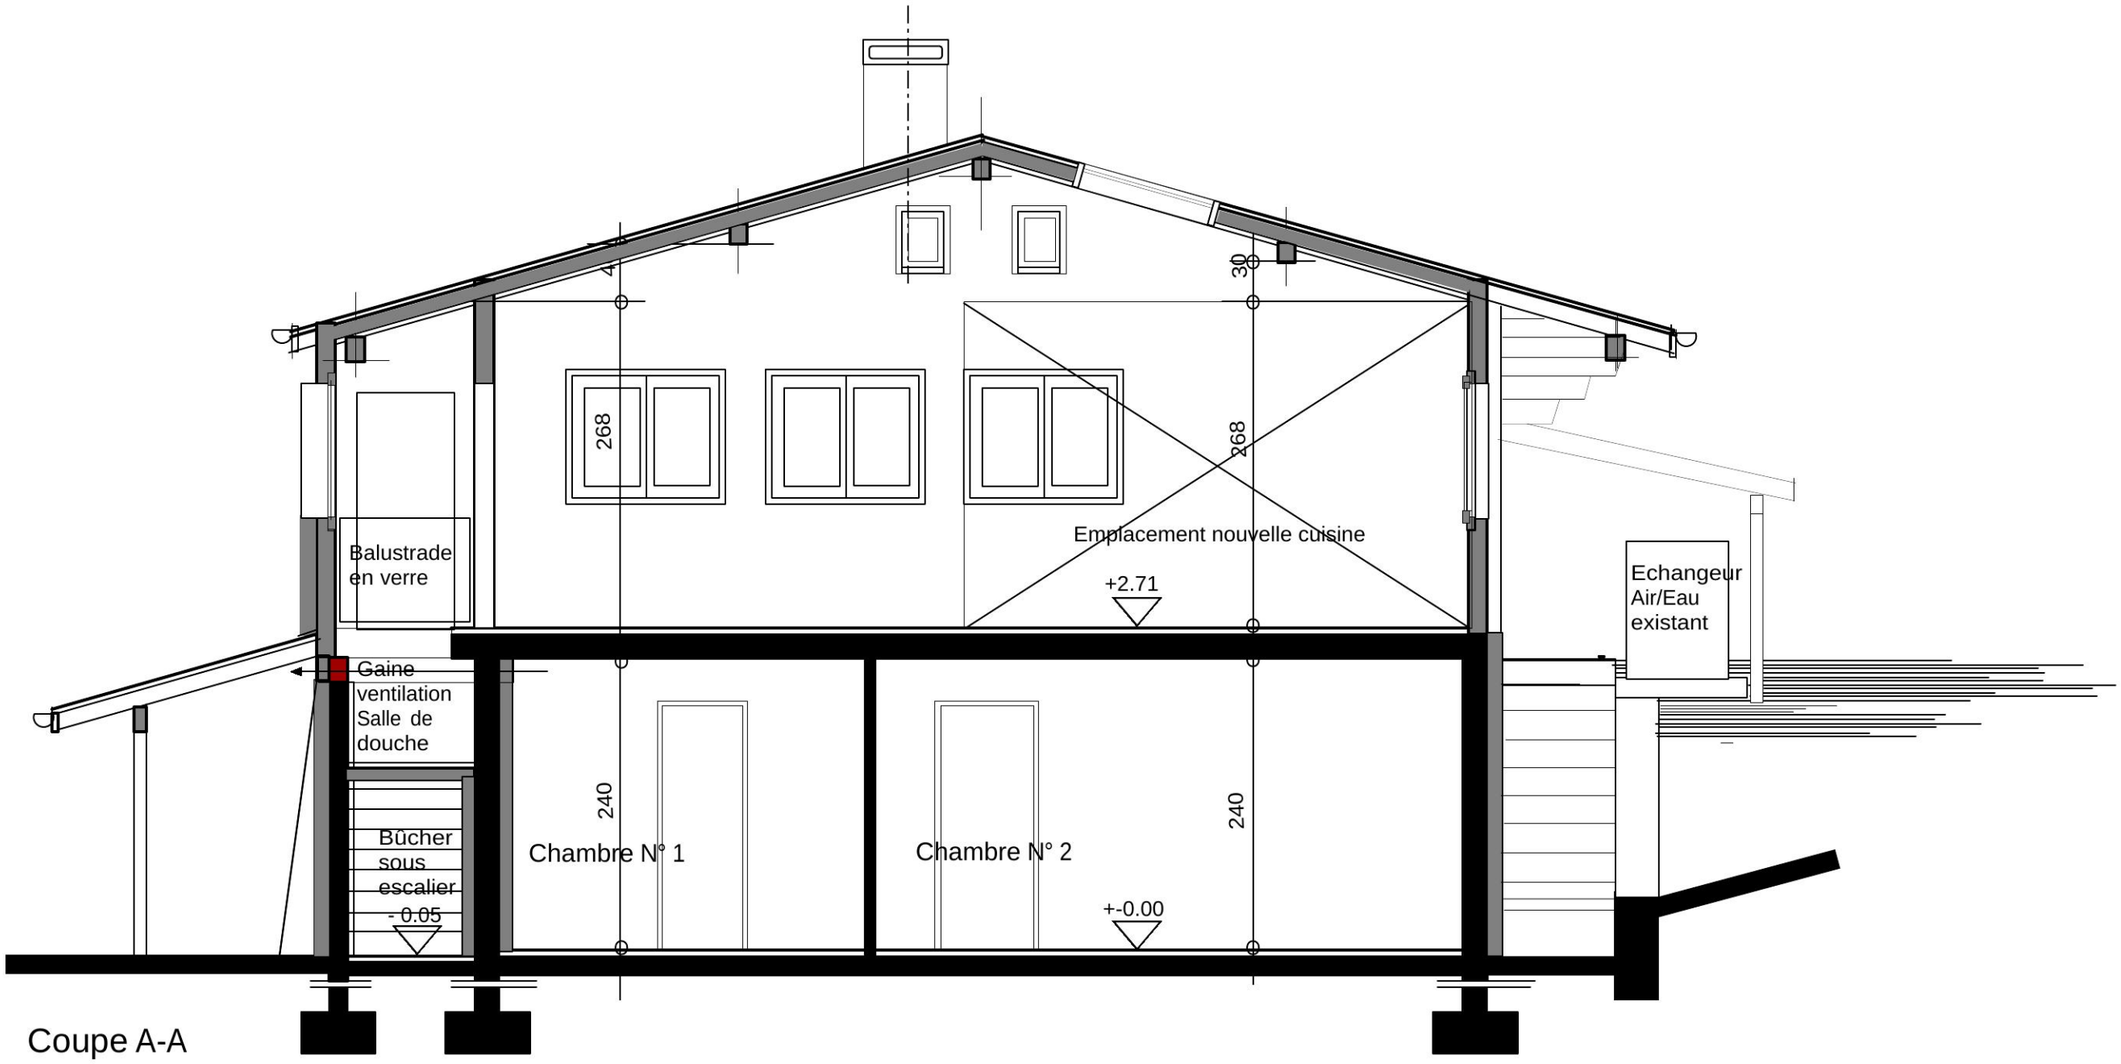

Coupe A-A


Villa - 1270 Trélex

Coupe B-B

Etatfutur

Echelle: 1:50 - Mise à jour du 21.08.2022

Toutes les cotes sontà vérifier surplace

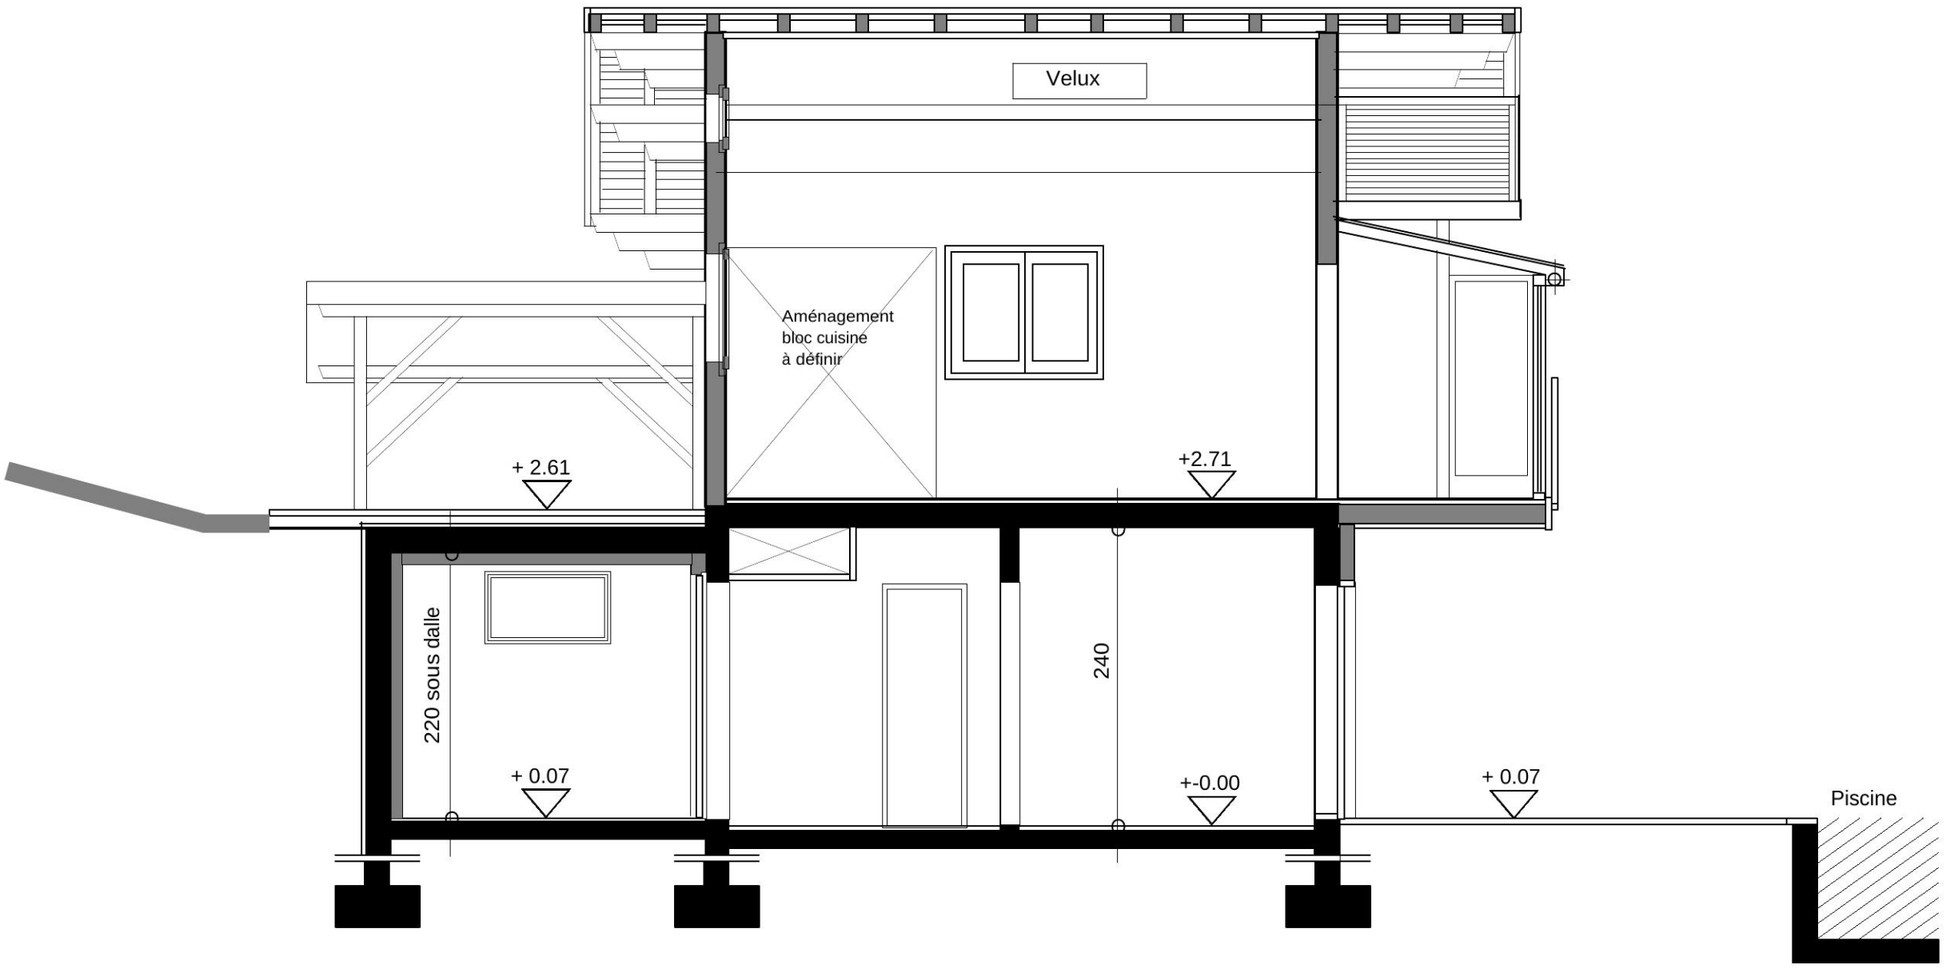

Villa - 1270 Trélex

Façade Nord - Coupe C-C

Etatfutur

Echelle: 1:50 - Mise à jour du 21.08.2022

Toutes les cotes sontà vérifier surplace

