
Haus Clara – Wohnung C.1.W2

4.5-Zimmer-Wohnung

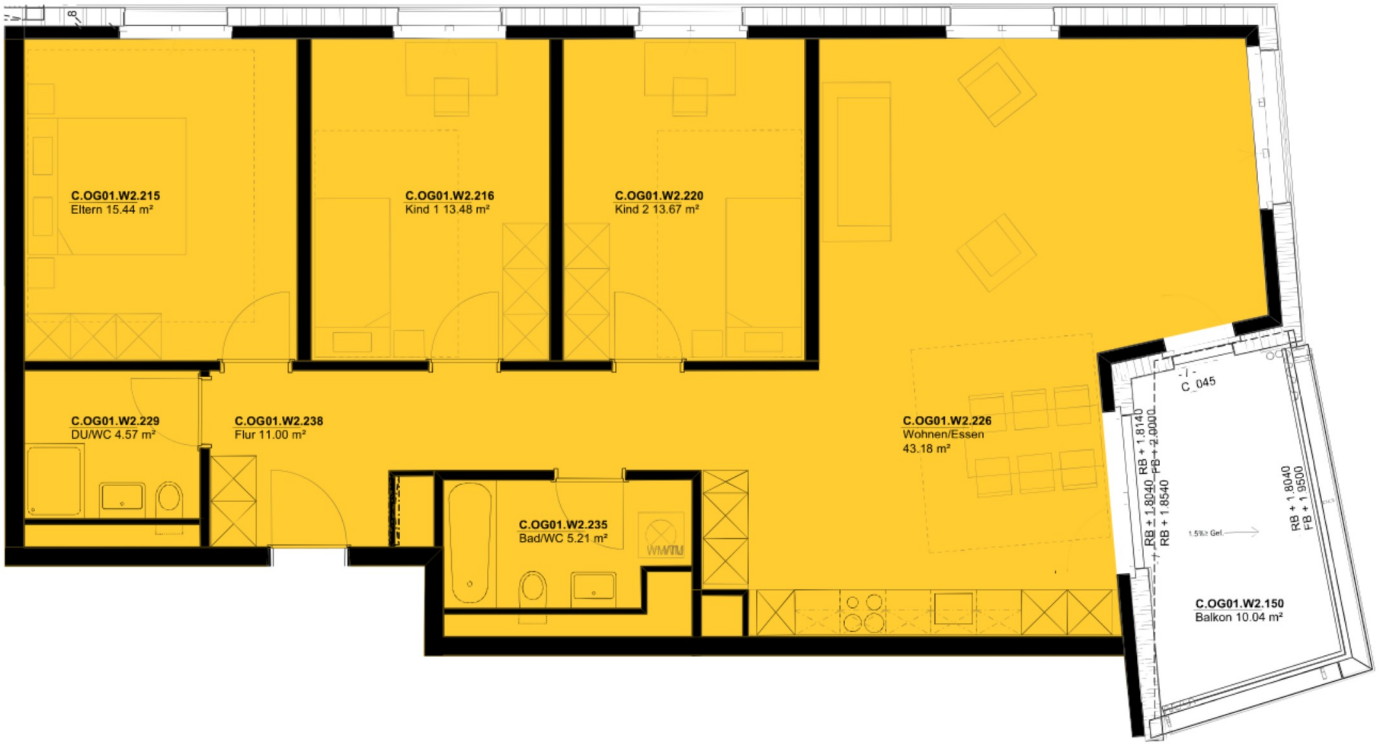

gla si
Clara

Glasistrasse 9, 8180 Bülach	1. Obergeschoss
Nettowohnfläche	ca. 107 m²
Balkon	ca. 10 m²



Massstab 1:100

0 1 3 N



Die dargestellten Wohnungsgrundrisse dienen zur Illustration des Projektes ab Plan. Sie können von der realen Ausführung abweichen.
Projekt- & Terminänderungen vorbehalten. Angebot freibleibend, eine Zwischenvermietung bleibt vorbehalten. S.E. & O.