

Objekt :

Neubau MFH beim Bahnhof  
8783 Linthal

Bauherr :

Hacontex AG  
Breitackerstrasse 1  
8702 Zollikon

Ausführungsplan :

Grundriss Erdgeschoss



# MARTY


Bauplanung / Bauleitung / Bauberaterung

marty.bauplanung@bluewin.ch  
Telefon +41 55 643 26 26  
Natel +41 79 689 47 10

Rund um's Bauen

Projektnummer : 640  
Plannummer : 04-640\_06  
Plangrösse : 1050 x 594  
Massstab : 1:50  
Höhenbezug : ±0.00 = 648.75 m.ü.M.  
Datum / Gezeichnet : 24. März 2016 / dcs  
Revision : 23. August 2016 / dcs

## vorabzug

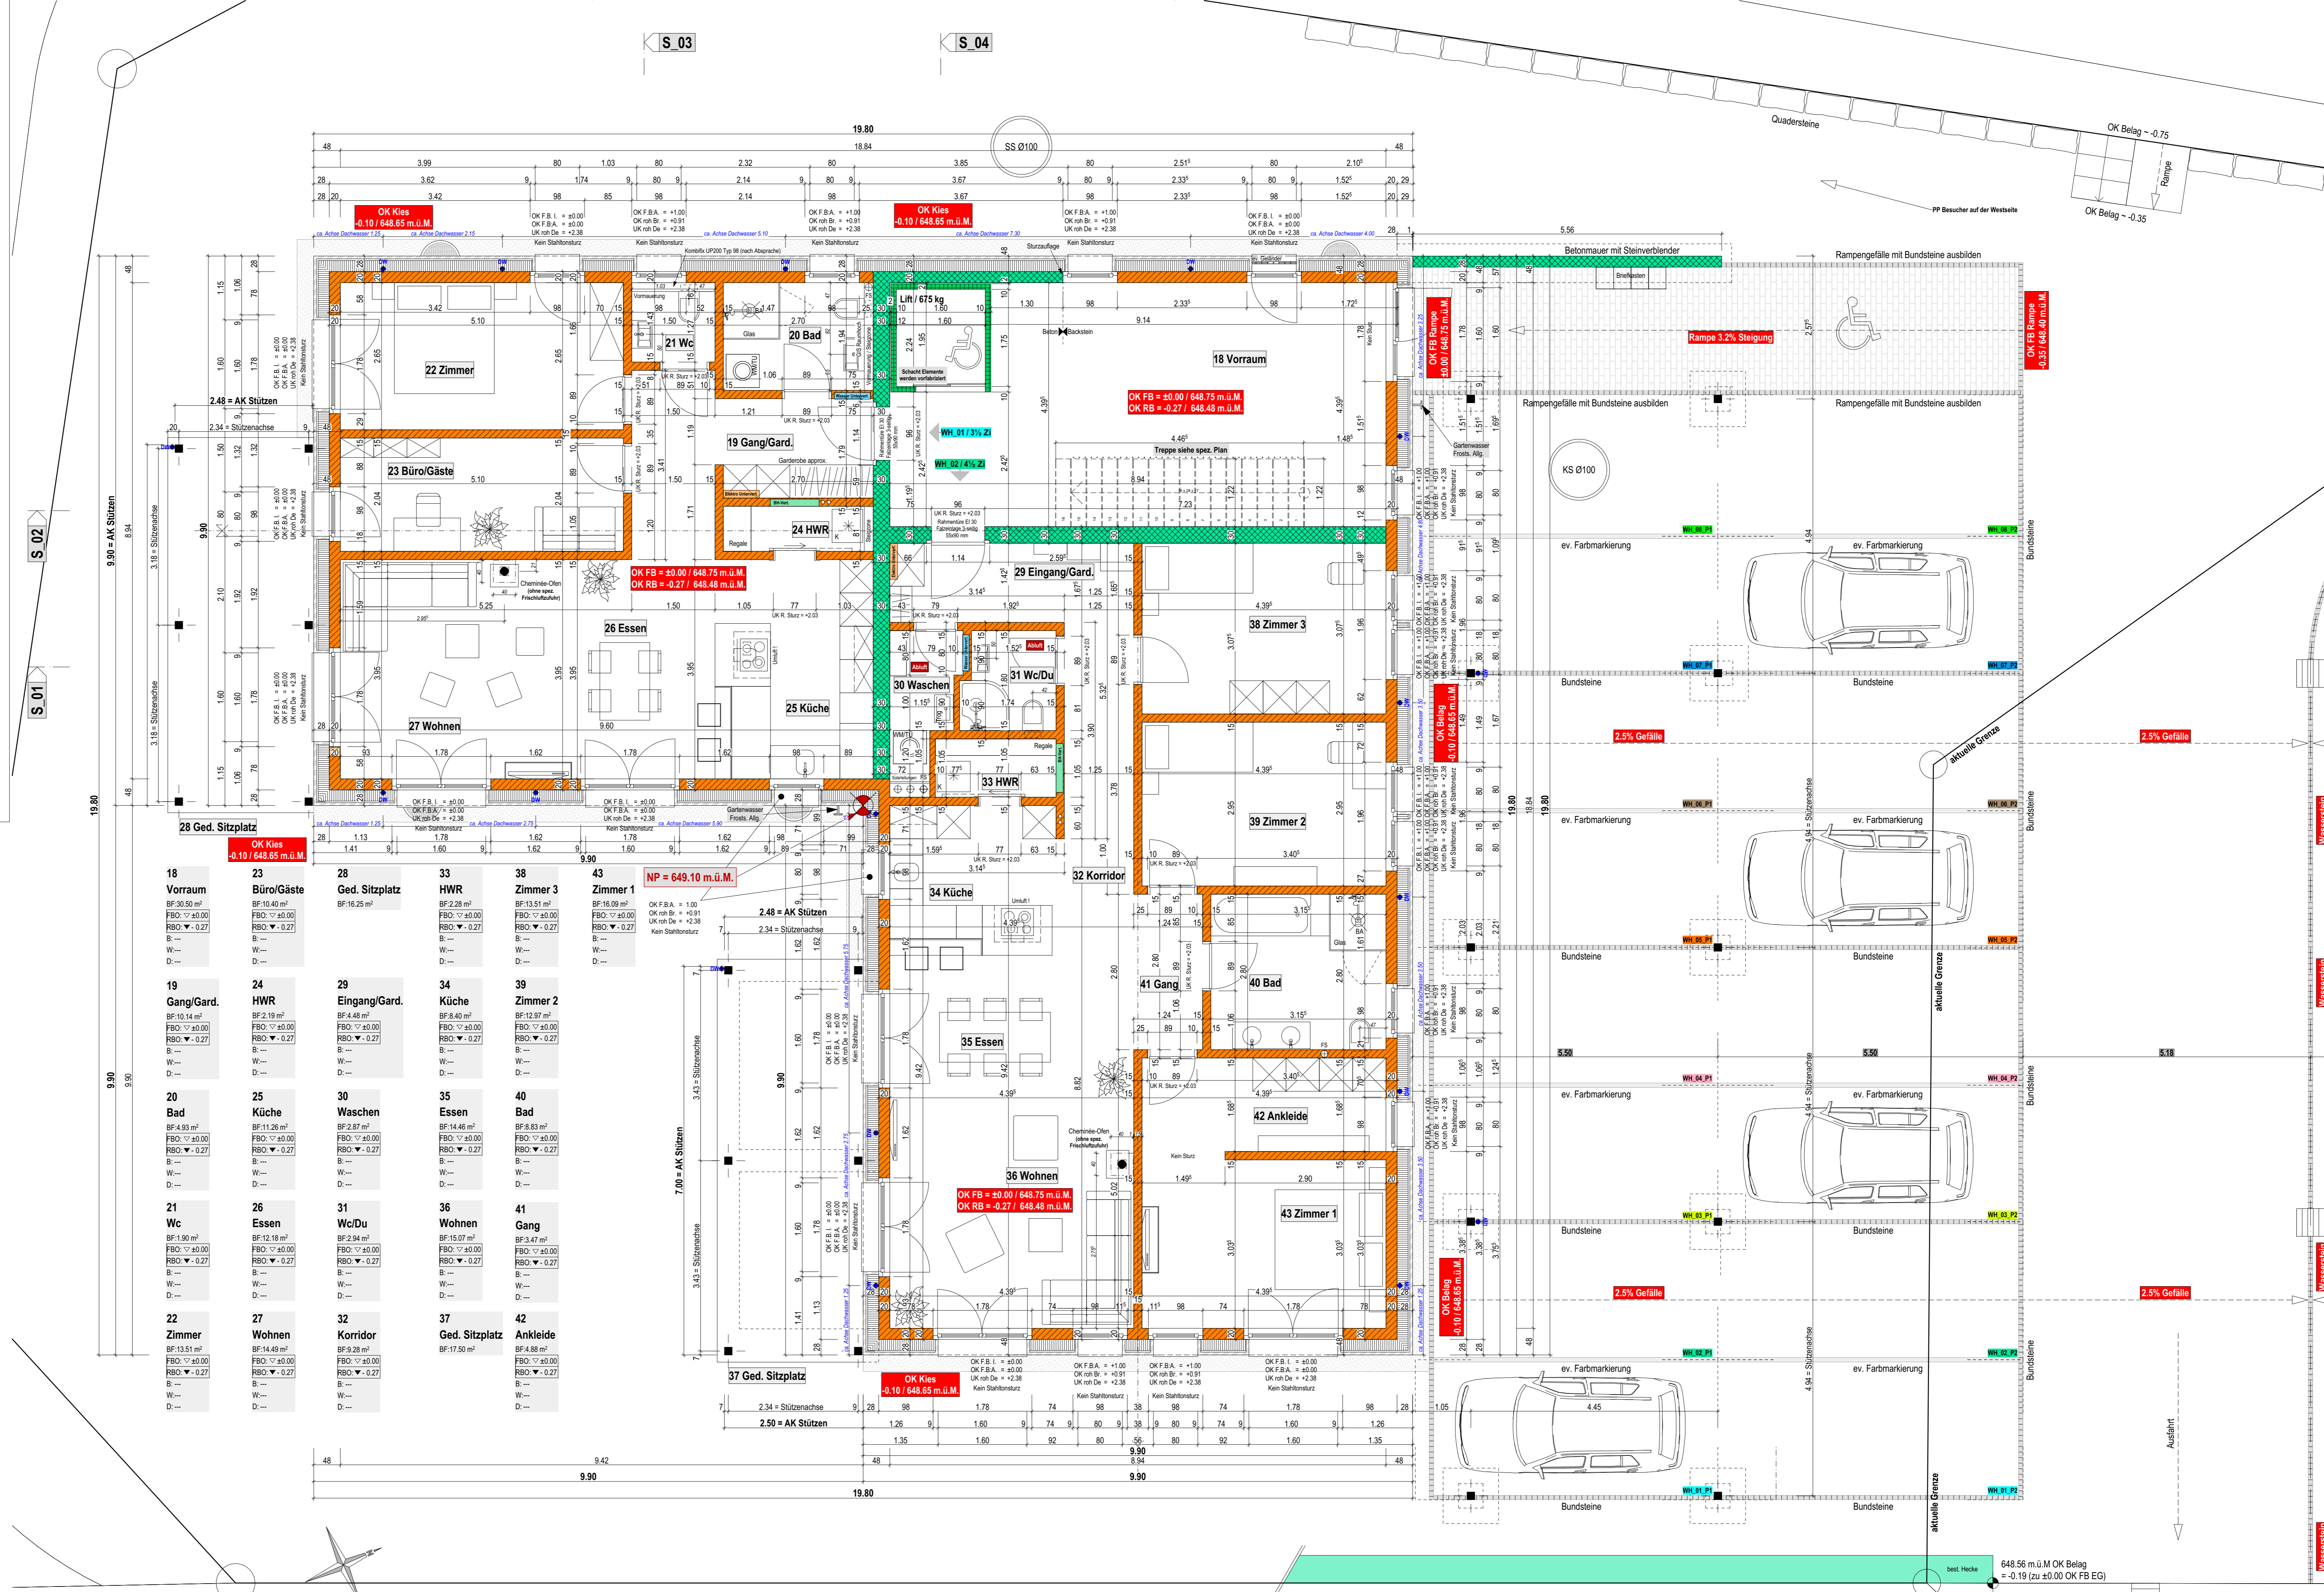

<b>18 Vorraum</b> BF: 30.50 m <sup>2</sup> FBO: ±0.00 RBO: ▼ -0.27 B: - W: - D: -	<b>23 Büro/Gäste</b> BF: 10.40 m <sup>2</sup> FBO: ±0.00 RBO: ▼ -0.27 B: - W: - D: -	<b>28 Ged. Sitzplatz</b> BF: 16.25 m <sup>2</sup> FBO: ±0.00 RBO: ▼ -0.27 B: - W: - D: -	<b>33 HWR</b> BF: 15.51 m <sup>2</sup> FBO: ±0.00 RBO: ▼ -0.27 B: - W: - D: -	<b>38 Zimmer 3</b> BF: 16.09 m <sup>2</sup> FBO: ±0.00 RBO: ▼ -0.27 B: - W: - D: -	<b>43 Zimmer 1</b> BF: 15.51 m <sup>2</sup> FBO: ±0.00 RBO: ▼ -0.27 B: - W: - D: -
<b>19 Gang/Gard.</b> BF: 10.14 m <sup>2</sup> FBO: ±0.00 RBO: ▼ -0.27 B: - W: - D: -	<b>24 HWR</b> BF: 4.48 m <sup>2</sup> FBO: ±0.00 RBO: ▼ -0.27 B: - W: - D: -	<b>29 Eingang/Gard.</b> BF: 12.97 m <sup>2</sup> FBO: ±0.00 RBO: ▼ -0.27 B: - W: - D: -	<b>34 Küche</b> BF: 8.40 m <sup>2</sup> FBO: ±0.00 RBO: ▼ -0.27 B: - W: - D: -	<b>39 Zimmer 2</b> BF: 12.97 m <sup>2</sup> FBO: ±0.00 RBO: ▼ -0.27 B: - W: - D: -	<b>40 Bad</b> BF: 8.83 m <sup>2</sup> FBO: ±0.00 RBO: ▼ -0.27 B: - W: - D: -
<b>20 Bad</b> BF: 4.03 m <sup>2</sup> FBO: ±0.00 RBO: ▼ -0.27 B: - W: - D: -	<b>25 Küche</b> BF: 14.46 m <sup>2</sup> FBO: ±0.00 RBO: ▼ -0.27 B: - W: - D: -	<b>30 Waschen</b> BF: 2.87 m <sup>2</sup> FBO: ±0.00 RBO: ▼ -0.27 B: - W: - D: -	<b>35 Essen</b> BF: 8.83 m <sup>2</sup> FBO: ±0.00 RBO: ▼ -0.27 B: - W: - D: -	<b>40 Bad</b> BF: 8.83 m <sup>2</sup> FBO: ±0.00 RBO: ▼ -0.27 B: - W: - D: -	<b>41 Gang</b> BF: 3.47 m <sup>2</sup> FBO: ±0.00 RBO: ▼ -0.27 B: - W: - D: -
<b>21 Wc</b> BF: 1.90 m <sup>2</sup> FBO: ±0.00 RBO: ▼ -0.27 B: - W: - D: -	<b>26 Essen</b> BF: 15.07 m <sup>2</sup> FBO: ±0.00 RBO: ▼ -0.27 B: - W: - D: -	<b>31 Wc/Du</b> BF: 2.94 m <sup>2</sup> FBO: ±0.00 RBO: ▼ -0.27 B: - W: - D: -	<b>36 Wohnen</b> BF: 15.07 m <sup>2</sup> FBO: ±0.00 RBO: ▼ -0.27 B: - W: - D: -	<b>41 Gang</b> BF: 3.47 m <sup>2</sup> FBO: ±0.00 RBO: ▼ -0.27 B: - W: - D: -	<b>42 Ankleide</b> BF: 4.88 m <sup>2</sup> FBO: ±0.00 RBO: ▼ -0.27 B: - W: - D: -
<b>22 Zimmer</b> BF: 13.51 m <sup>2</sup> FBO: ±0.00 RBO: ▼ -0.27 B: - W: - D: -	<b>27 Wohnen</b> BF: 14.49 m <sup>2</sup> FBO: ±0.00 RBO: ▼ -0.27 B: - W: - D: -	<b>32 Korridor</b> BF: 9.28 m <sup>2</sup> FBO: ±0.00 RBO: ▼ -0.27 B: - W: - D: -	<b>37 Ged. Sitzplatz</b> BF: 17.50 m <sup>2</sup> FBO: ±0.00 RBO: ▼ -0.27 B: - W: - D: -	<b>42 Ankleide</b> BF: 4.88 m <sup>2</sup> FBO: ±0.00 RBO: ▼ -0.27 B: - W: - D: -	

Erdgeschoss

Best. ES  
OK = 648.55 m.ü.M.  
= ±0.20 (zu ±0.00 OK FB EG)