



BAUVORHABEN: Neubau MFH, Jurastr. 7, Parzelle Nr. 7511, 4410 Liestal											
AUFTRAGGEBER: Avedon AG, Rainenweg 73, 4153 Reinach											
PLANVERFASSER: Edmund Jourdan AG, Tramstrasse 3, 4132 Muttenz											
PLANUNGSPHASE: Baueingabe											
PLANNUMMER: 9346-020	PLANTITEL: Grundriss OG	Koten (Meereshöhe): ±0.00 = F.B UG ±0.00 = 356.36 m.ü.M									
		PROJEKTNR.: 9346									
		GEZEICHNET: bm									
		DATUM: 01.12.22									
		MASSSTAB: 1:50									
		PLANGROSSE: A2									
PLANREVISIONEN <table border="1"> <thead> <tr> <th>INDEX:</th> <th>ÄNDERUNGEN:</th> <th>DATUM / VISUM:</th> </tr> </thead> <tbody> <tr> <td>001</td> <td>Bemessung</td> <td>16.03.23 / Mbo</td> </tr> <tr> <td>002</td> <td>Türhöhen, Aussparungen</td> <td>04.05.23 / Mbo</td> </tr> </tbody> </table>			INDEX:	ÄNDERUNGEN:	DATUM / VISUM:	001	Bemessung	16.03.23 / Mbo	002	Türhöhen, Aussparungen	04.05.23 / Mbo
INDEX:	ÄNDERUNGEN:	DATUM / VISUM:									
001	Bemessung	16.03.23 / Mbo									
002	Türhöhen, Aussparungen	04.05.23 / Mbo									
TÜR- UND FENSTERHÖHEN GEMESSEN AB OK FERTIG HÖHEREM BODEN, SCHWELLE, bzw. FENSTERBANK BIS UK ROH STURZ.											

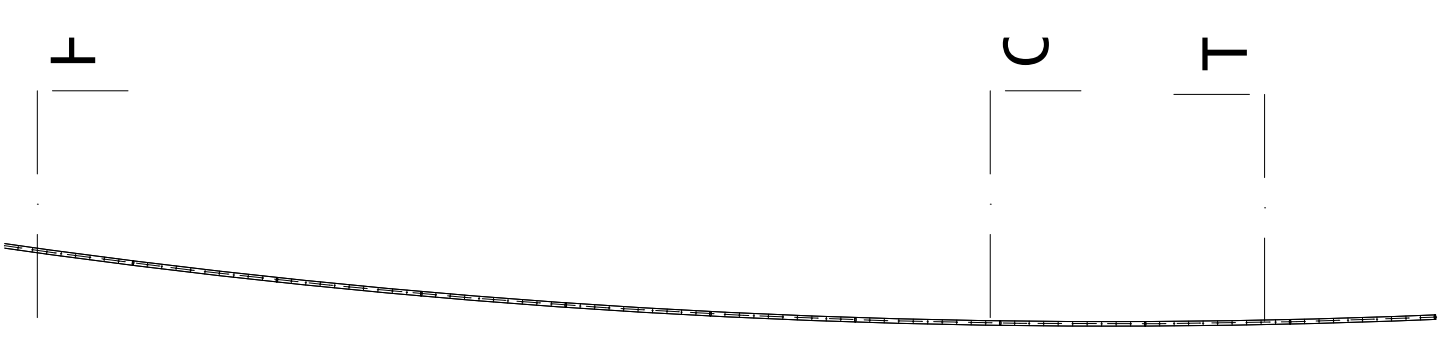

UK.Roh Sturz alle Innentüren = +7.84

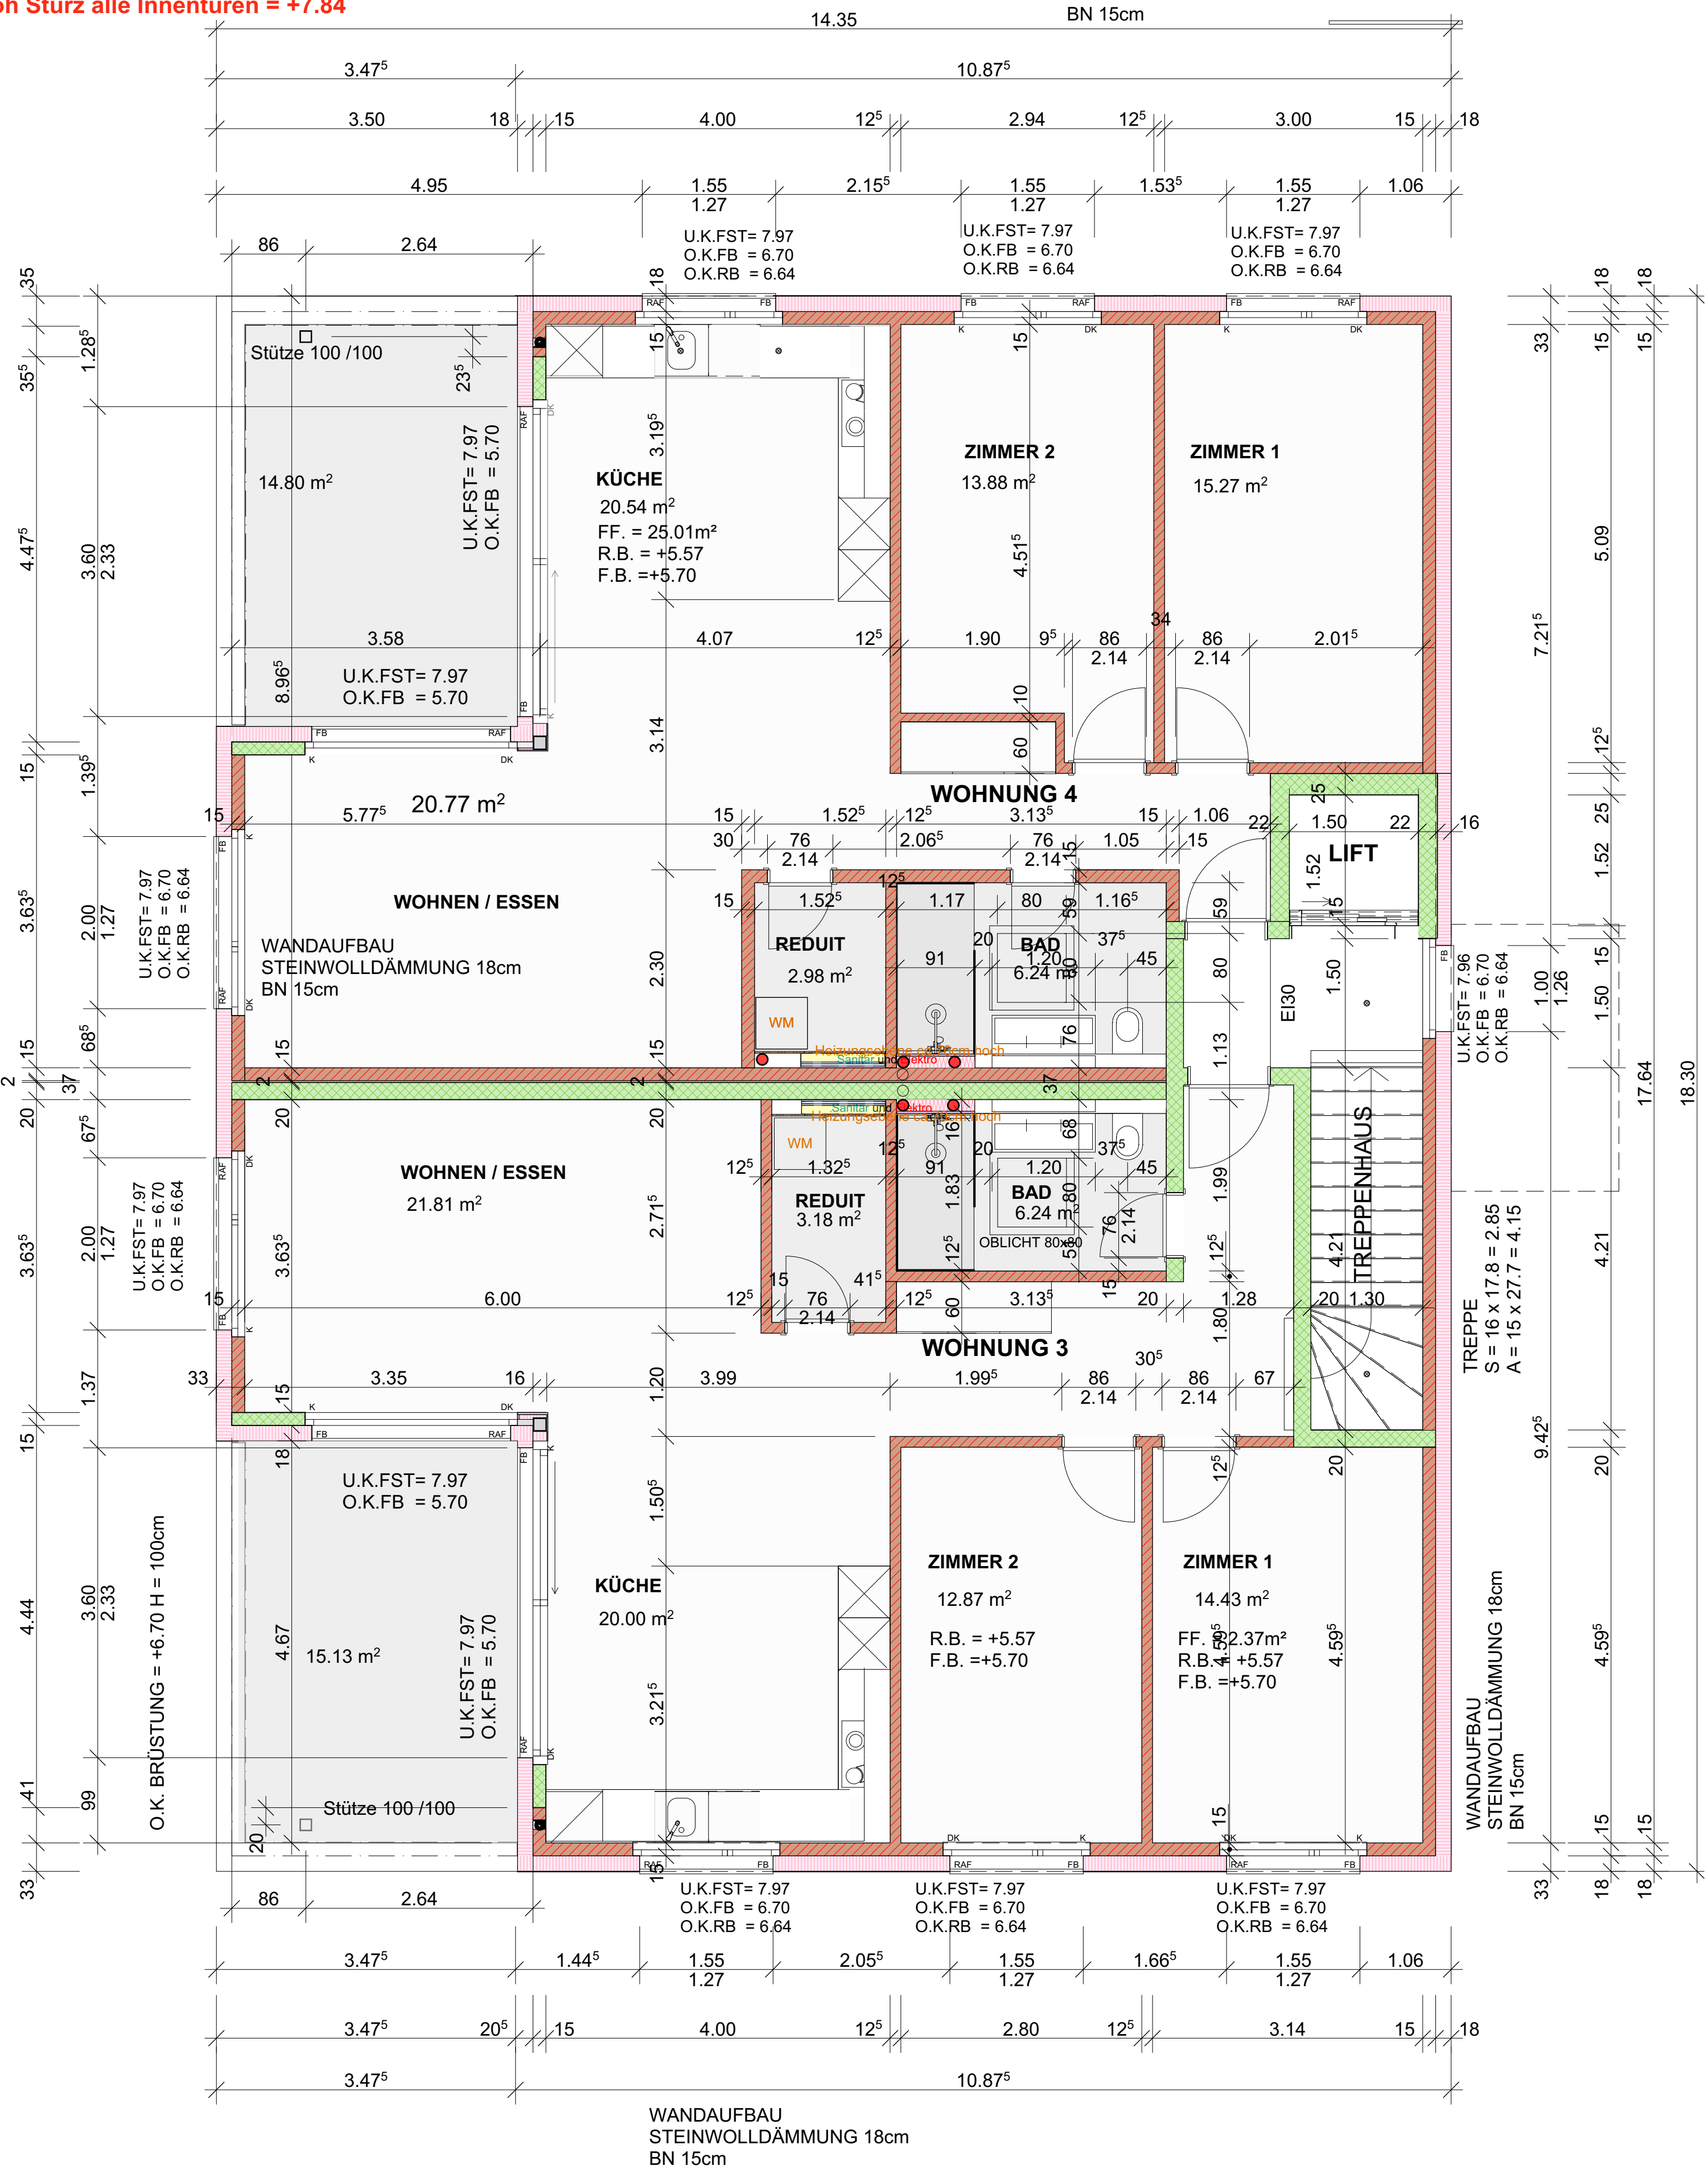

WANDAUFBAU
STEINWOLLDÄMMUNG 18cm
BN 15cm

WANDAUFBAU
STEINWOLLDÄMMUNG 18cm
BN 15cm