
GRUNDRISS

HAUS KREUZSTRASSE 27
WOHNUNG 2.1

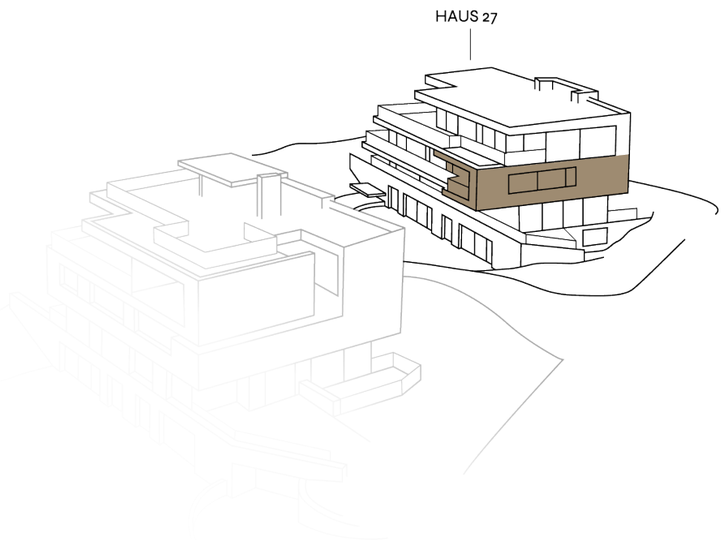

NR.	2.1
WOHNUNG	3.5
ETAGE	OG1
WOHNFLÄCHE	90 m²
SITZPLATZ /TERRASSE	18 m²
BLICK	Aussicht
EINSTELLHALLE	1–2 Plätze
WOHNZIMMER	48.7 m²
RAUMHÖHE	2.50 m



MASSSTAB 1:100 | DIN A3


0 1 5

Alle Angaben sind unverbindlich. Nettowohnflächen gerundet.
Änderungen bleiben bis Bauvollendung vorbehalten.

HAUS DER GÄRTEN

GRUNDRISS

HAUS KREUZSTRASSE 27
KELLER

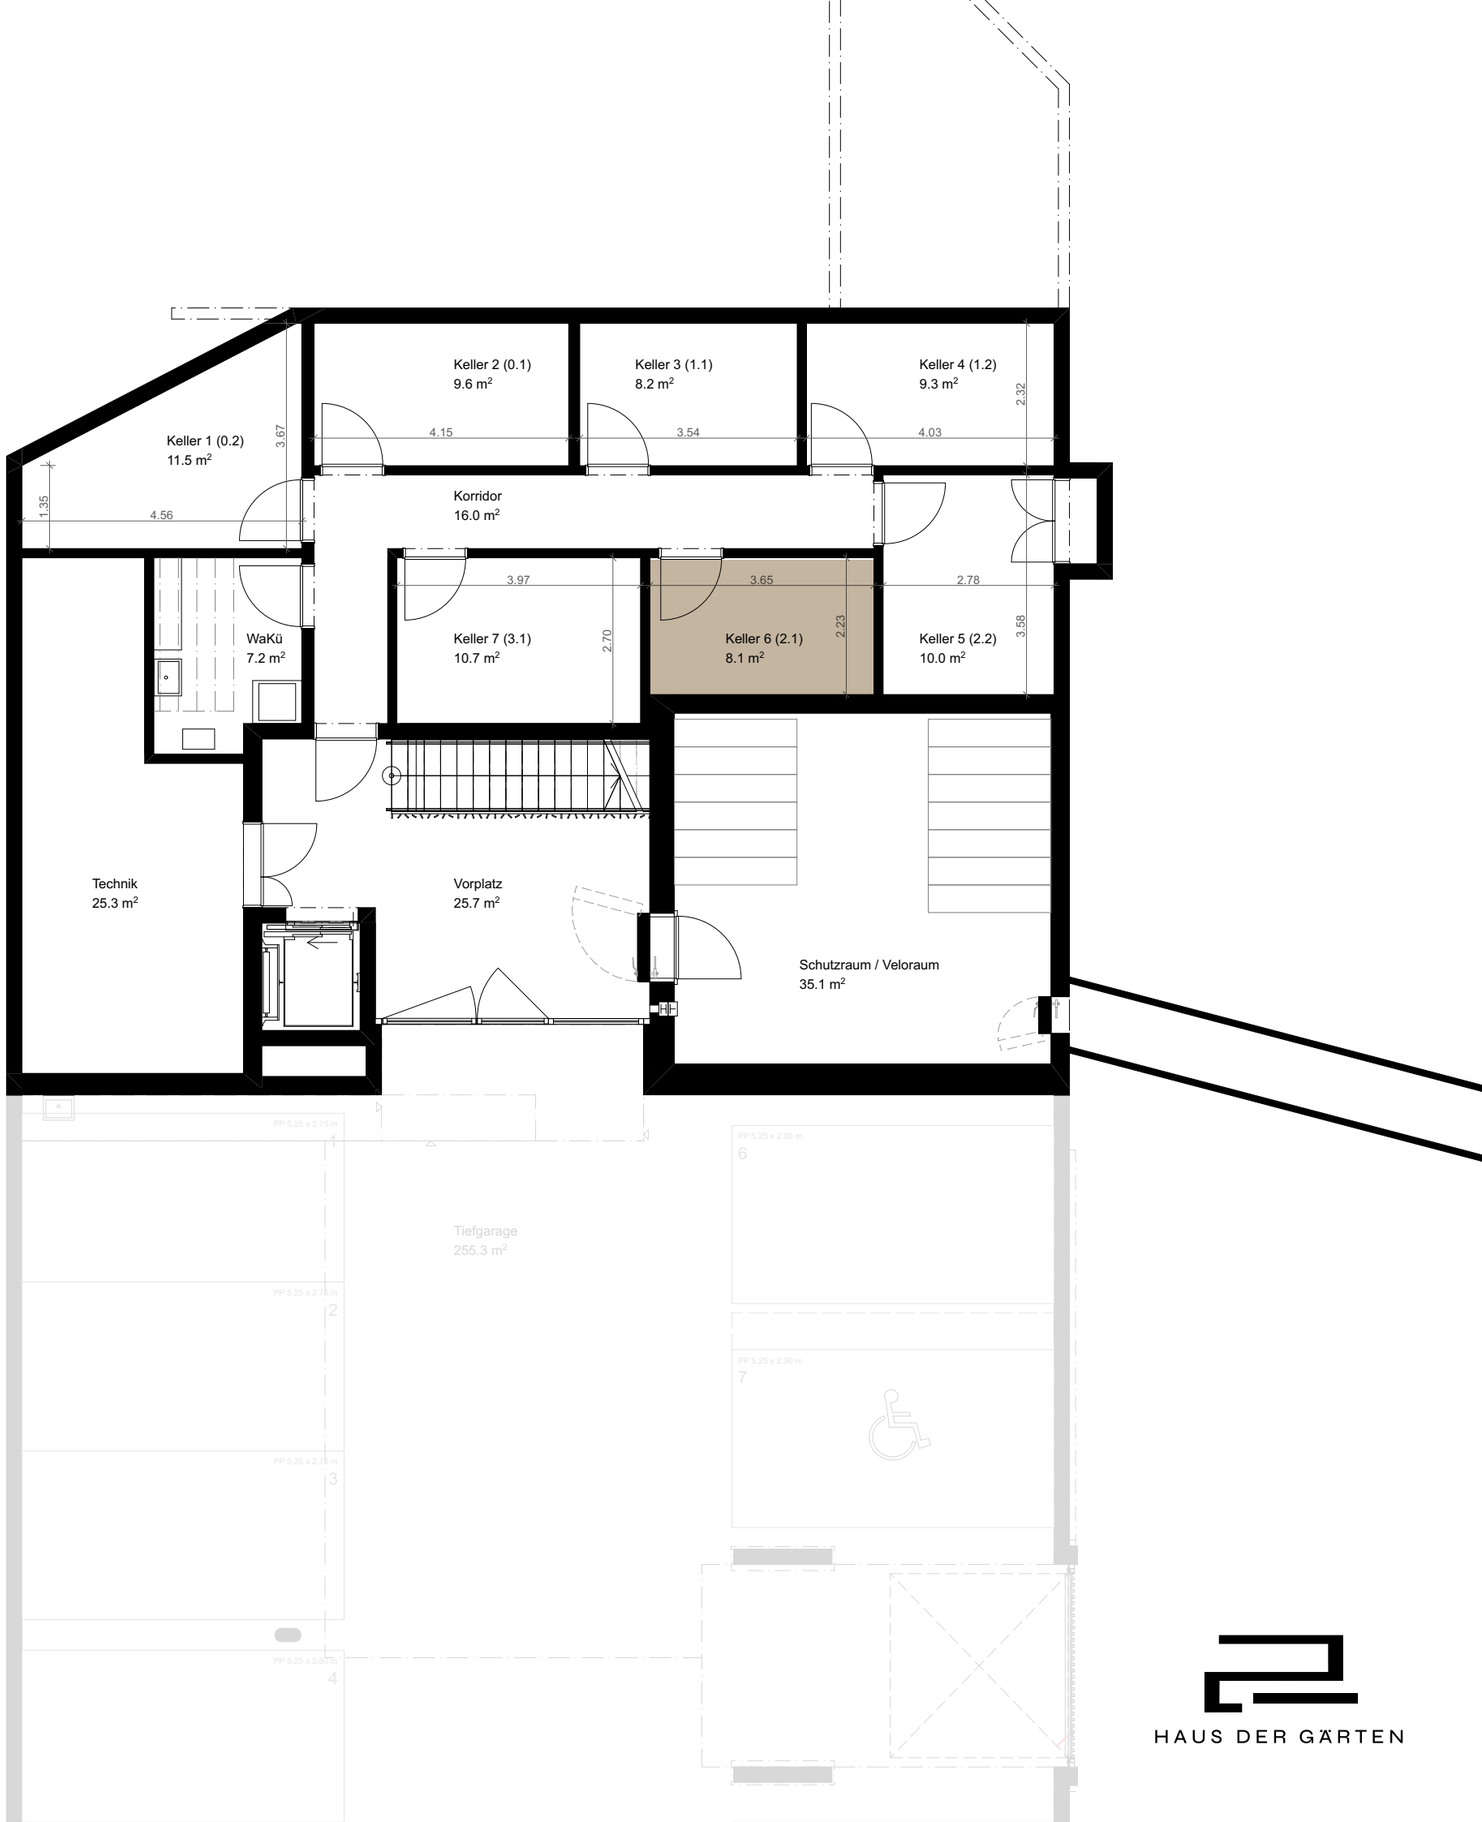

MASSSTAB 1:100 | DIN A3


0 1 5

Alle Angaben sind unverbindlich. Nettowohnflächen gerundet.
Änderungen bleiben bis Bauvollendung vorbehalten.

HAUS DER GÄRTEN

GRUNDRISS

HAUS KREUZSTRASSE 27
EINSTELLHALLE

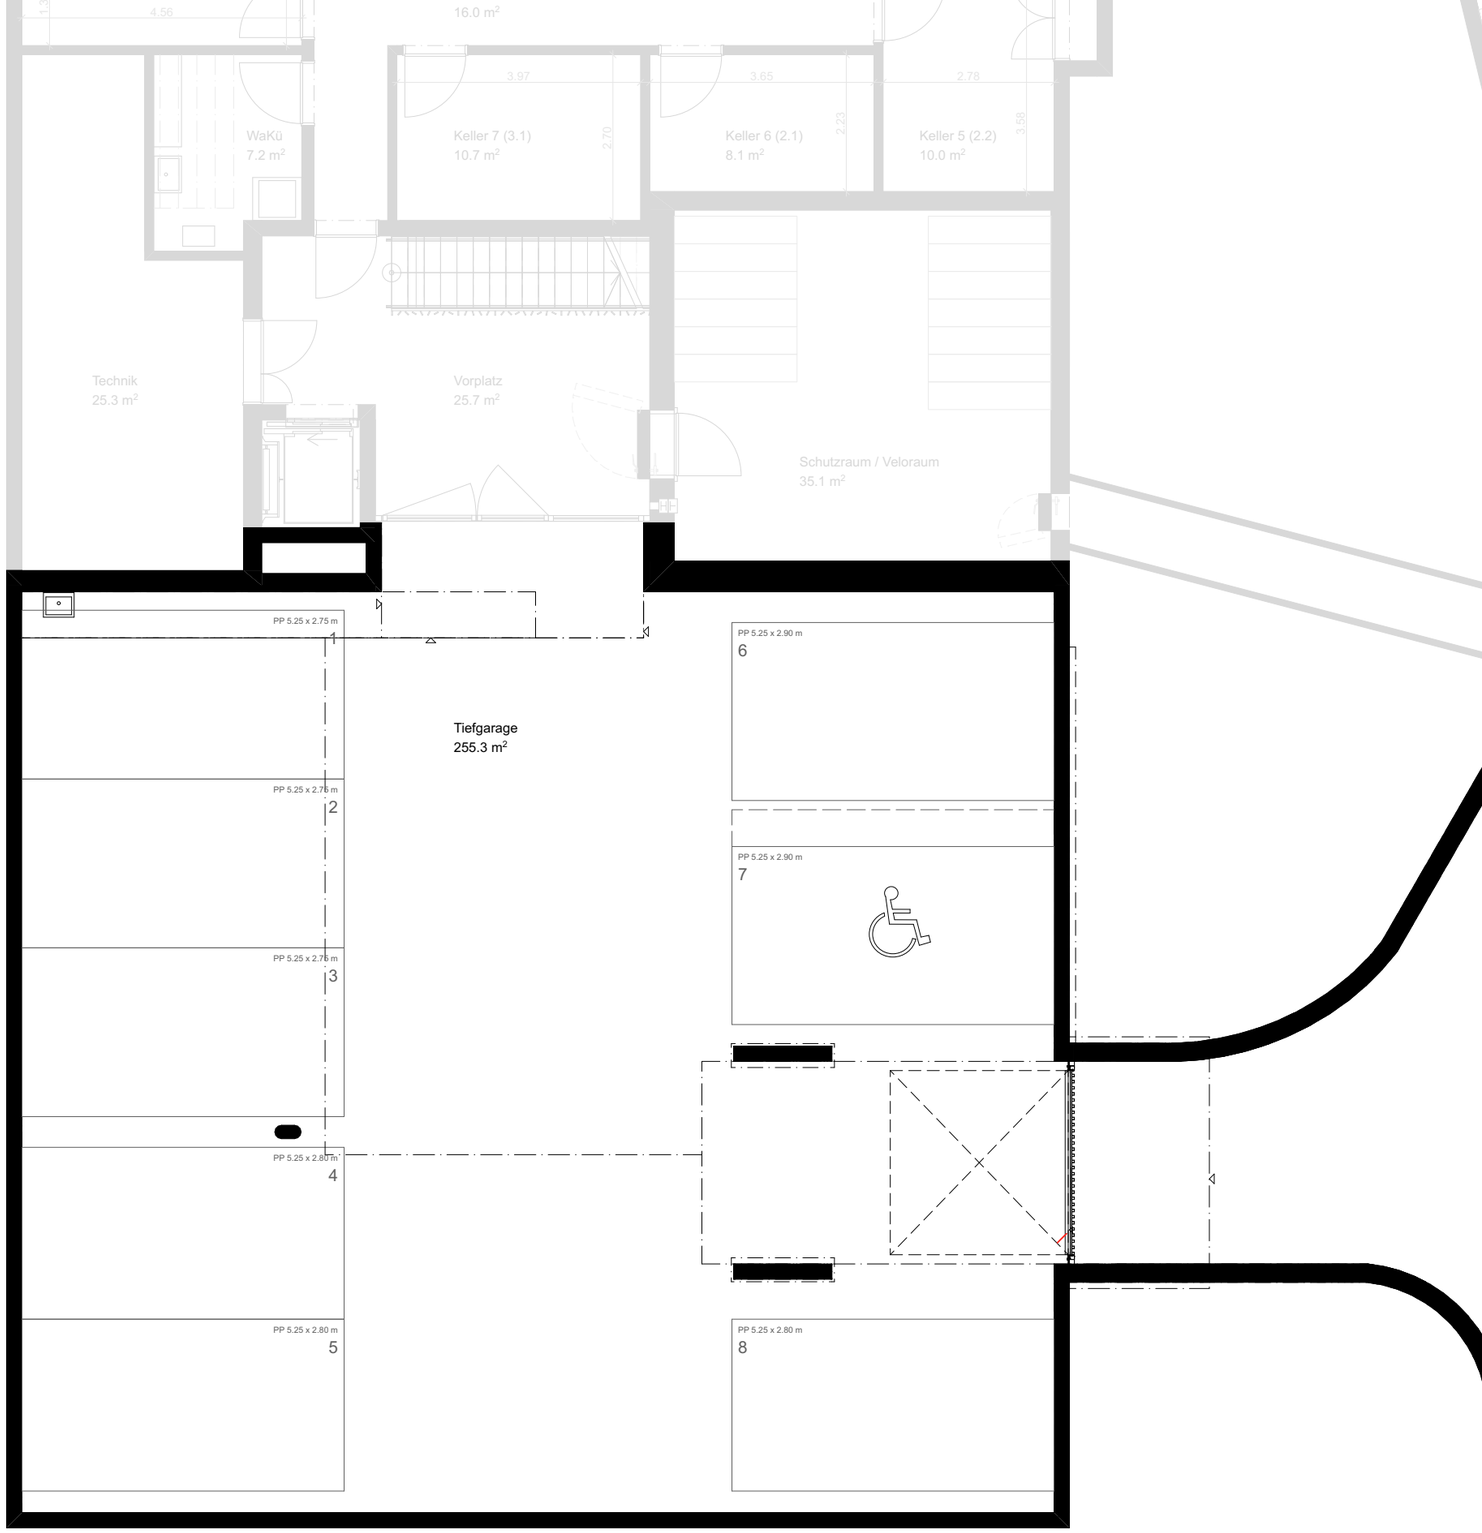

MASSSTAB 1:100 | DIN A3

0 1 5

Alle Angaben sind unverbindlich. Nettowohnflächen gerundet.
Änderungen bleiben bis Bauvollendung vorbehalten.

HAUS DER GÄRTEN