
Wohn-Loft HB-4.12


spinnerei
areal blumer söhne + cie.

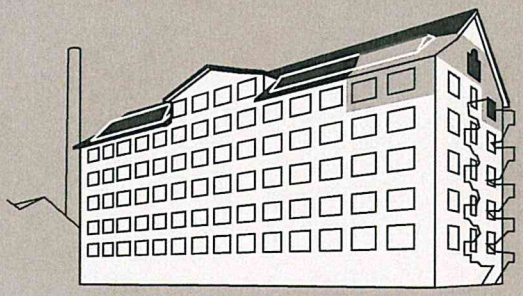


Loft 168.3 m²
Estrichabteil 4.9 m²
4. Obergeschoss + 1. Dachgeschoss
Ausbaukapazität
bis 4.5 Zimmer-Wohnung

Spinnerei Areal
Blumer Söhne + Cie. AG
Othmar Blumer-Strasse 1
8427 Freienstein

T: 044 865 01 07
info@spinnerei-blumer.ch
spinnerei-blumer.ch

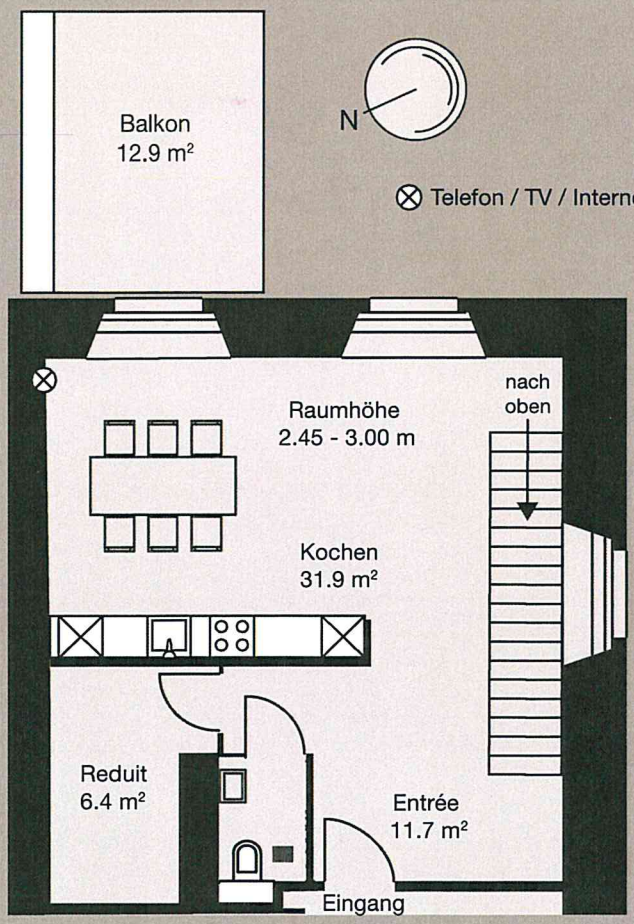

Grundriss 4. Obergeschoss

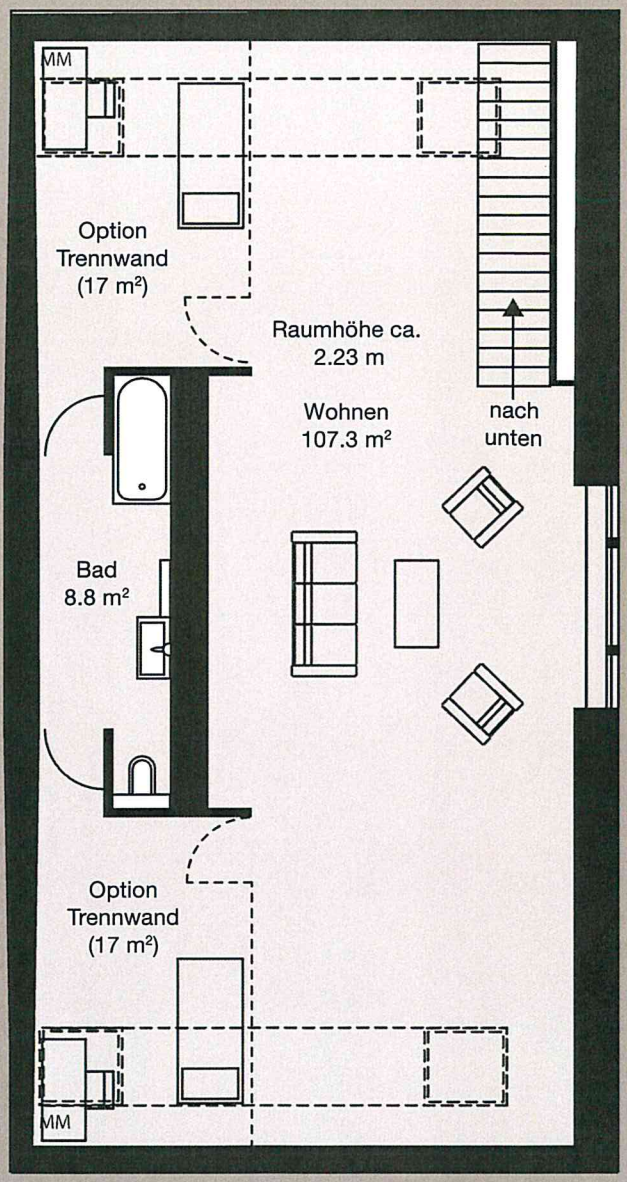

Grundriss 1. Dachgeschoss

0 1 5 10 m Massstab: 1:100 (1 cm = 1 m)