

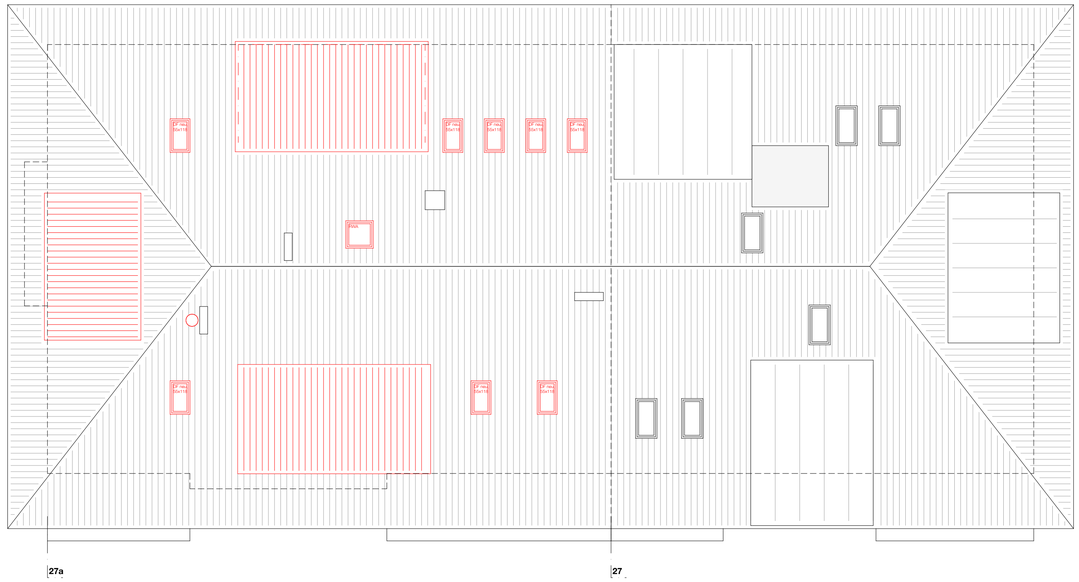


Dachaufsicht

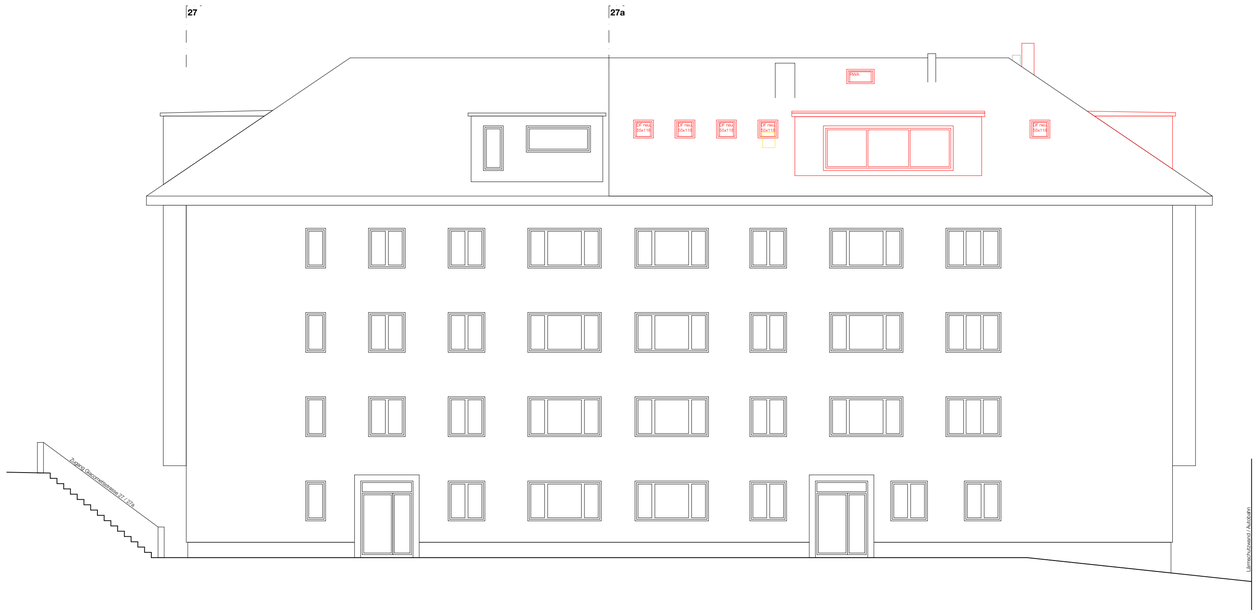

Südfassade

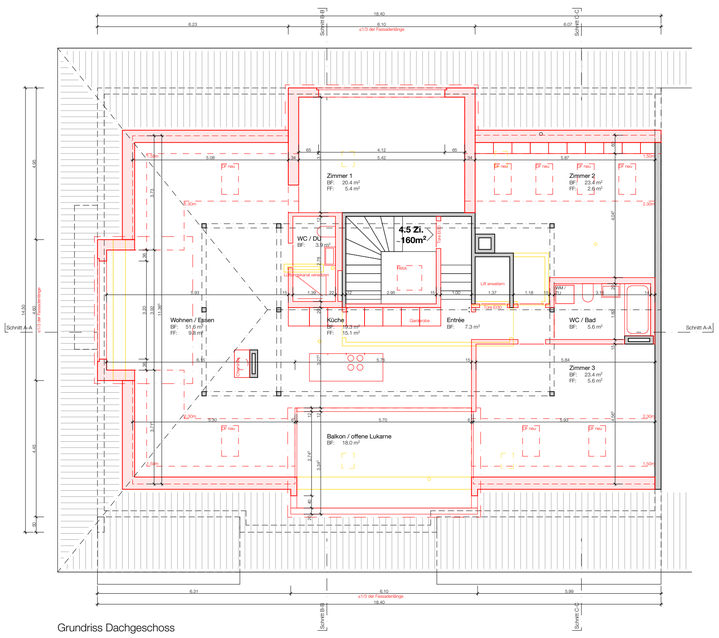


Grundriss Dachgeschoss




Nordfassade




Ostfassade

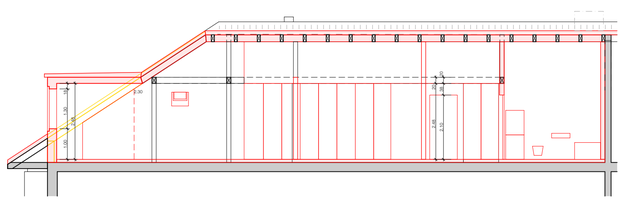

Längsschnitt A-A

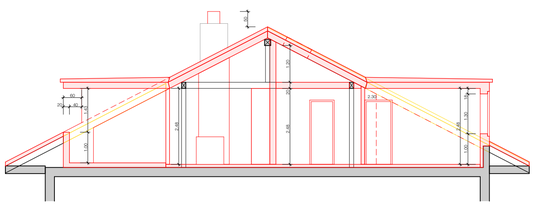

Querschnitt B-B

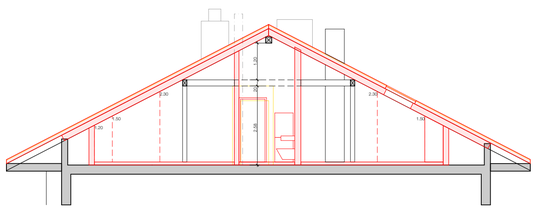

Querschnitt C-C

Bauherrschaft:

Heinz Blum
Arnietstrasse 23, 3006 Bern

Projektverfasser:

Immo Timus AG
Papiermühlestrasse 158, 3063 Ittigen

Die Masse sind vor Ort zu kontrollieren

Neu Abbruch Bestehend

Dachsanierung Giacomettistrasse

Giacomettistrasse 27a, 3006 Bern, (Parzelle 3229)

101 Projektplan
Baugesuch

Projektverfasser:
Immo Timus AG
Papiermühlestrasse 158, 3063 Ittigen
T: 031 922 22 23

Bauherrschaft:
Heinz Blum
Arnietstrasse 23, 3006 Bern

Massstab: 1:100
Datum: 27.05.21
Grösse: A1 (841 x 594 mm)