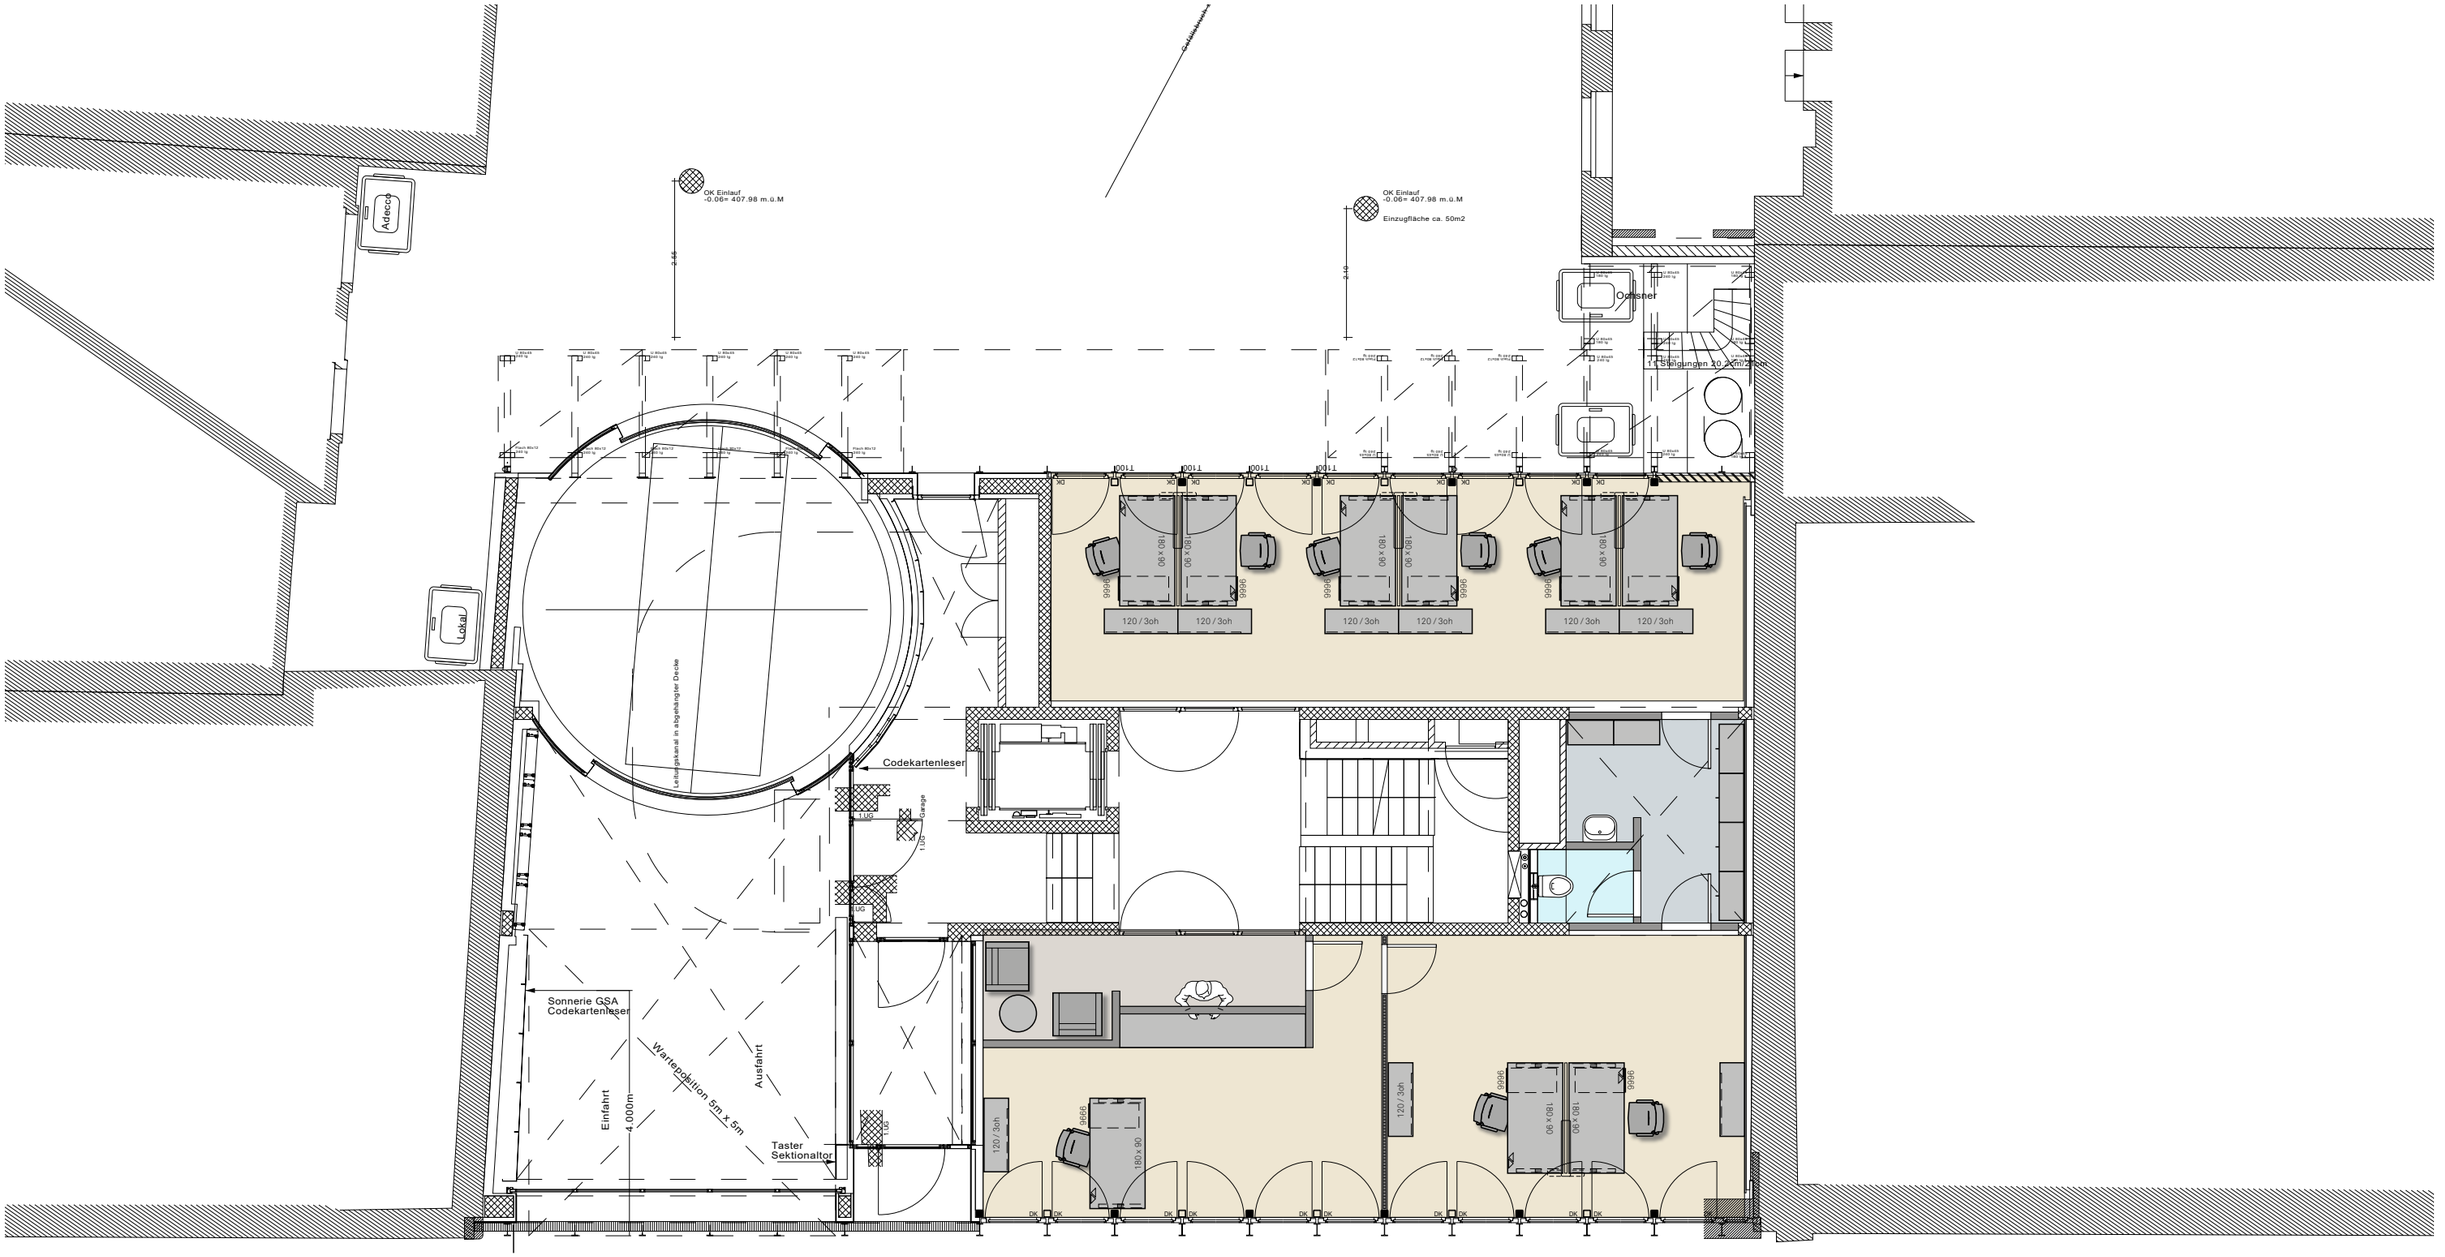


Schützengasse 30, Zürich
Grundriss EG

Massstab: **1:100** Zeichnungs-Nr.: erstellt am: Revision 1 **13.04.2017**

Lista Office Vertriebs AG
LO Basel
Steinentorberg 12
CH - 4051 Basel

Telefon +41 61 270 45 45
lo.basel@lista-office.com
www.lista-office.com

C:\USER\VERTRIEB\LO BASEL\LAYOUT\GRUNDRISS\BÜRONUTZER\SCHWEIZ\ZÜRICH_SCHÜTZENGASSE_30\1500_10x15_LO.DWG / 18-Apr.-17