Personalvorsorgestiftung vonRoll infratec


Rosenweg 4, 4500 Solothurn

4.5-Zimmer Wohnung **SORO4 OG1 a2**


1.OG links

Wohnfläche (NWF) m²	107.81 m²	(x1.0)
Balkon/Terrasse m²	7.40 m²	(x0.5)
Keller/Estrich m²	9.88 m²	(x0.4)
Total Nutzfläche m²	115.56 m²	


Keller | Mst. 1:100

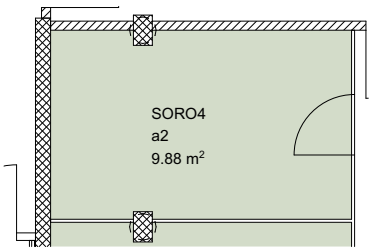

Schema 1.OG | Mst. 1:500

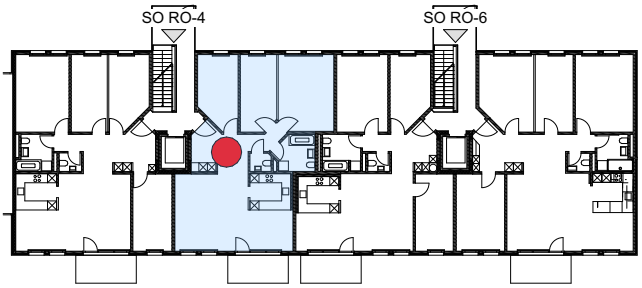

Grundriss | Mst. 1:100

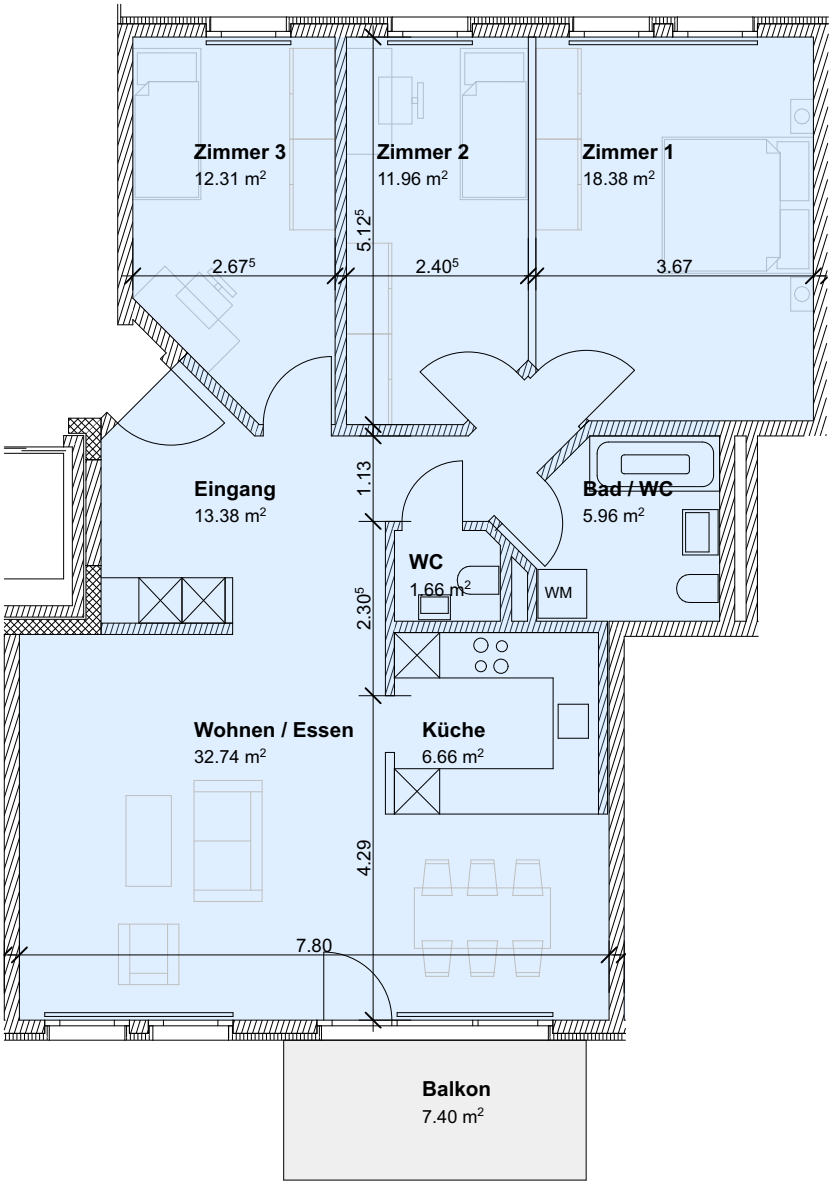

vR verwaltungen ag | rosenweg 2 | ch-4500 solothurn | Telefon +41 32 624 55 33
immo@vrverwaltungen.ch | **www.vrverwaltungen.ch**

0m 1 2 3 4 5m

Massstab 1:100
Format A4
10.03.26