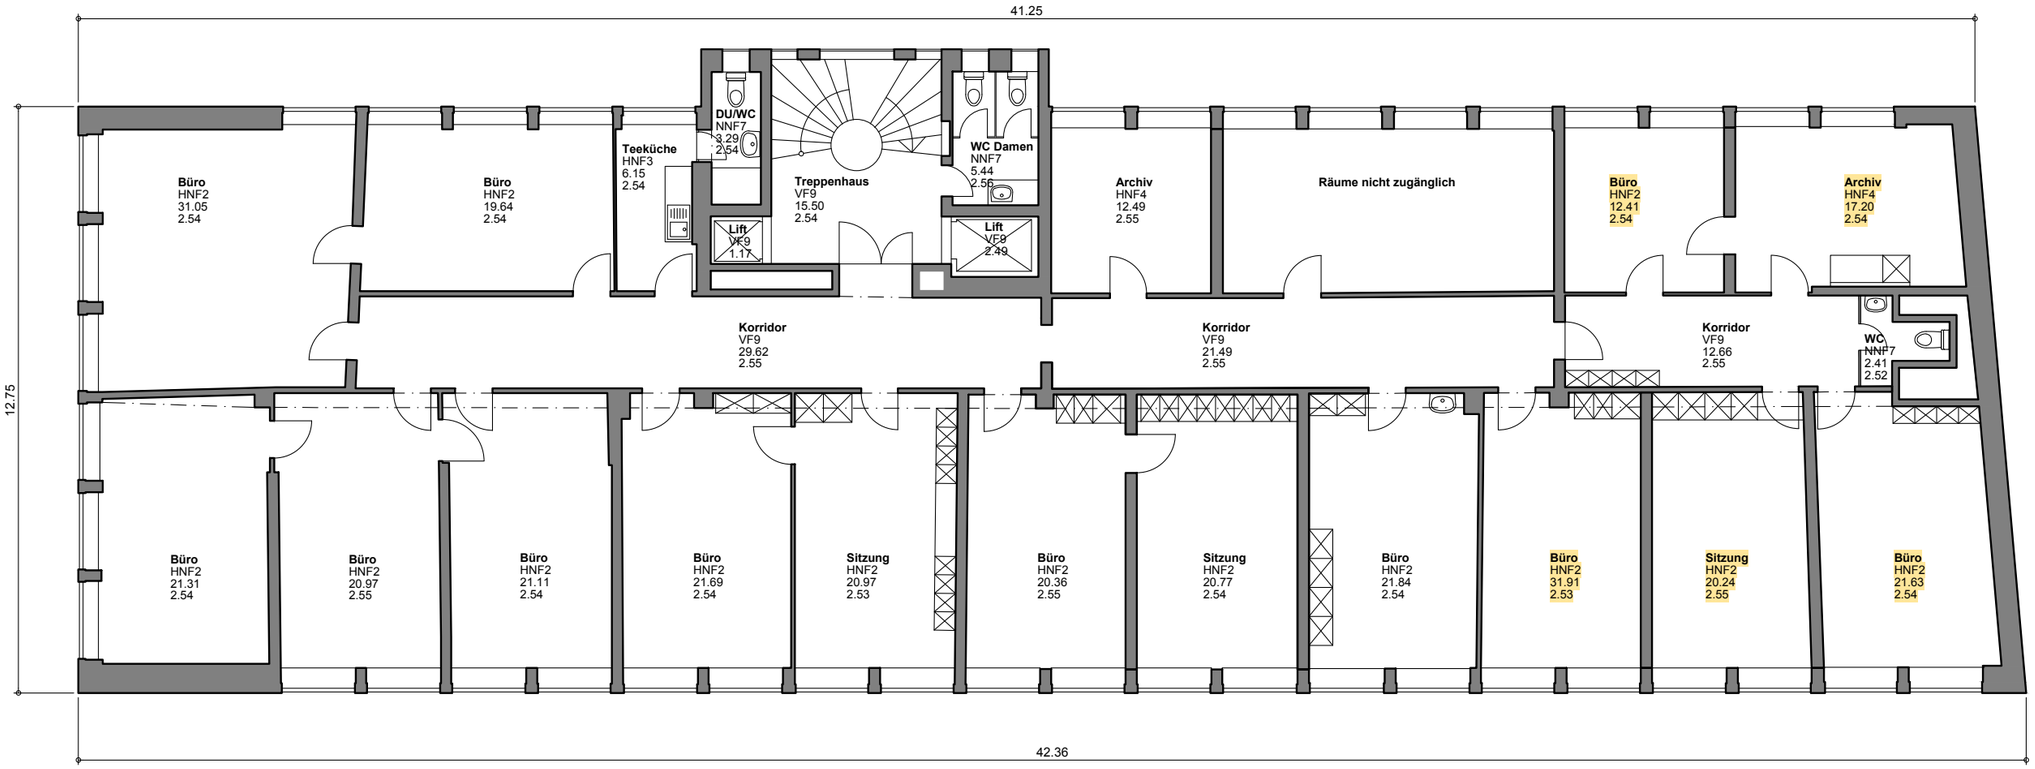


Real Estate Management
Livit AG, Altstetterstr. 124, 8048 Zürich

| | |
|---|---|
| Objekt: | **Gewerbehaus** |
| Adresse: | **Mühlebachstrasse 43**<br>**8008 Zürich** |
| Geschoss: | **1. Obergeschoss** |
| Plantyp: | **Bewirtschaftungsplan** |
| Stand: | **11.03.2014** |

0 1.5 3m
Massstab 1:150 (A3)

N

Die aufgeführten Raum- und Geschossflächen wurden nach SIA416/d0165 erhoben und nach DIN277 strukturiert.
Der dargestellte Grundriss wurde mittel tachimetrischer Methode neu vermessen und bietet eine Genauigkeit von +/- 1cm