

WC
 BF: 5 m2
 B: Linoleum
 W: Gipsglattstrich, neu
 D: Gipsglattstrich, neu

Bad
 BF: 6 m2
 B: Linoleum
 W: Gipsglattstrich, neu
 D: Gipsglattstrich, neu

Vorraum
 BF: 6 m2
 B: Linoleum
 W: Gipsglattstrich, neu
 D: Gipsglattstrich, neu

Zimmer
 BF: 18 m2
 B: bestehender Riemenboden
 W: Gipsglattstrich, neu
 D: Gipsglattstrich, neu

Atelier / Büro
 BF: 59 m2
 B: bestehender Riemenboden
 W: Gipsglattstrich, neu
 D: Gipsglattstrich, neu


Treppenhaus

Bodenaufbau Nasszellen / Vorraum
 Linoleum 6 mm
 Fermacell Estrich-Element (Fugen ausgespachtelt) 30mm
 Ausgleichsschüttung 10-20 mm
 Trennflies best.
 best. Riemenboden best.


Wandaufbau Kniewände
 Best. Mauerwerk best.
 Holzständer ausgedämmt, Isofloc 210 mm
 SIGA Majpell 5 40 mm
 Inst. Ebene 12.5 mm
 Fermacell Gipsfaserplatte 12.5 mm
 Gipsglattstrich

Wandaufbau Trennwände
 Gipsglattstrich 12.5 mm
 Fermacell Gipsfaserplatte 60 mm
 Isofloc ausgedämmt 12.5 mm
 Fermacell Gipsfaserplatte 12.5 mm
 Gipsglattstrich

Dachaufbau
 Gettnauer Ziegel 24 mm
 Ziegellattung 48 mm
 Hinterlüftung AS-320 24 mm
 GYSO -unterdachfolie 24 mm
 Unterdachschalung, Fichte 150 mm
 Isofloc zwischen best. Sparrenlage 80 mm
 Isofloc 80 mm
 SIGA Majpell 5 40 mm
 Installationsebene 12.5 mm
 Fermacell Gipsfaserplatte 12.5 mm
 Gipsglattstrich

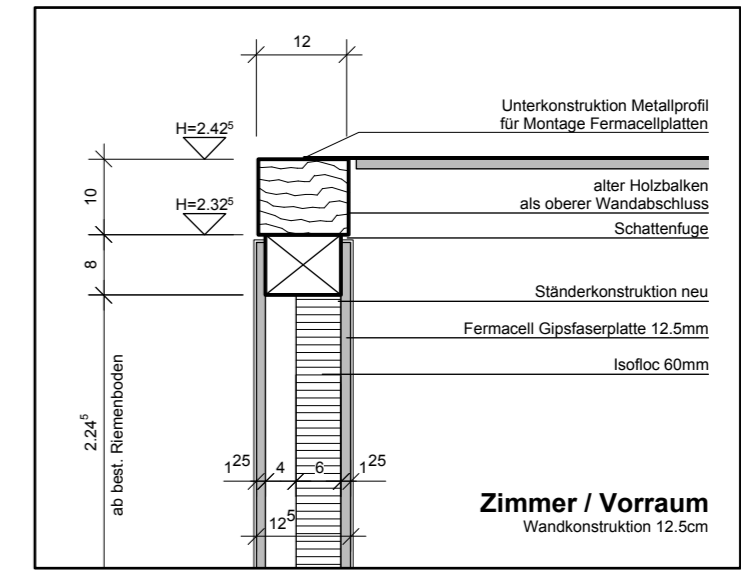

Detail 1 Wandabschluss
 Mst. 1:10

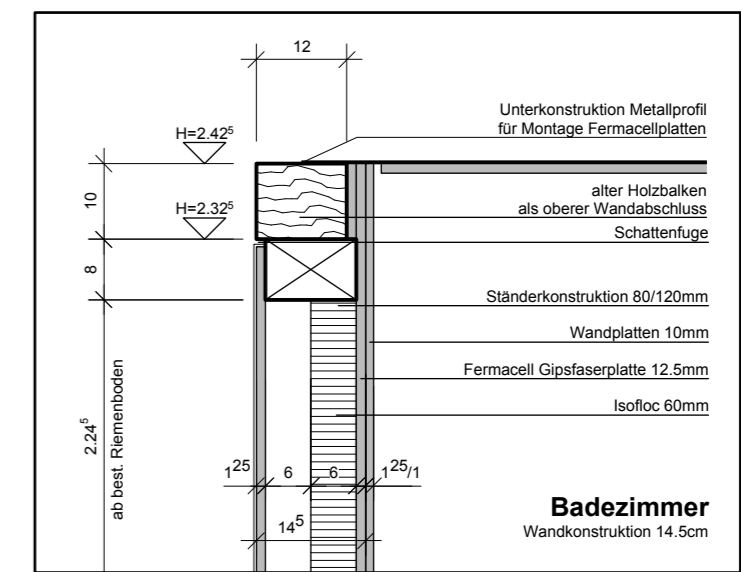

Detail 2 Wandabschluss
 Mst. 1:10


ALPINA AREAL, SCHEUNENSTRASSE 19 - BURG DORF
 Scheunenstrasse 19, 3400 Burgdorf
BESTANDESPLÄNE
S-19 104 Grundriss Dachgeschoss

±0.00 = ...

Eigentümer:
 ECOREAL
 Schweizerische Immobilien Anlagengestiftung
 Stockerstrasse 60
 8002 Zürich

Projektnummer: S-19
 Massstab: 1: 50
 gezeichnet: mka
 Plannummer: S-19 104
 Format: A2
 Datum: 30.05.2016
 revidiert: ...
 Planstand: 30.05.2016

architektur + stadtplanung ag
Architekt:
 architektur + stadtplanung ag
 Rudolf Rast
 Beatusstrasse 19
 3006 Bern

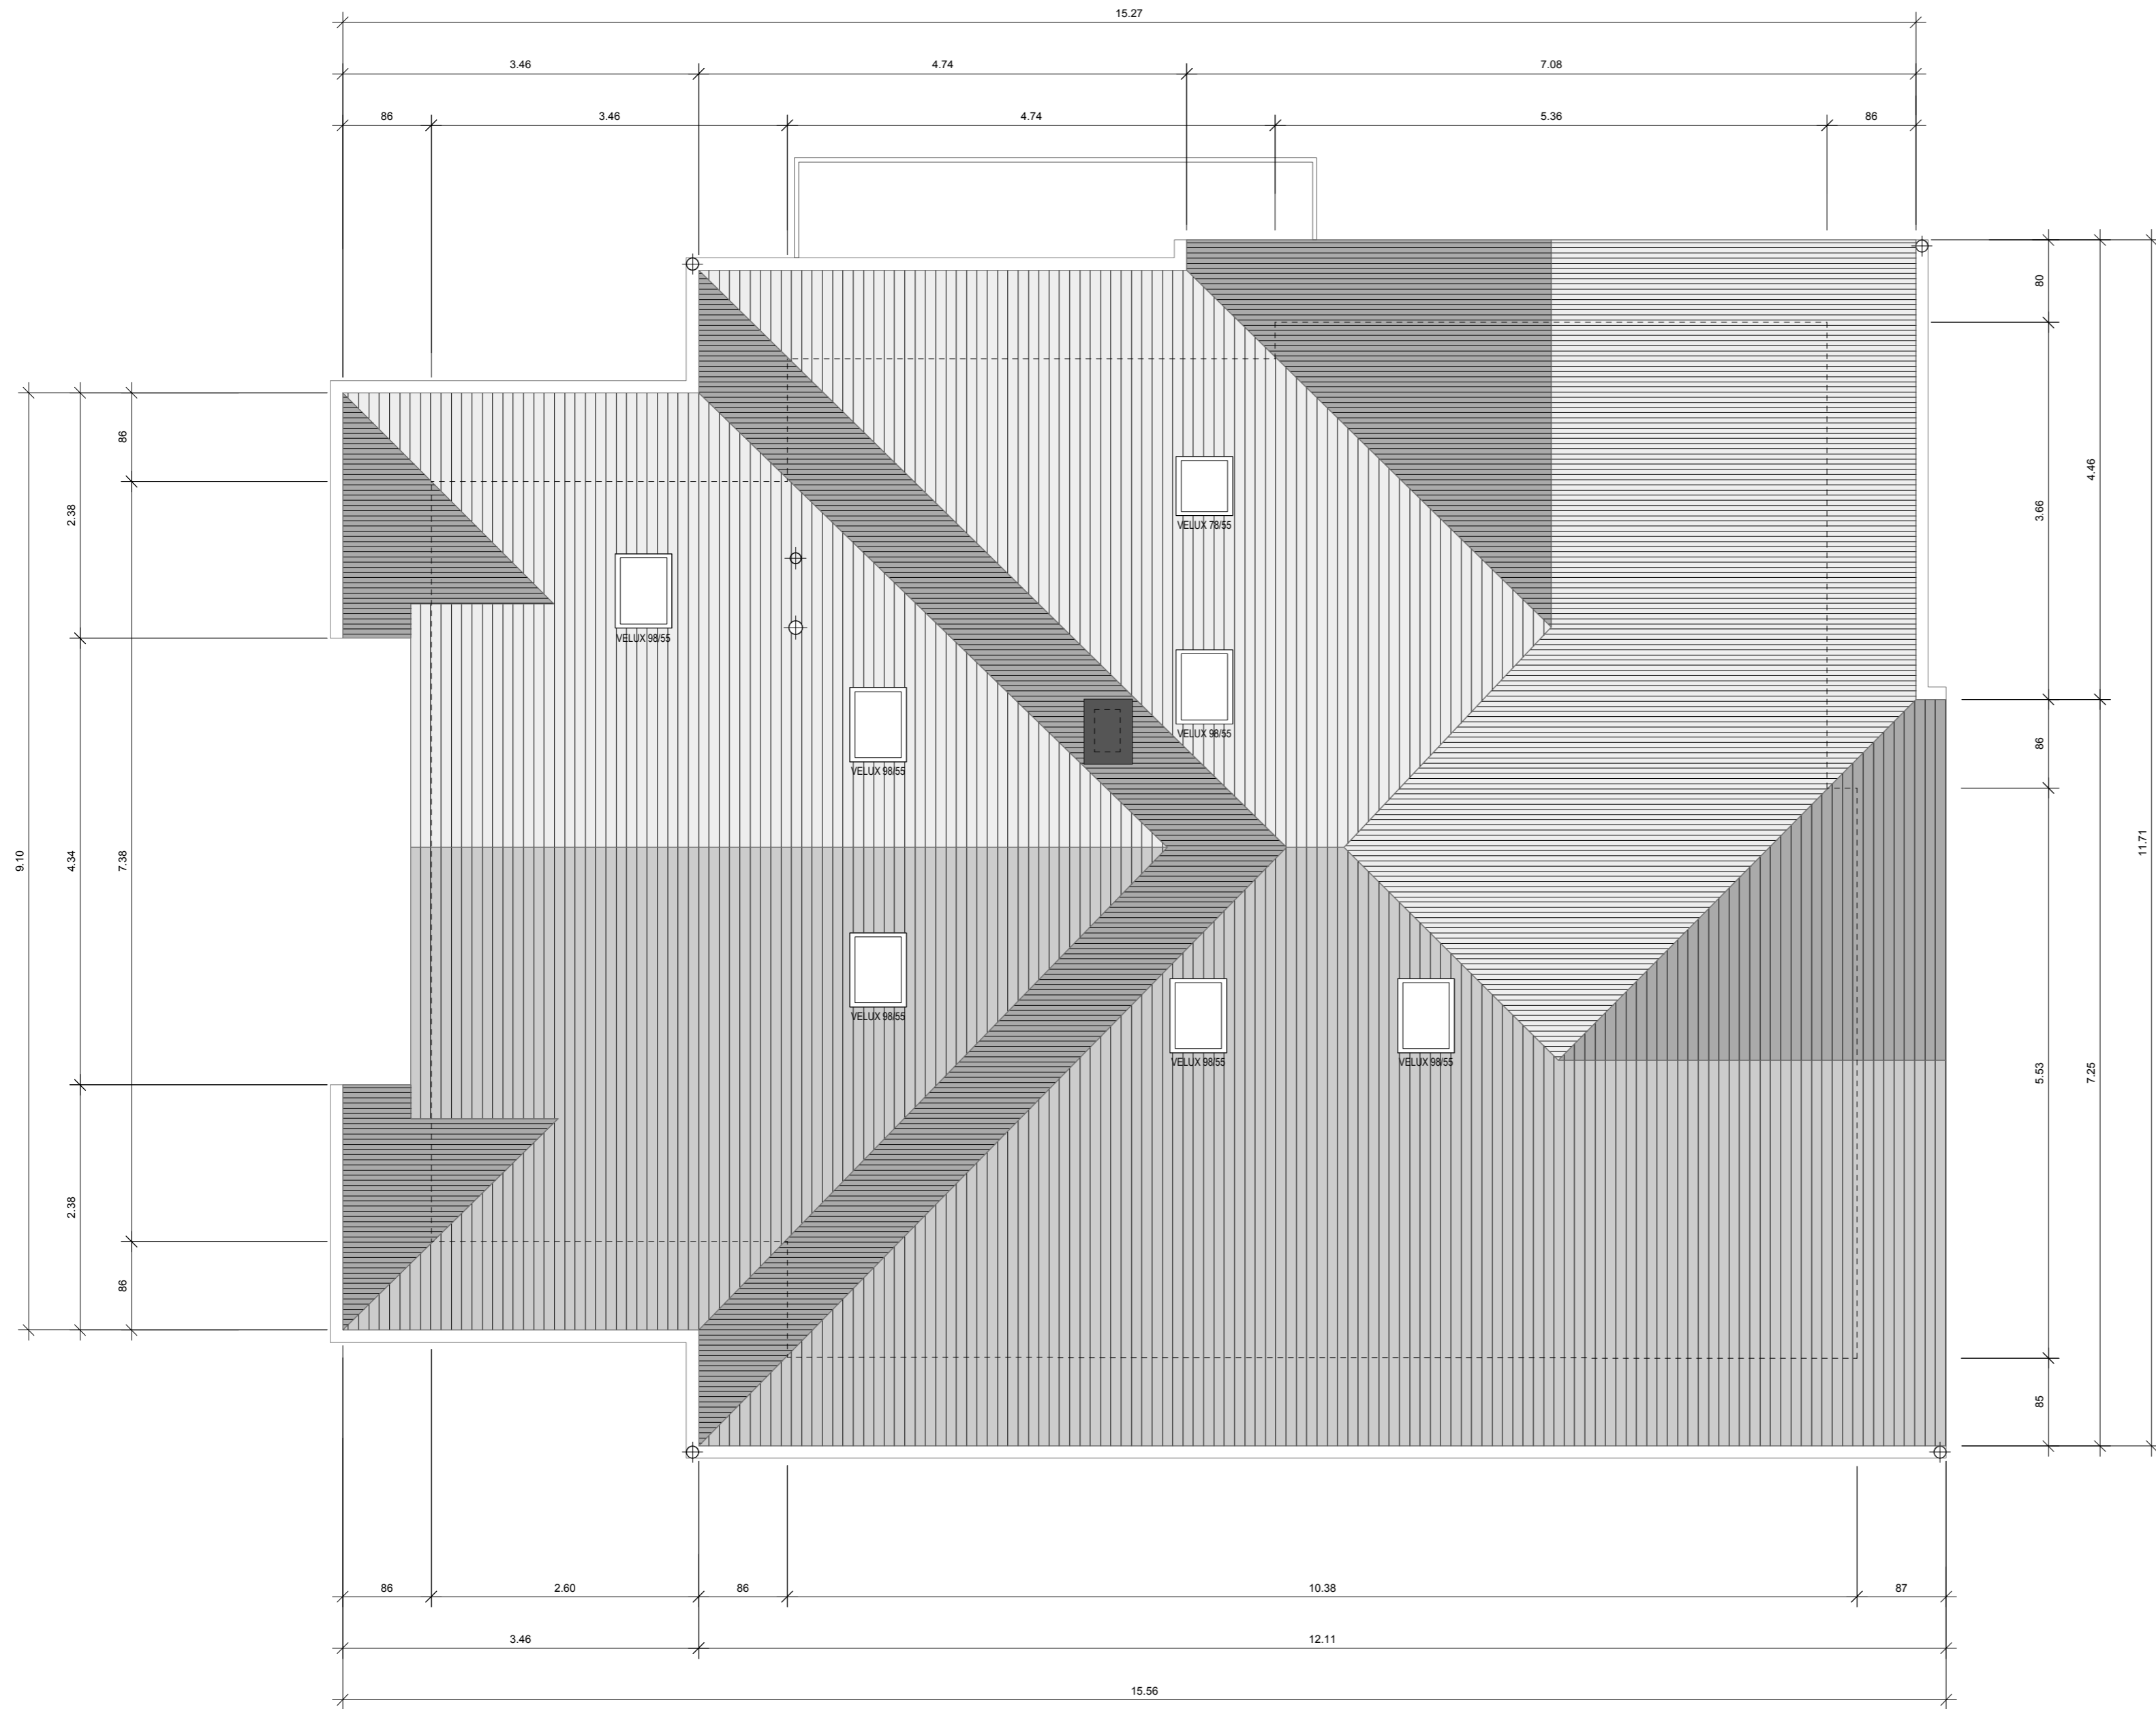


ALPINA AREAL, SCHEUNENSTRASSE 19 - BURGDORF
 Scheunenstrasse 19, 3400 Burgdorf
BESTANDESPLÄNE
S-19 105 Dachaufsicht

±0.00 = ...

Eigentümer:
 ECOREAL
 Schweizerische Immobilien Anlagestiftung
 Stockerstrasse 60
 8002 Zürich

Projektnummer: S-19	Format: A2
Massstab: 1: 50	Datum: 30.05.2016
gezeichnet: mka	revidiert: ...
Plannummer: S-19 105	Planstand: 30.05.2016

architektur + stadtplanung ag
Architekt:
 architektur + stadtplanung ag
 Rudolf Rast
 Beatusstrasse 19
 3006 Bern

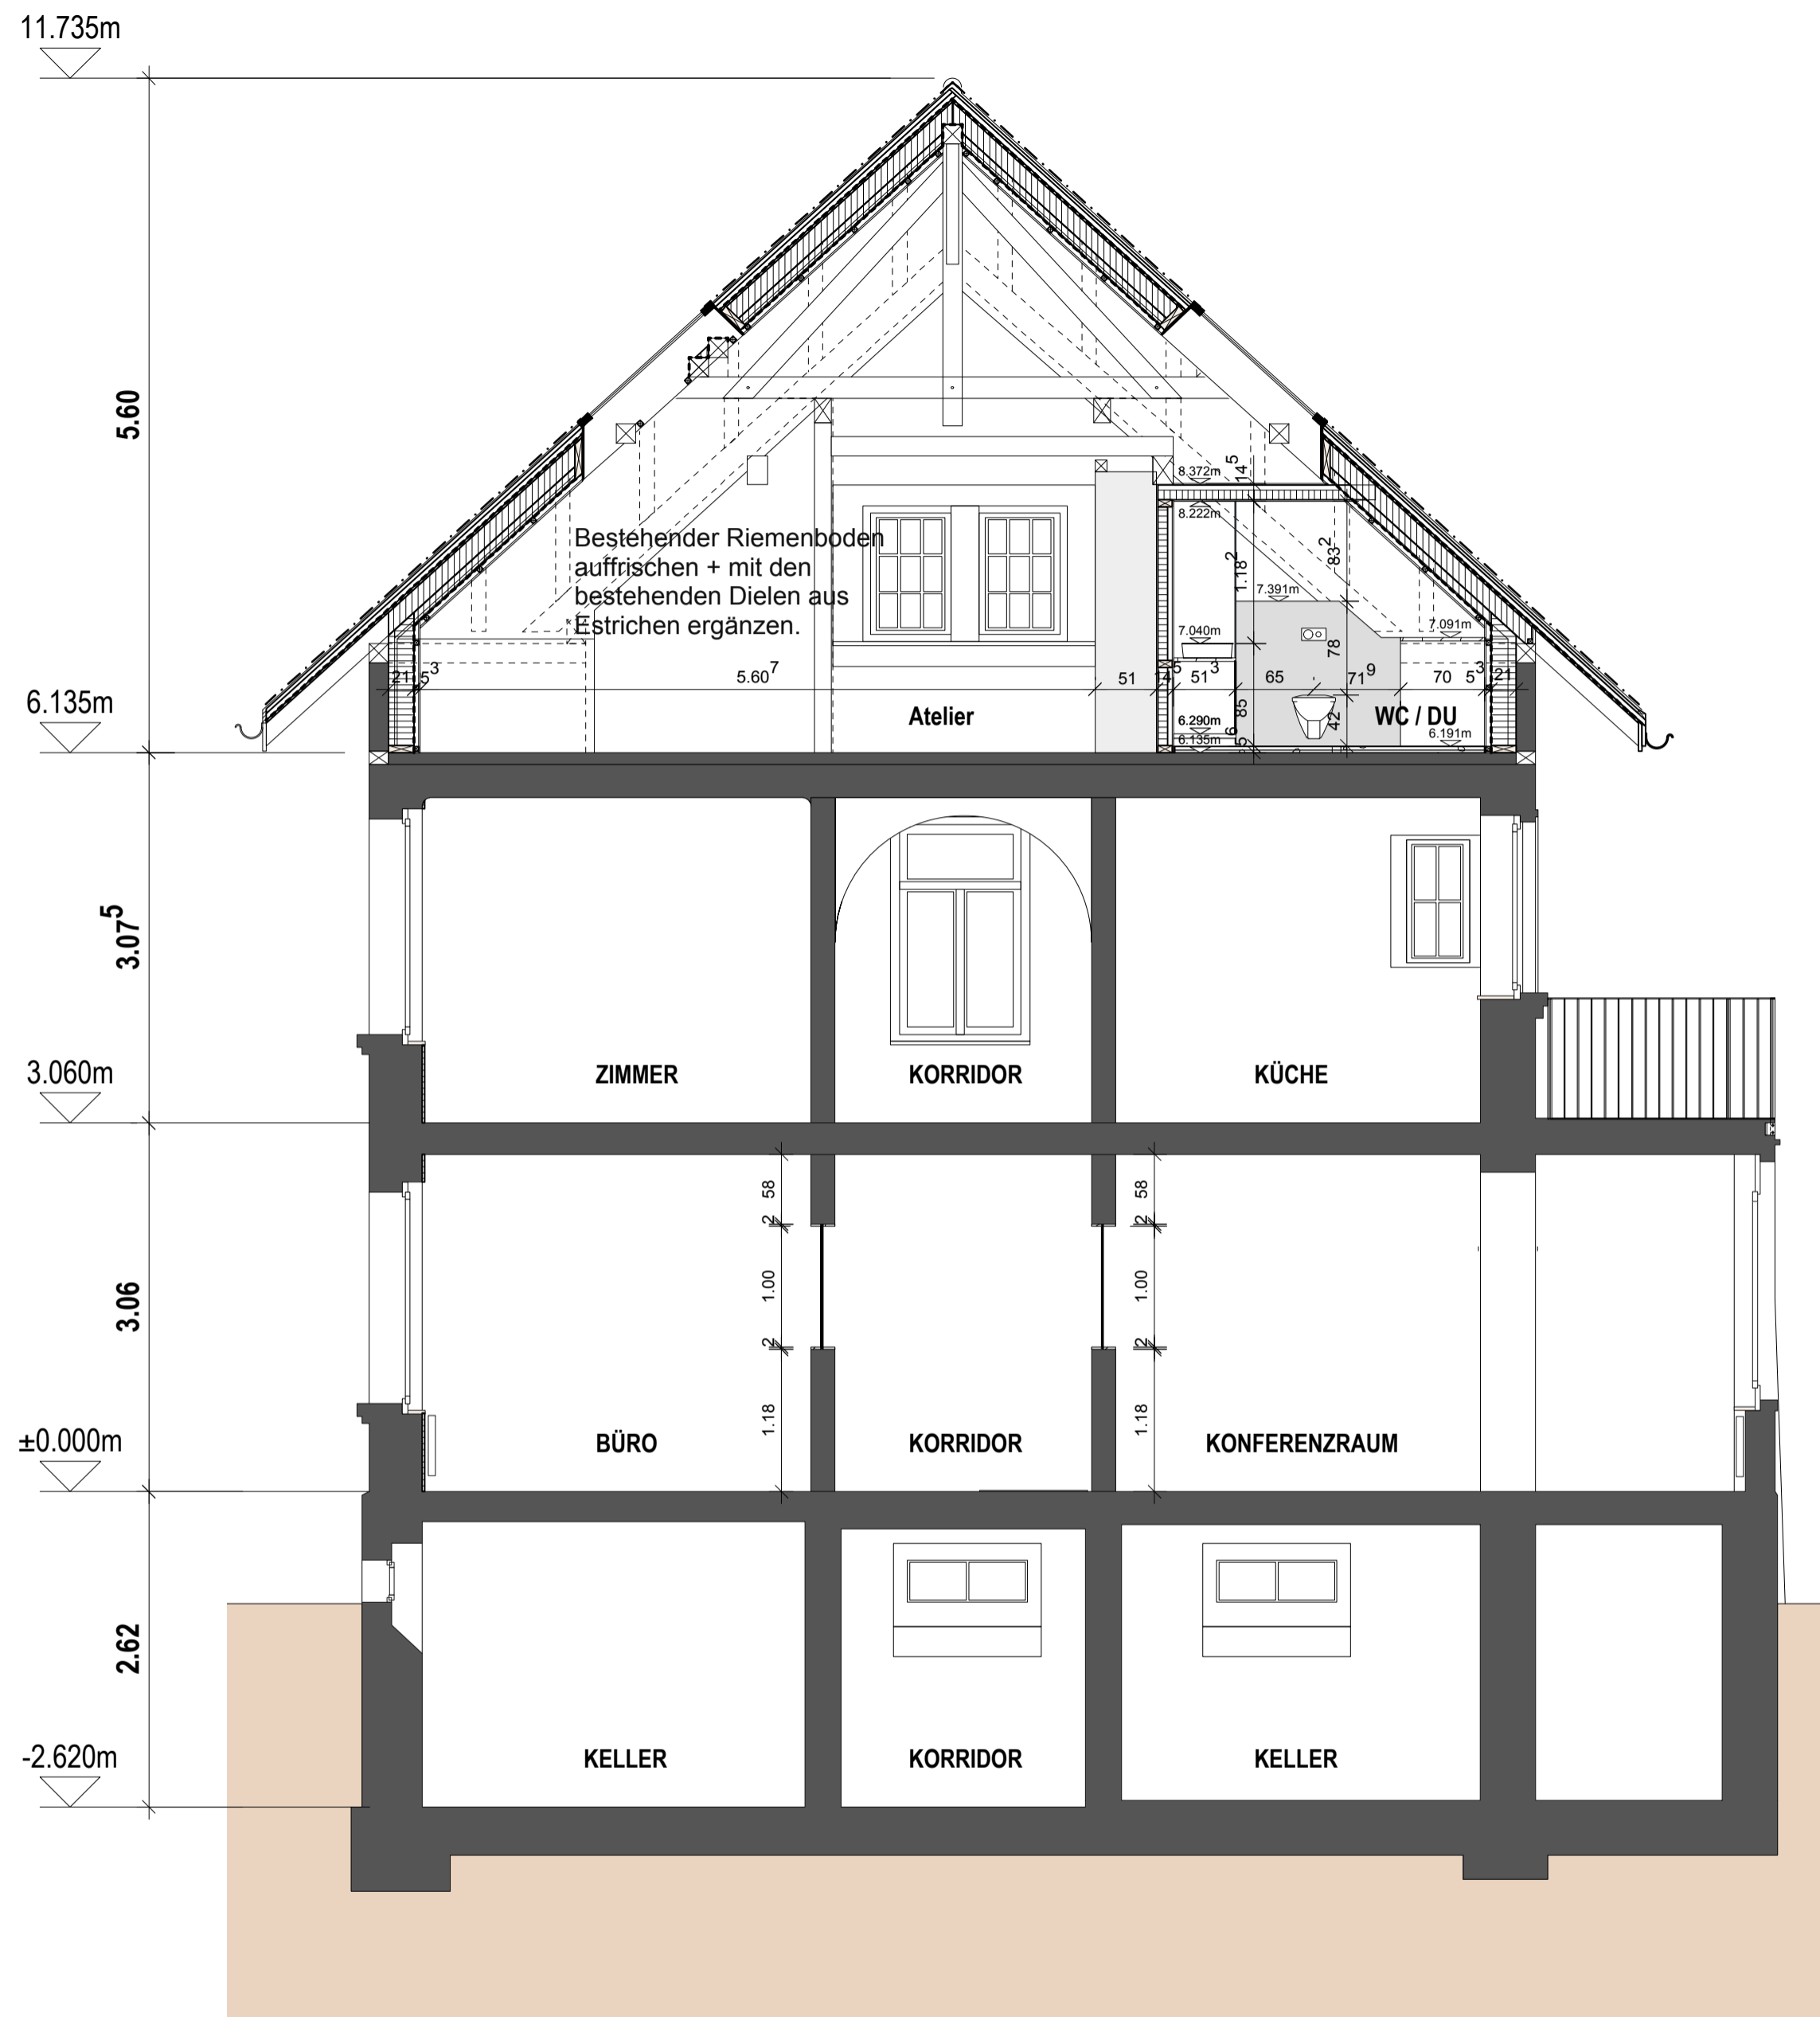

ALPINA AREAL, SCHEUNENSTRASSE 19 - BURGDORF
 Scheunenstrasse 19, 3400 Burgdorf
BESTANDESPLÄNE
S-19 106 Schnitt A - A

±0.00 = ...

Eigentümer:
 ECOREAL
 Schweizerische Immobilien Anlagestiftung
 Stockerstrasse 60
 8002 Zürich

Projektnummer: S-19	Format: A2
Massstab: 1: 50	Datum: 30.05.2016
gezeichnet: mka	revidiert: ...
Plannummer: S-19 106	Planstand: 30.05.2016

architektur + stadtplanung ag
Architekt:
 architektur + stadtplanung ag
 Rudolf Rast
 Beatusstrasse 19
 3006 Bern




ALPINA AREAL, SCHEUNENSTRASSE 19 - BURG DORF
 Scheunenstrasse 19, 3400 Burgdorf
BESTANDESPLÄNE
S-19 103 Grundriss Obergeschoss

±0.00 = ...

Eigentümer:
 ECOREAL
 Schweizerische Immobilien Anlagestiftung
 Stockerstrasse 60
 8002 Zürich

Projektnummer: S-19	Format: A2
Massstab: 1: 50	Datum: 30.05.2016
gezeichnet: mka	revidiert: ...
Plannummer: S-19 103	Planstand: 30.05.2016

architektur + stadtplanung ag
Architekt:
 architektur + stadtplanung ag
 Rudolf Rast
 Beatusstrasse 19
 3006 Bern

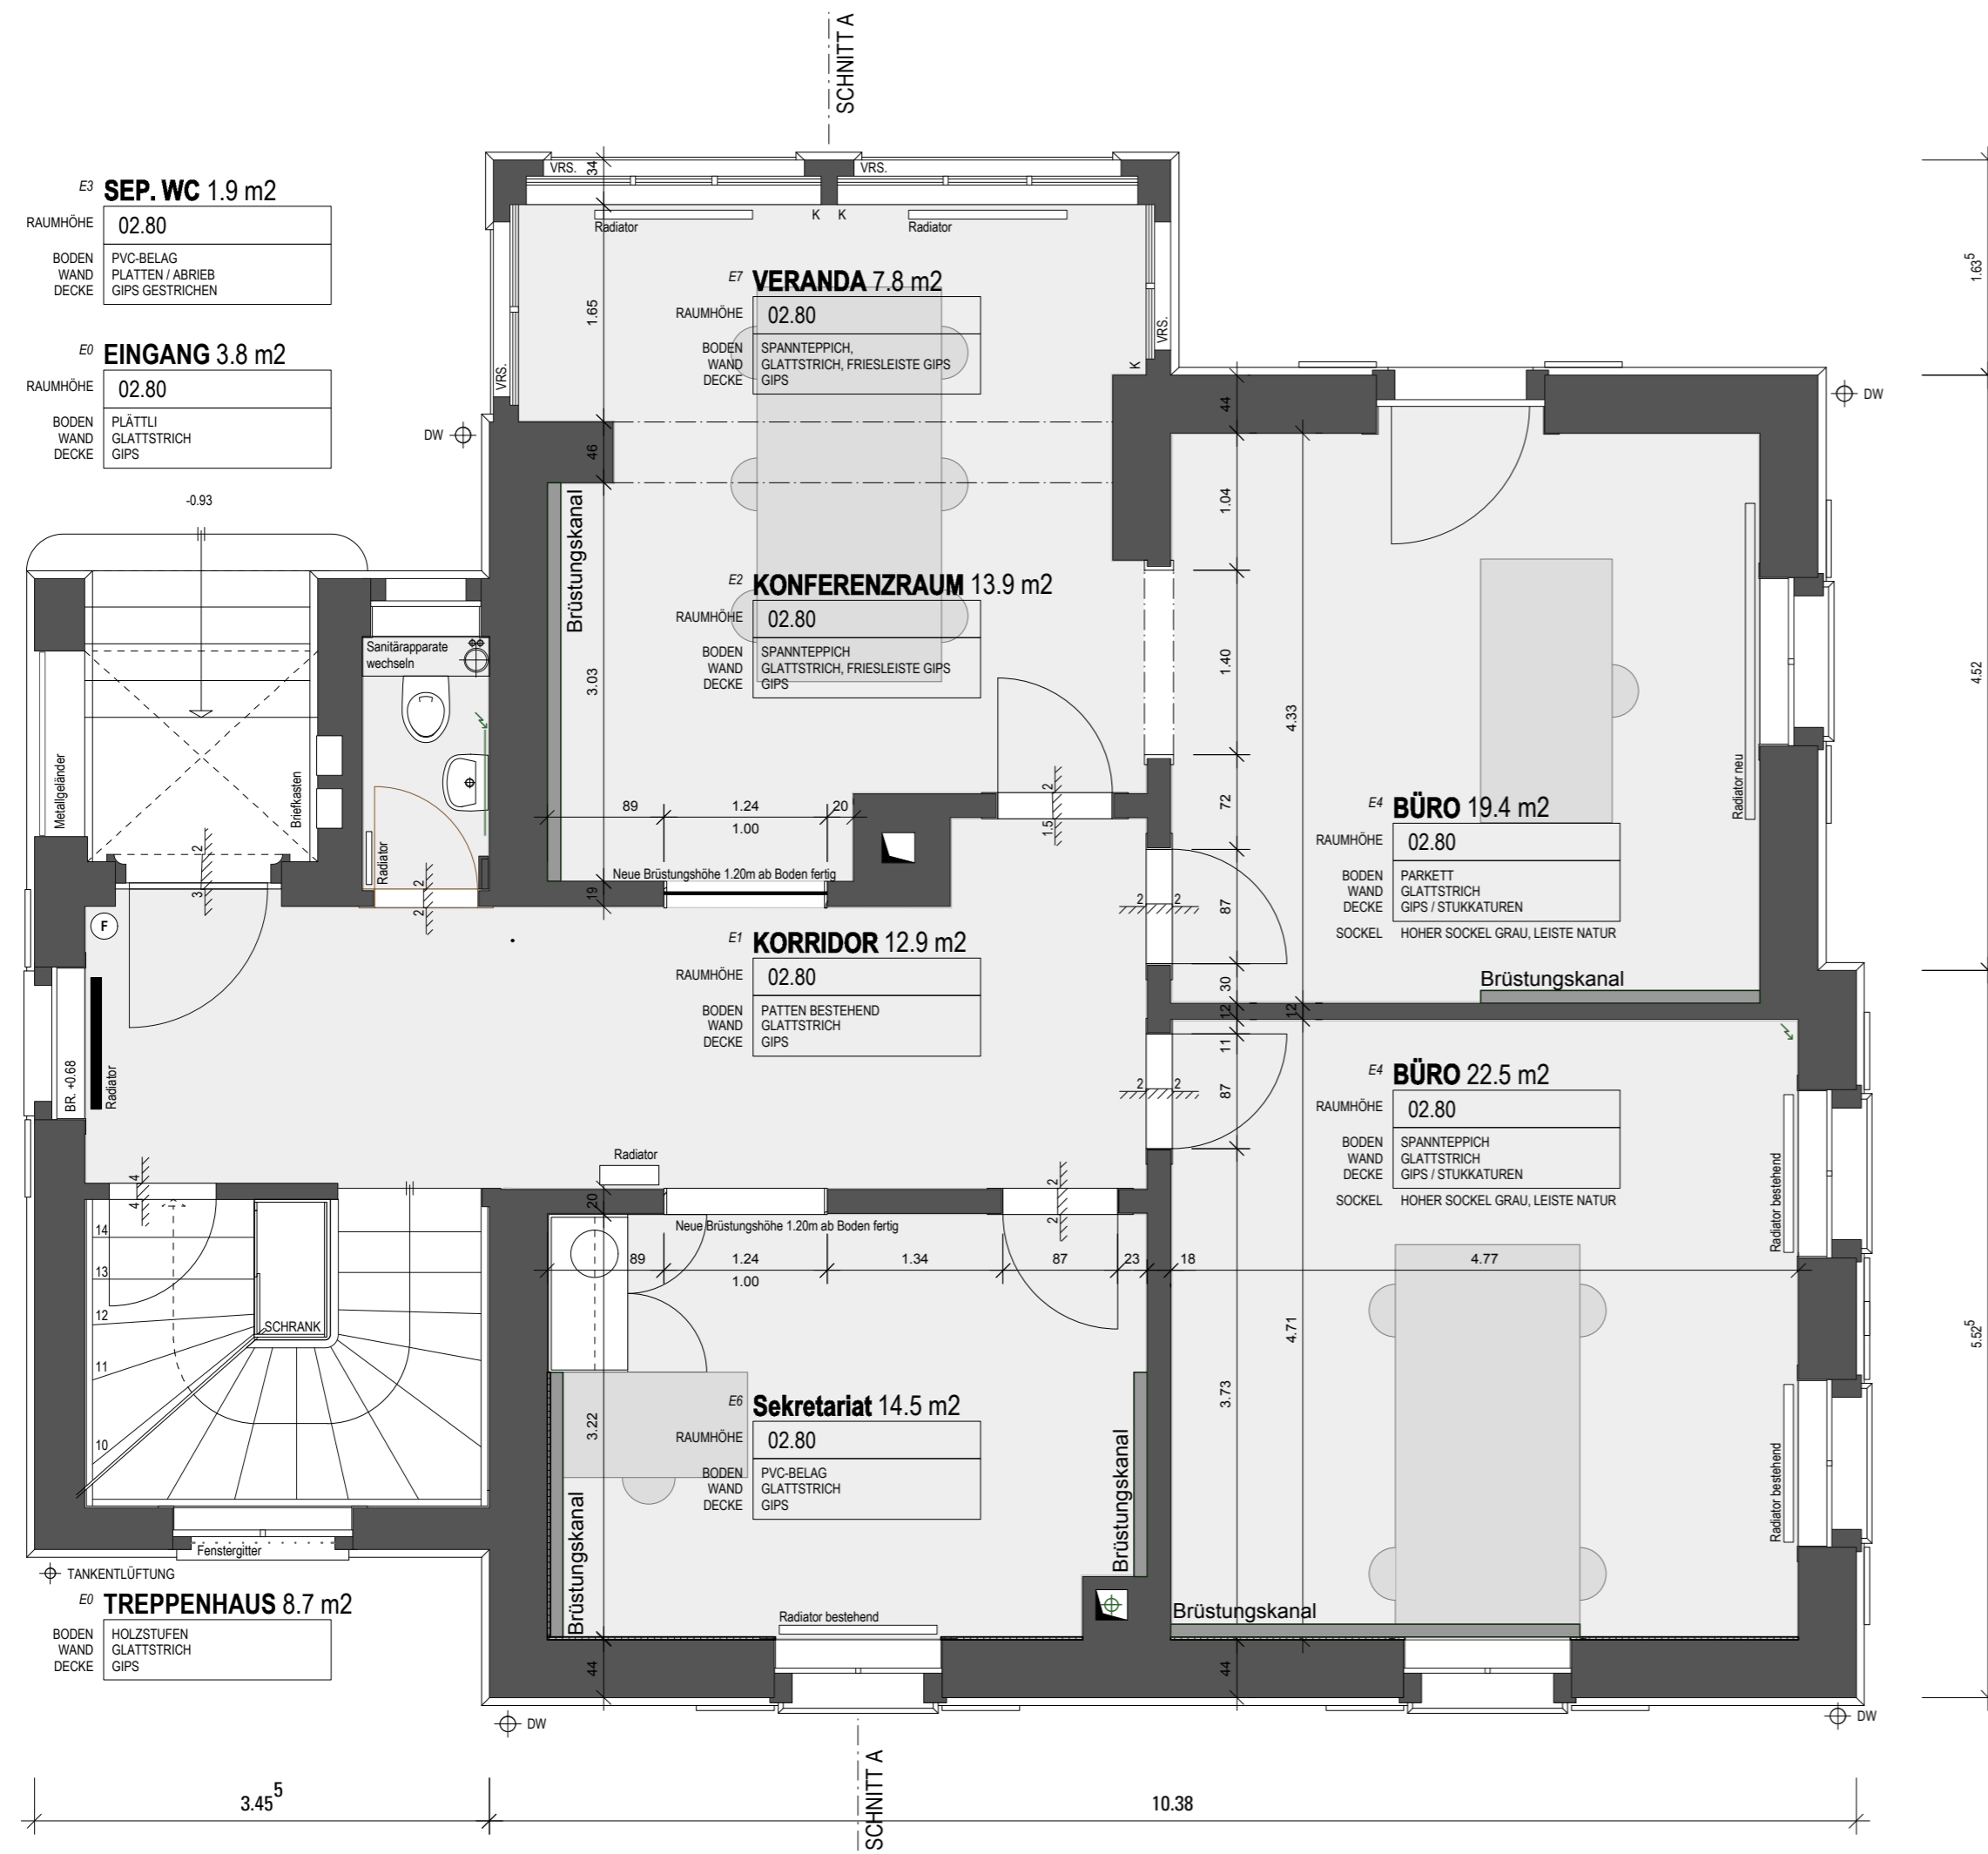


ALPINA AREAL, SCHEUNENSTRASSE 19 - BURGDORF
 Scheunenstrasse 19, 3400 Burgdorf
BESTANDESPLÄNE
S-19 102 Grundriss Erdgeschoss

±0.00 = ...

Eigentümer:
 ECOREAL
 Schweizerische Immobilien Anlagestiftung
 Stockerstrasse 60
 8002 Zürich

Projektnummer: S-19	Format: A2
Massstab: 1: 50	Datum: 30.05.2016
gezeichnet: mka	revidiert: ...
Plannummer: S-19 102	Planstand: 30.05.2016

architektur + stadtplanung ag
Architekt:
 architektur + stadtplanung ag
 Rudolf Rast
 Beatusstrasse 19
 3006 Bern

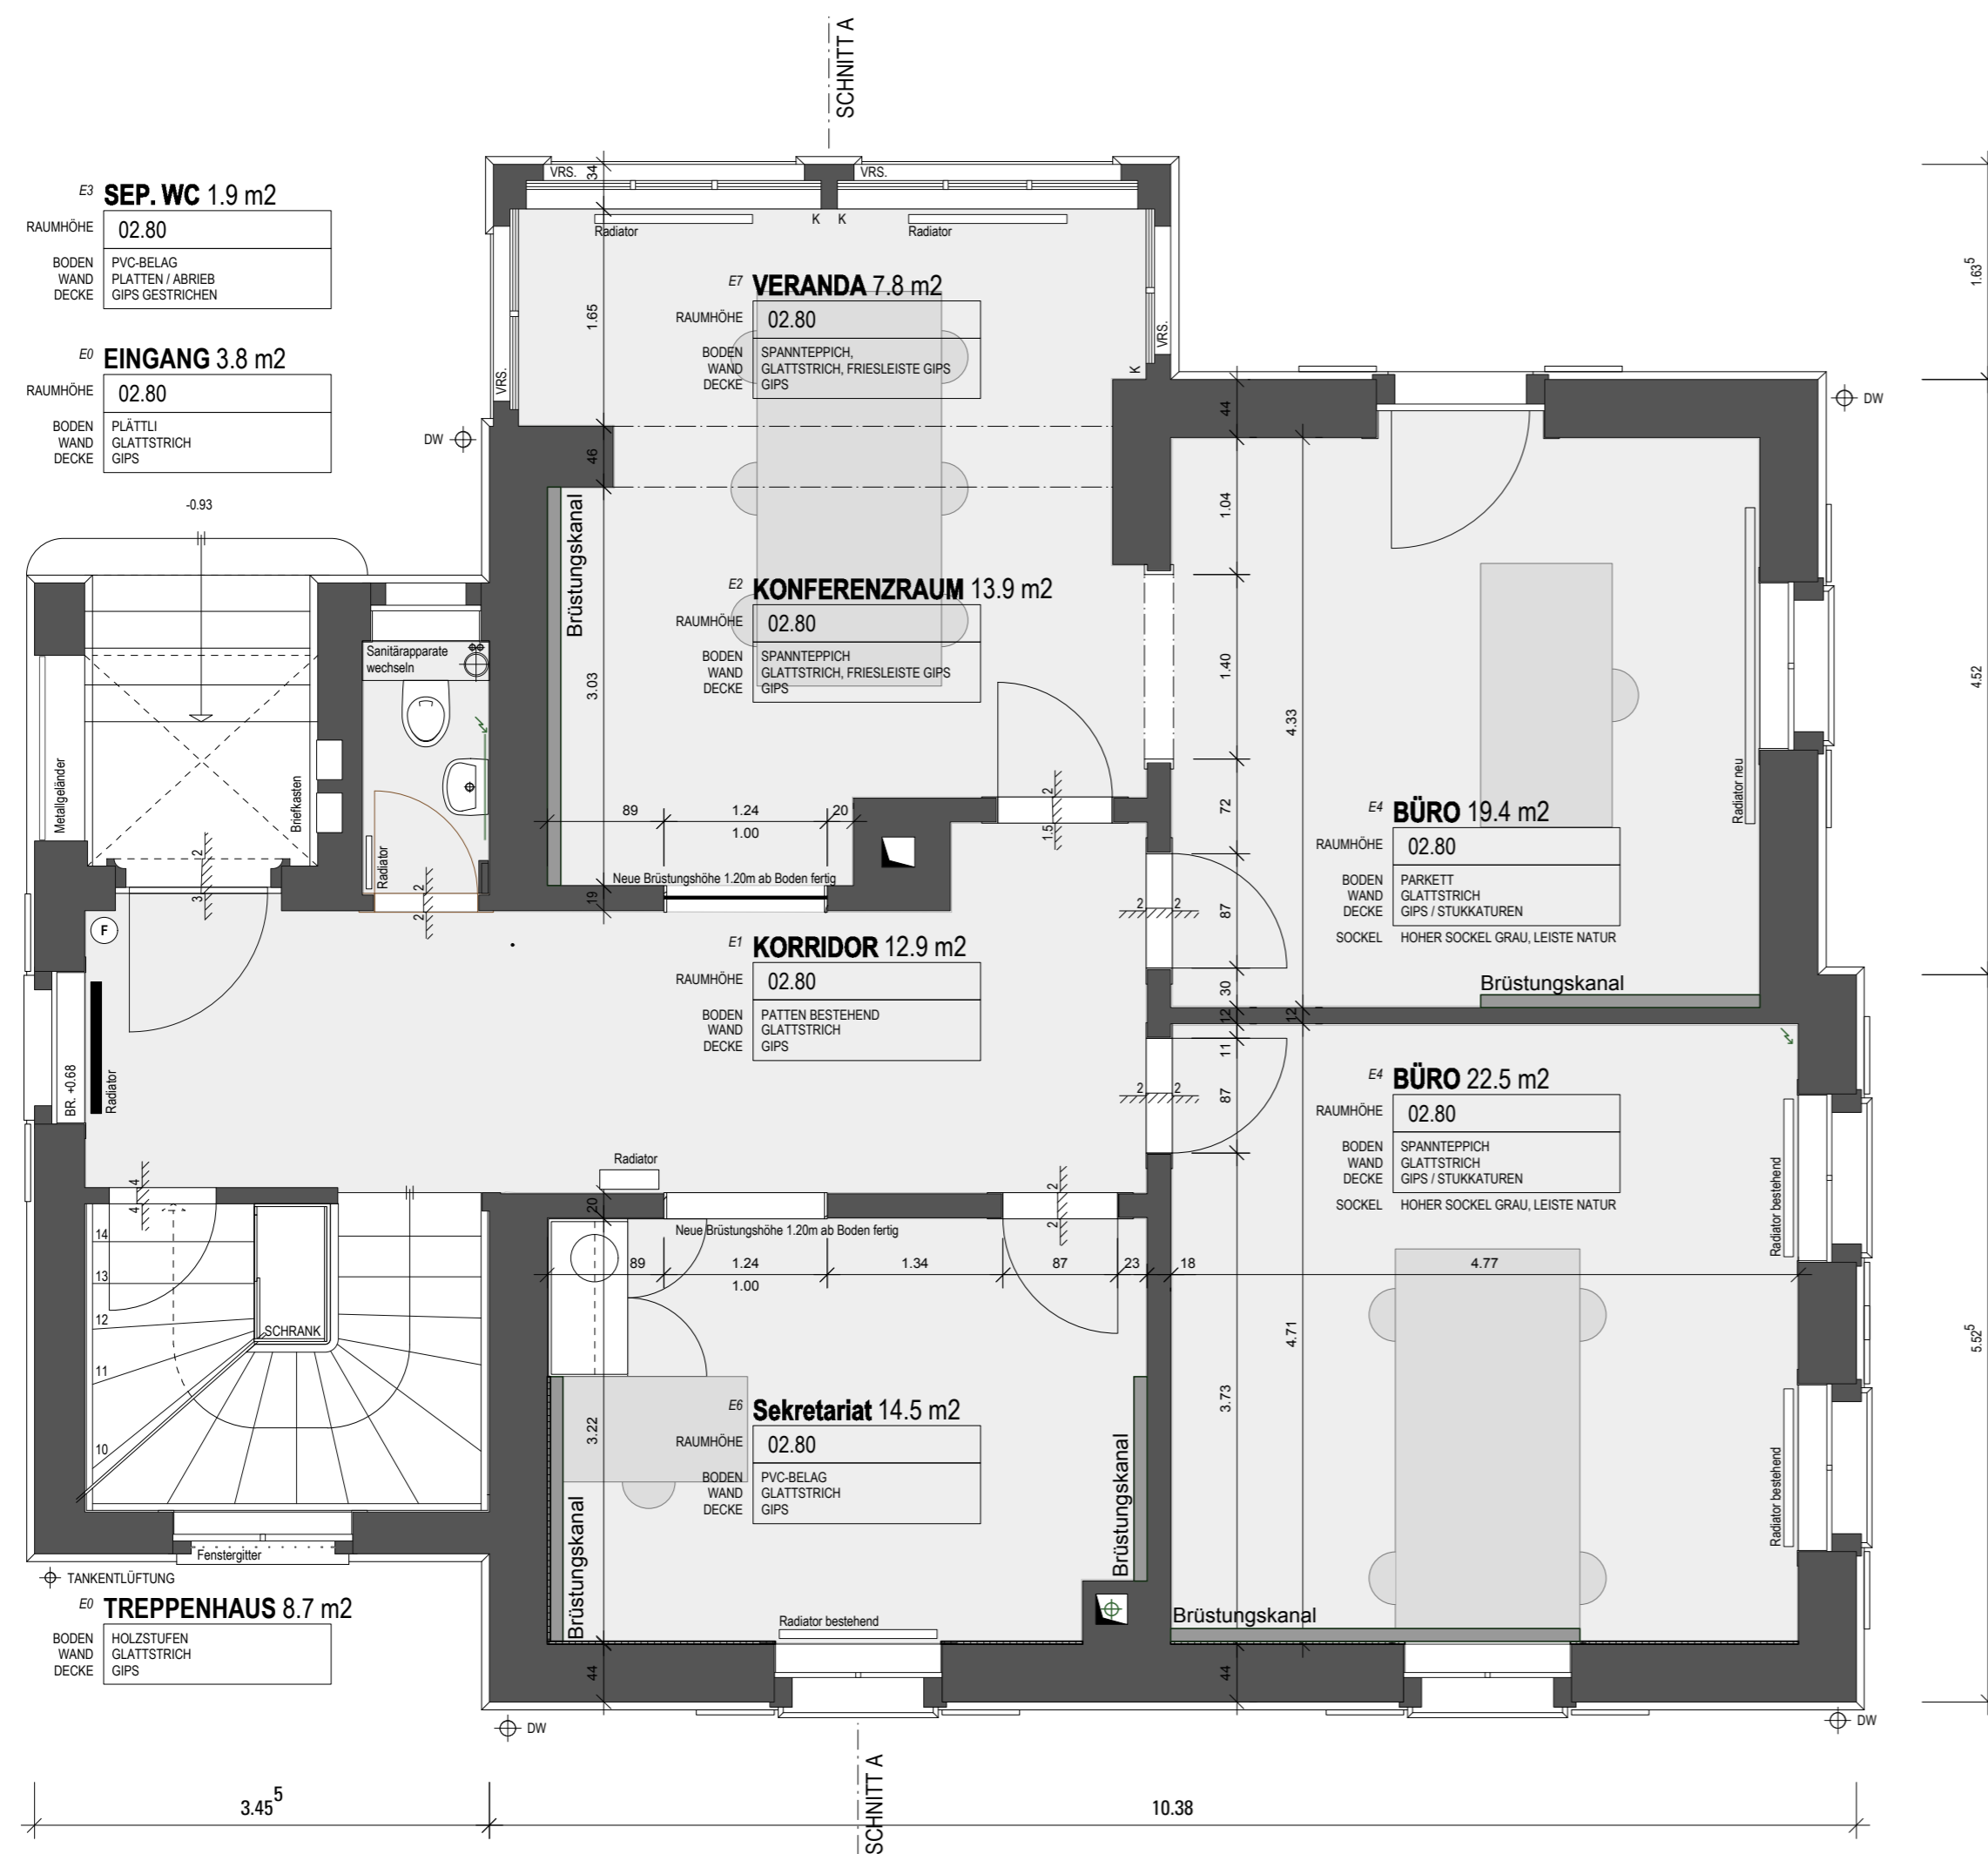

ALPINA AREAL, SCHEUNENSTRASSE 19 - BURGDORF
 Scheunenstrasse 19, 3400 Burgdorf
BESTANDESPLÄNE
S-19 101 Grundriss Untergeschoss

±0.00 = ...

Eigentümer:
 ECOREAL
 Schweizerische Immobilien Anlagestiftung
 Stockerstrasse 60
 8002 Zürich

Projektnummer: S-19	Format: A2
Massstab: 1: 50	Datum: 30.05.2016
gezeichnet: mka	revidiert: ...
Plannummer: S-19 101	Planstand: 30.05.2016

architektur + stadtplanung ag
Architekt:
 architektur + stadtplanung ag
 Rudolf Rast
 Beatusstrasse 19
 3006 Bern